




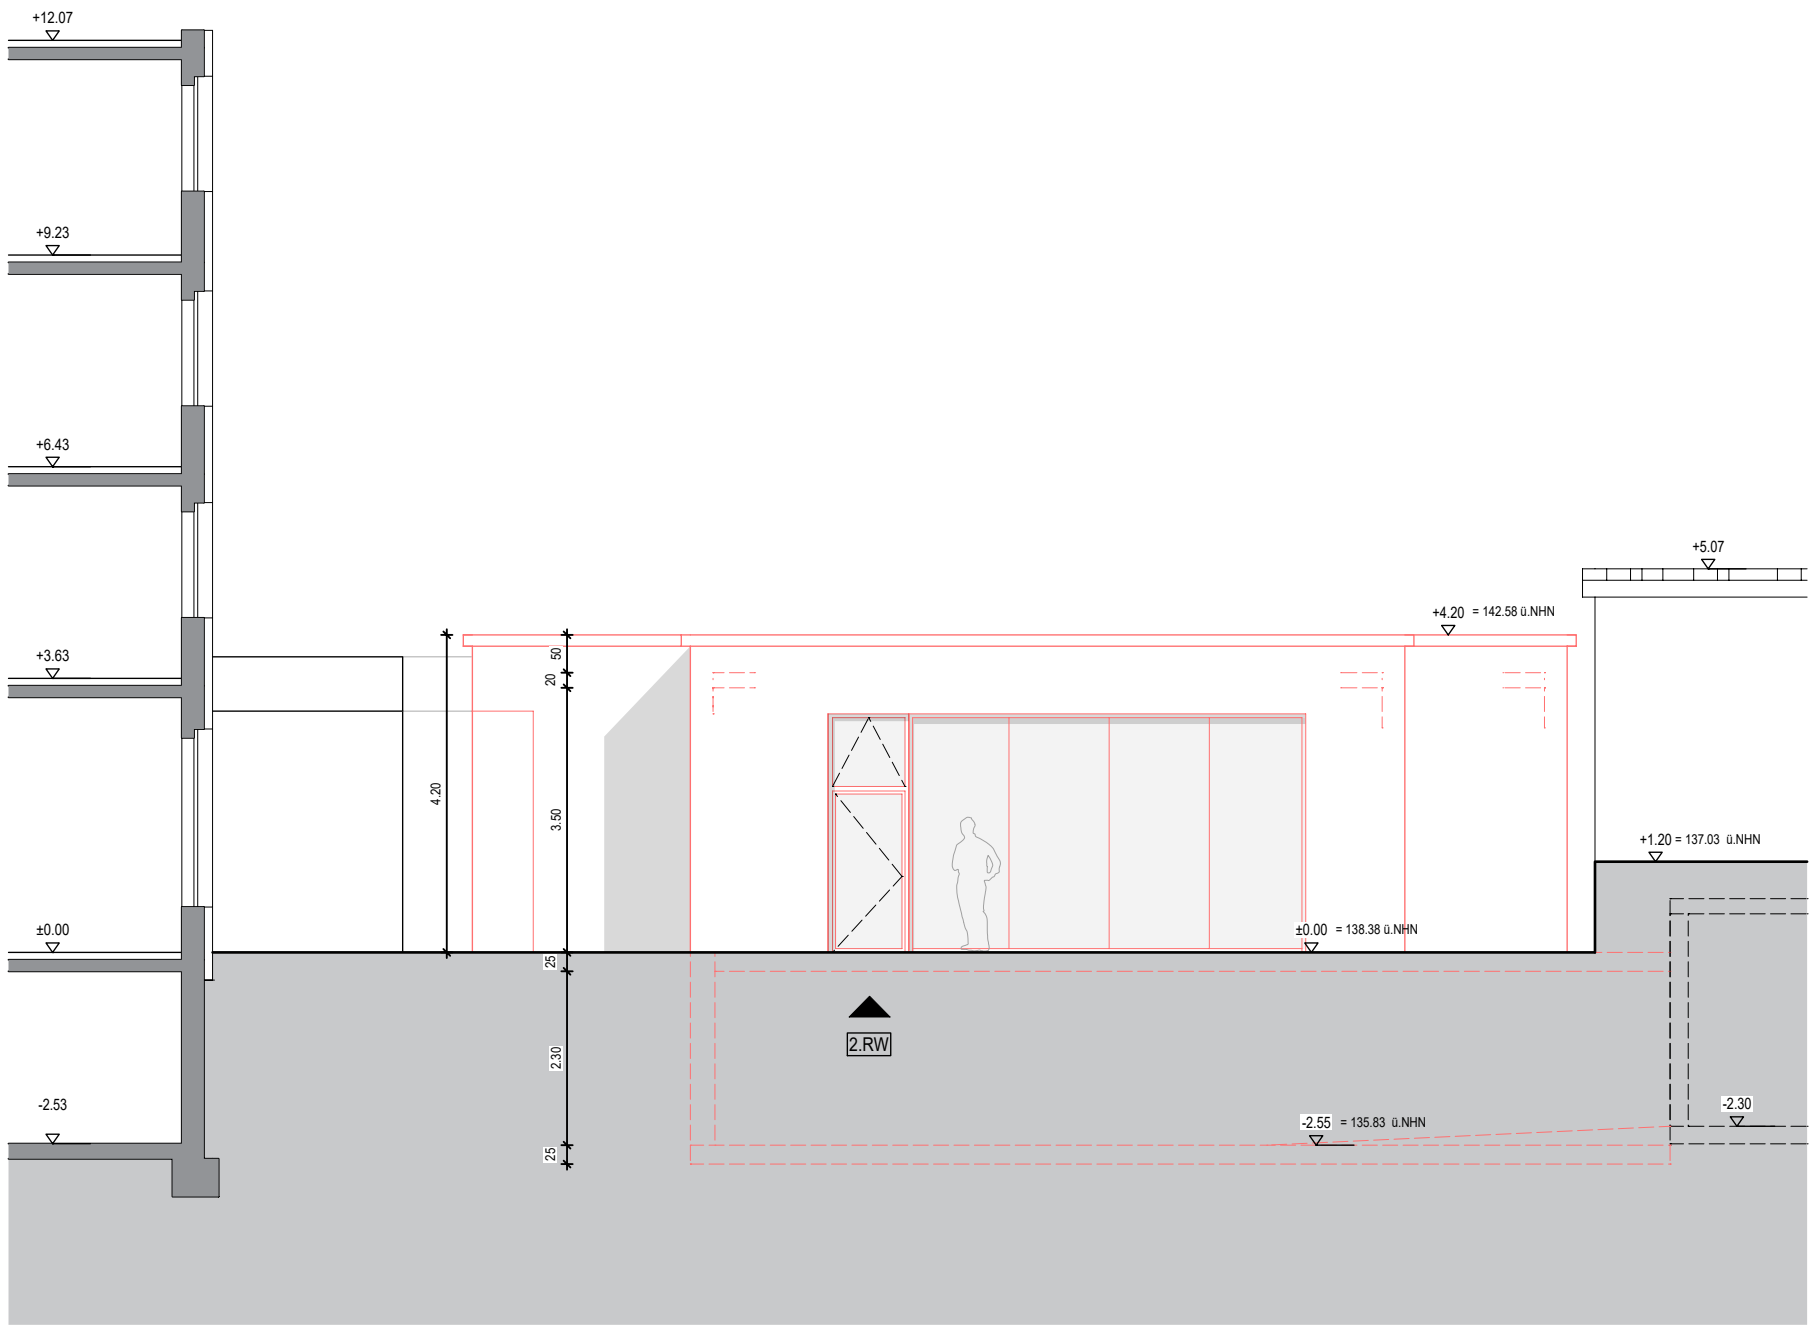

ANSICHT WEST

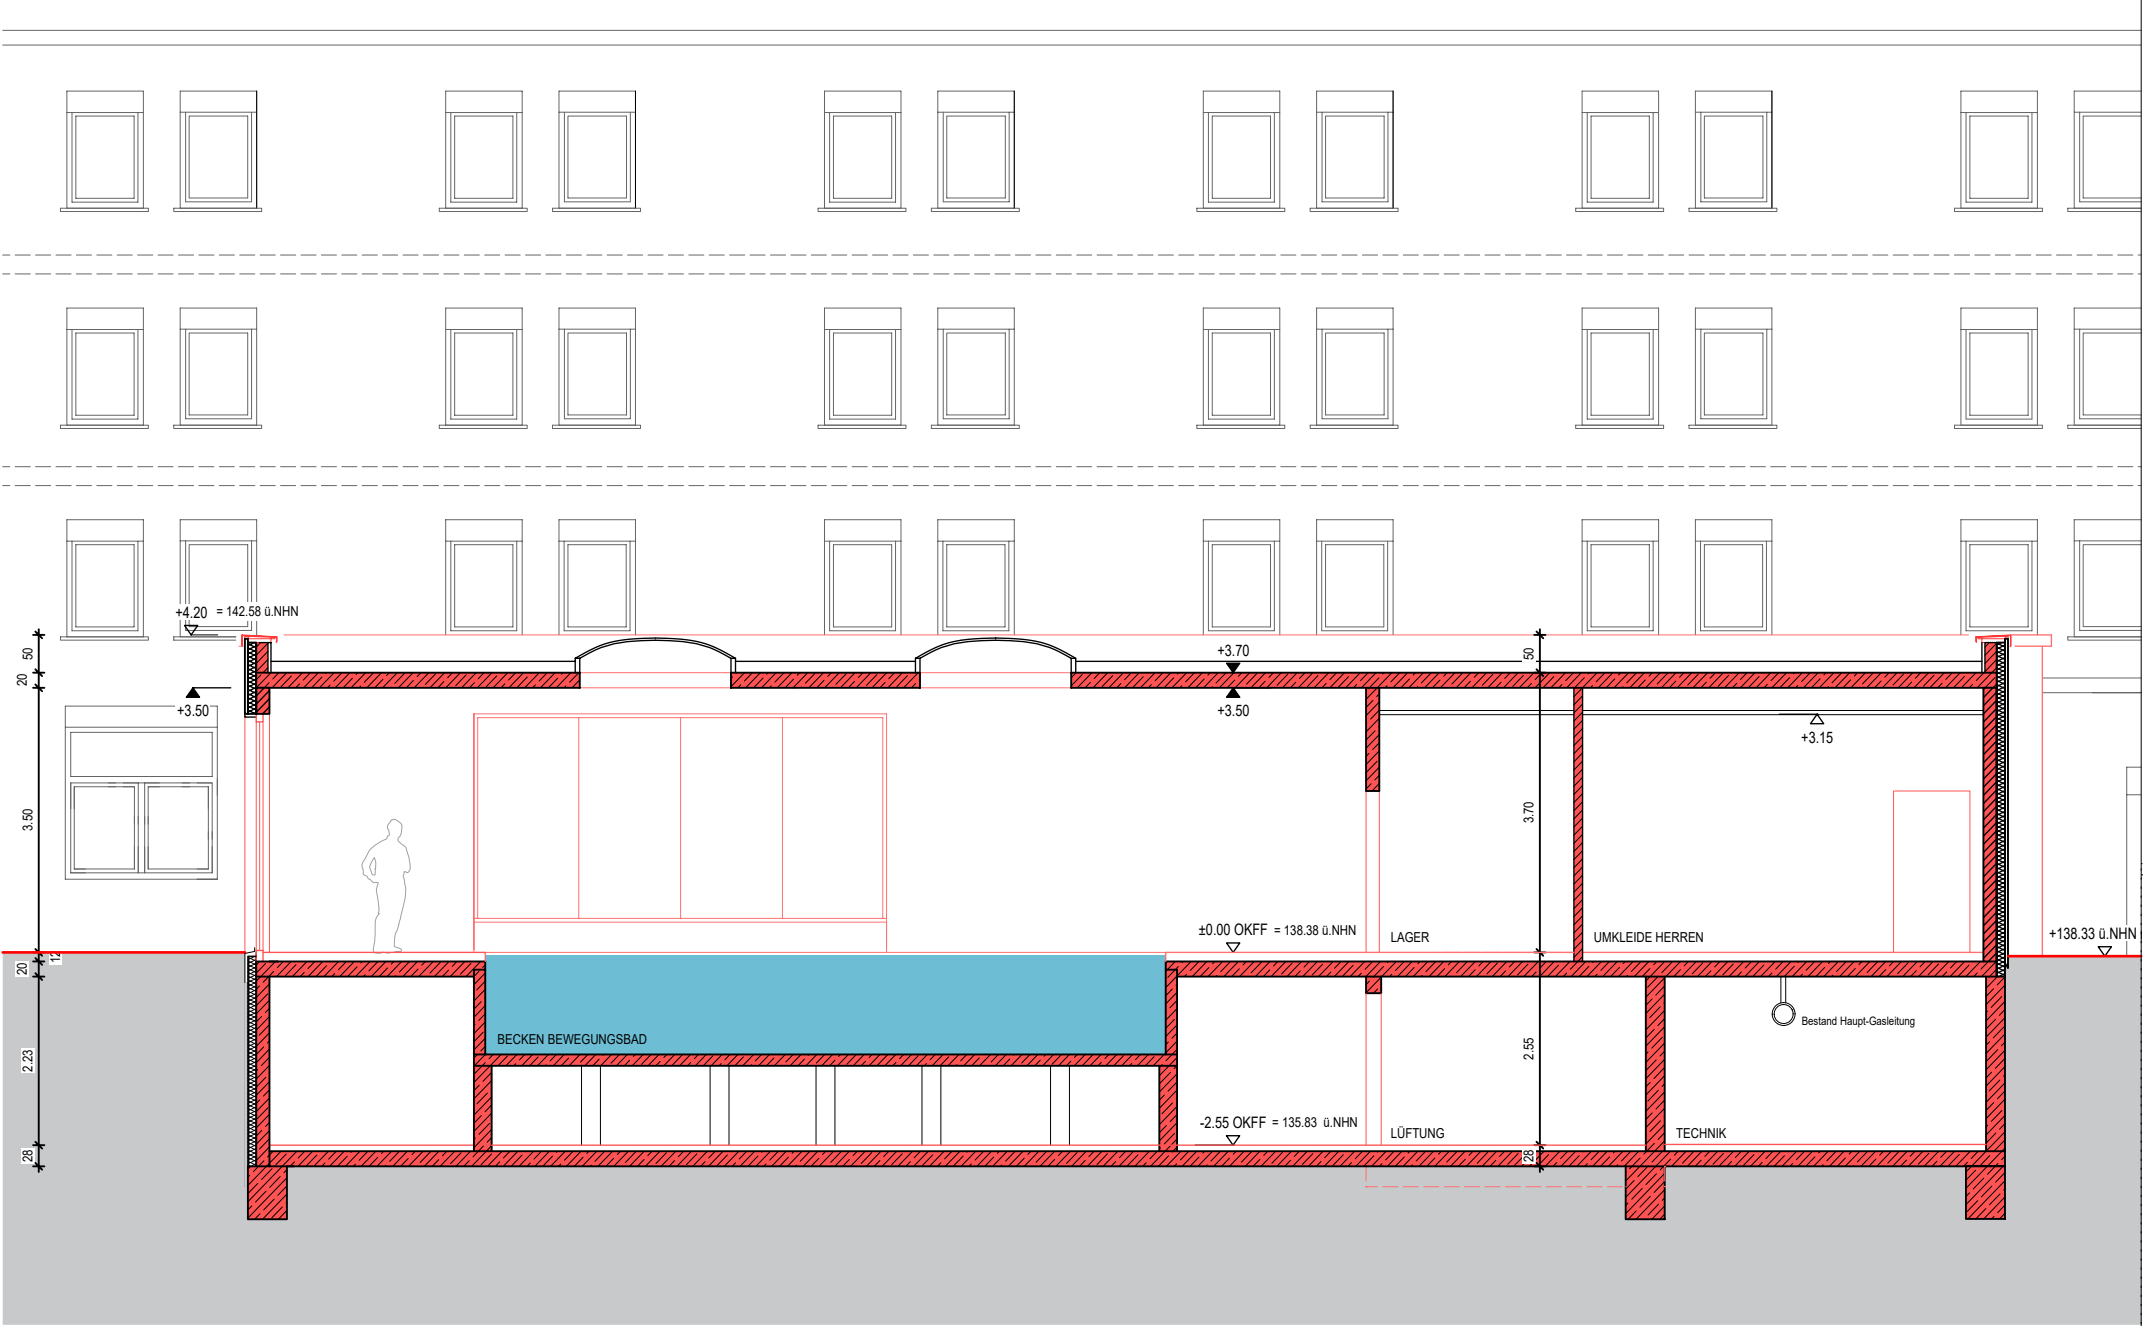

ANSICHT OST

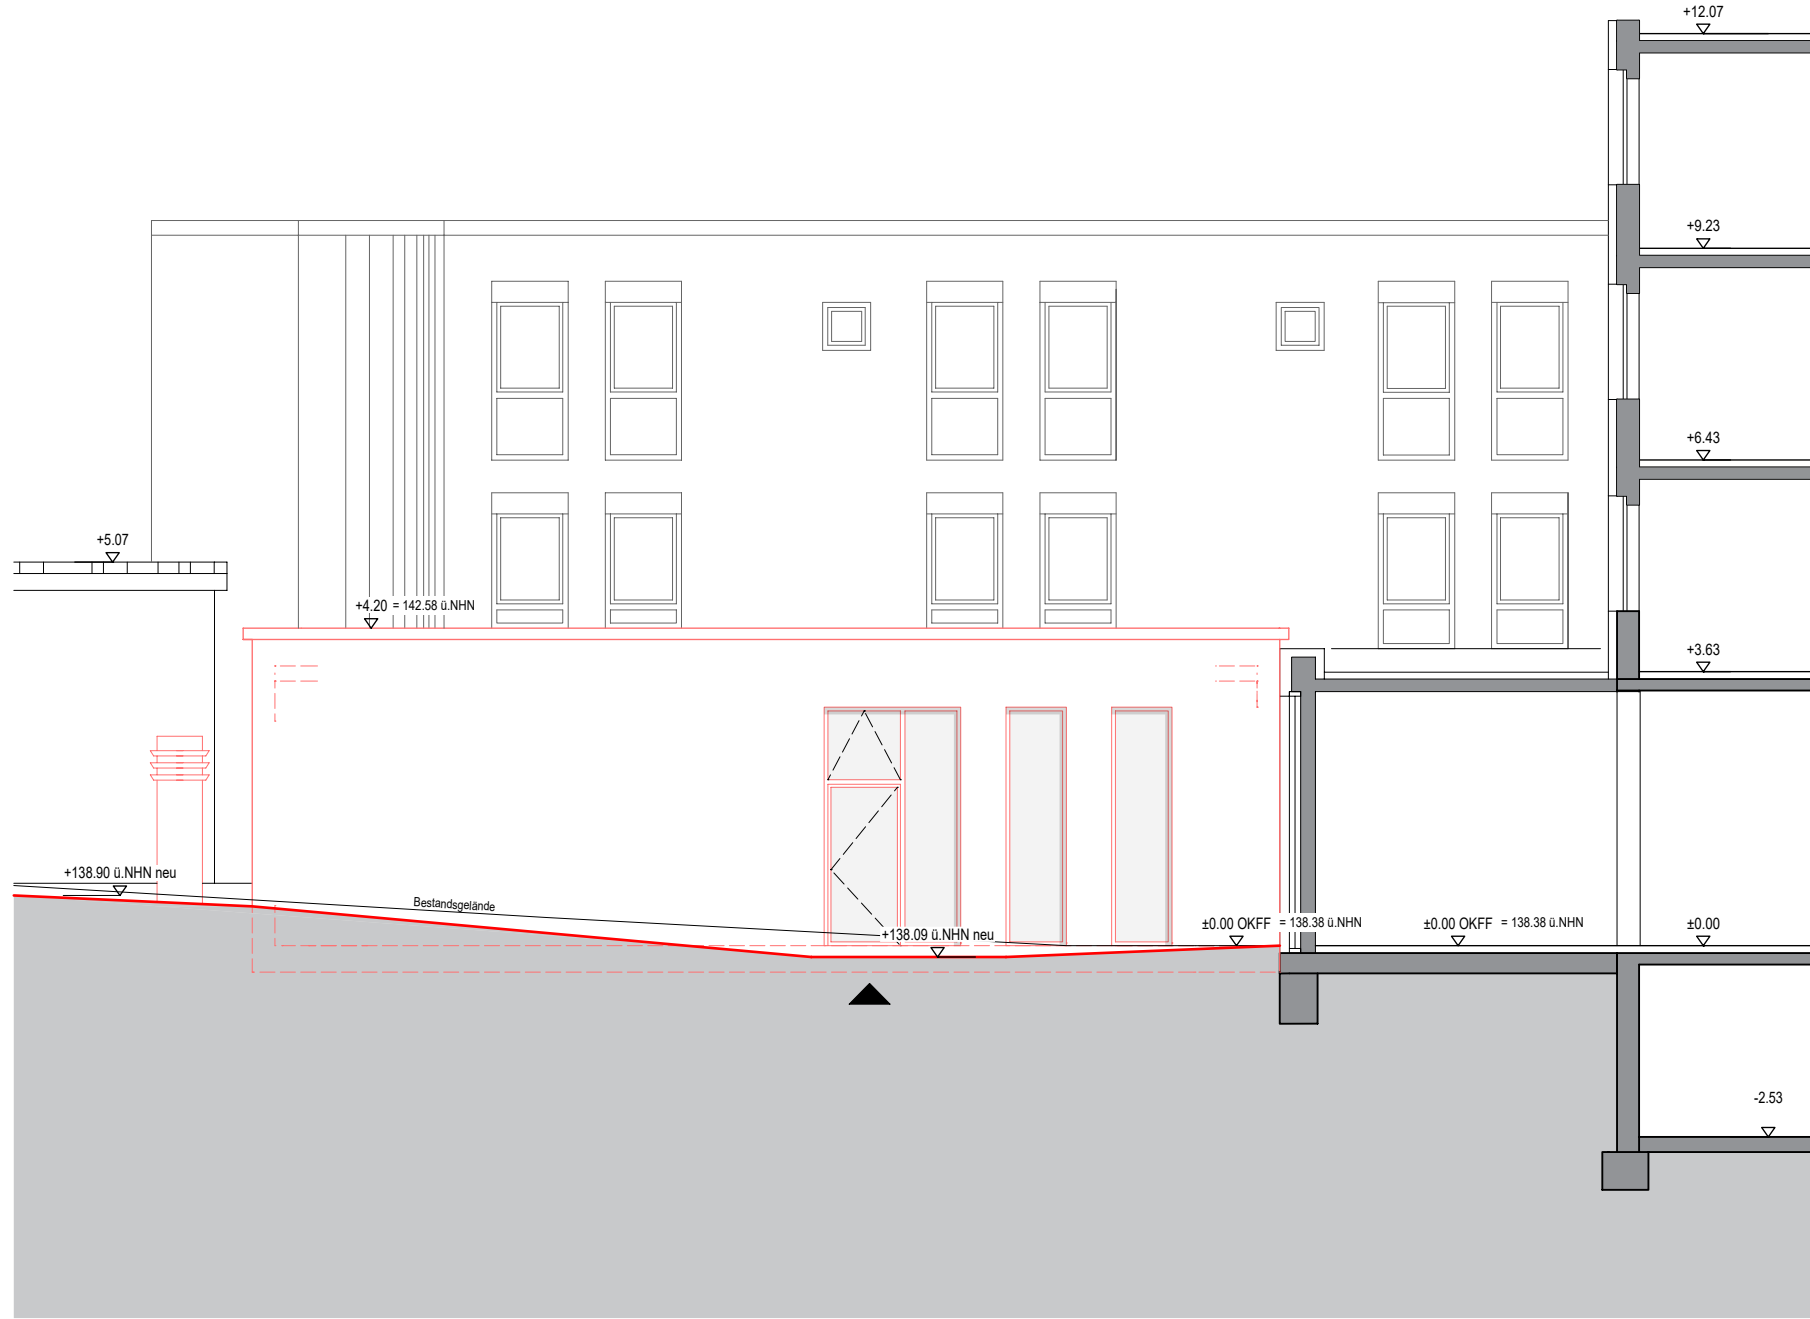

ANSICHT SÜD

ANSICHT SÜD

GENEHMIGUNGSPLANUNG

BEZEICHNUNGEN

T30/T90
F30/F60/F90
BRHR / BRHF
ST
UZ
UZ

BRANDSCHUTZQUALITÄT
BRANDSCHUTZQUALITÄT
BRÜSTUNGSHÖHE ROH / FERTIG
STÜTZE
UNTERZUG
ÜBERZUG

HÖHENKOTEN

✓
✓
OKFB
OKRD
OKGEL
OKUZ
UKUZ

FERTIGHÖHE Ü.NHN
ROHBAUHOHE Ü.NHN
OBERKANTE FERTIGFUSSBODEN
OBERKANTE ROHDECKE
OBERKANTE GELÄNDE
OBERKANTE UNTERZUG
UNTERKANTE UNTERZUG

LEGENDE

BESTAND

NEU - MAUERWERK

NEU - STAHLBETON

ABRISS

- BRH SIND BEZOGEN AUF OKFF

- OFFNUNGSMASSE TÜREN SIND BEZOGEN AUF OKFF

- ALLE HÖHENANGABEN BEZIEHEN SICH AUF OKFF!

I				I
k				k
j				j
i				i
h				h
g				g
f				f
e				e
d				d
c	04.05.26		Keller erweiter, zwecks Leitungsführung Gas & Fernwärme	c
b	19.11.24		zweiter RW aus Keller	b
a	08.08.24		Wegfall zweiter Rettungsweg, Kubatur	a
Index	Datum	Name	Änderungen/Ergänzungen/Stand	Index

Bauvorhaben

Änderungsvermerke

Bauherr

St.-Antonius-Hospital gGmbH
Dechant-Deckers-Str. 8
52249 Eschweiler

Plan

Ansicht West-Ost, Schnitt A-A

Maßstab

1/100

Datum

31.07.2024

Ersteller

Schneider

13

SAH Eschweiler
Abt. Architektur & Bauen

Dechant-Deckers-Straße 8
52249 Eschweiler
Tel. 0243/762848

H/B = 420 / 594 (0.25m²) 04.05.2026 14:50 PC-1433 Wiederaufbau REH Allplan 2022