


Profil 1

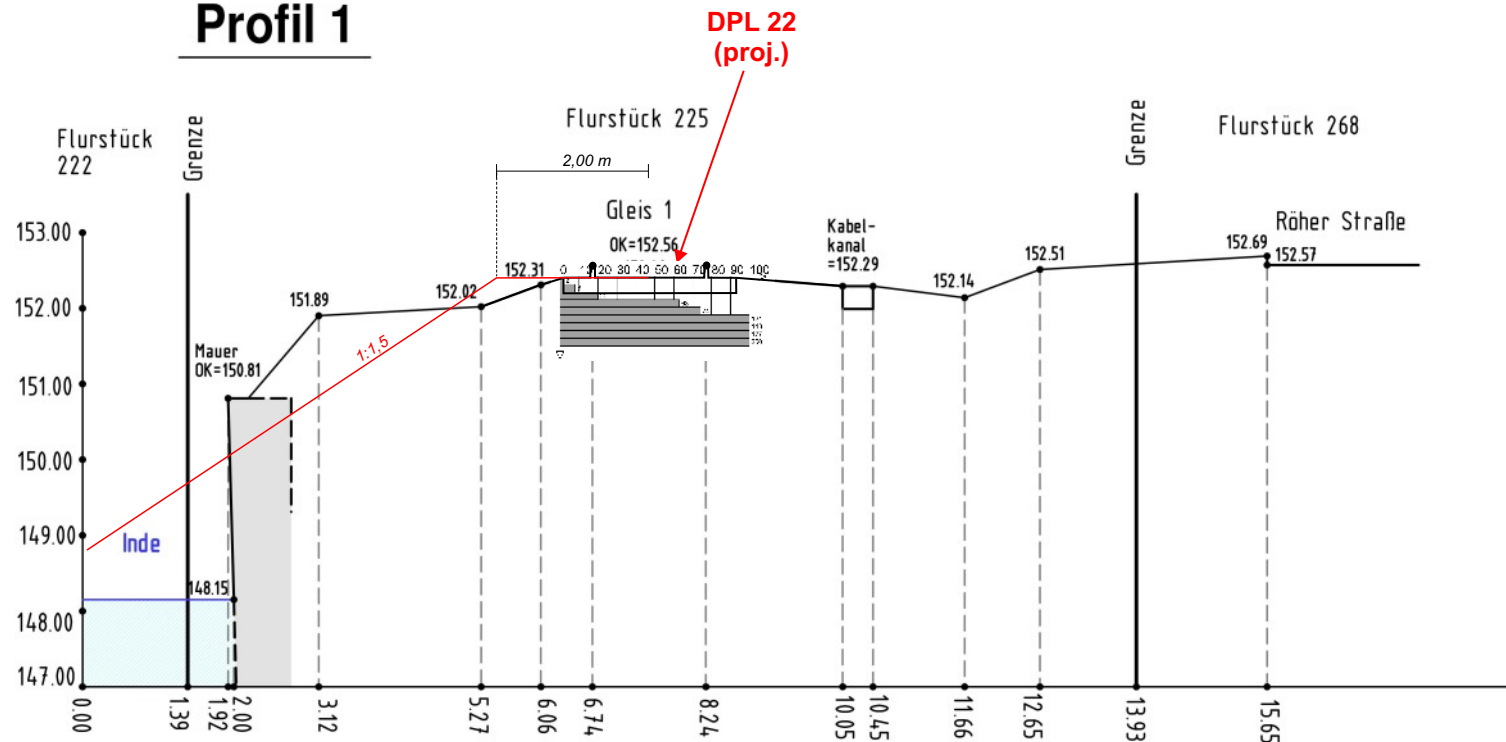

1:1.5

ideelle
Böschungslinie



Bodenuntersuchungen
Strecke 2571 Eschweiler Aue

Profilschnitt 1

Format:	210 x 320
bearb.: A. Bayer	12.09.2023
Maßstab:	ca. 1 : 100
Projekt Nr.:	2571 / 23
Plan / Anlage Nr.:	2-1



Gesellschaft für Baustoffüberwachung
und Geotechnischen Umweltschutz mbH
Rüst 30
D - 52224 Stolberg
Fon 02402-9852-0
Fax 02402-9852-198