

23


20

DPL 23
(proj.)

DPL 22

DPL 21

DPL 20

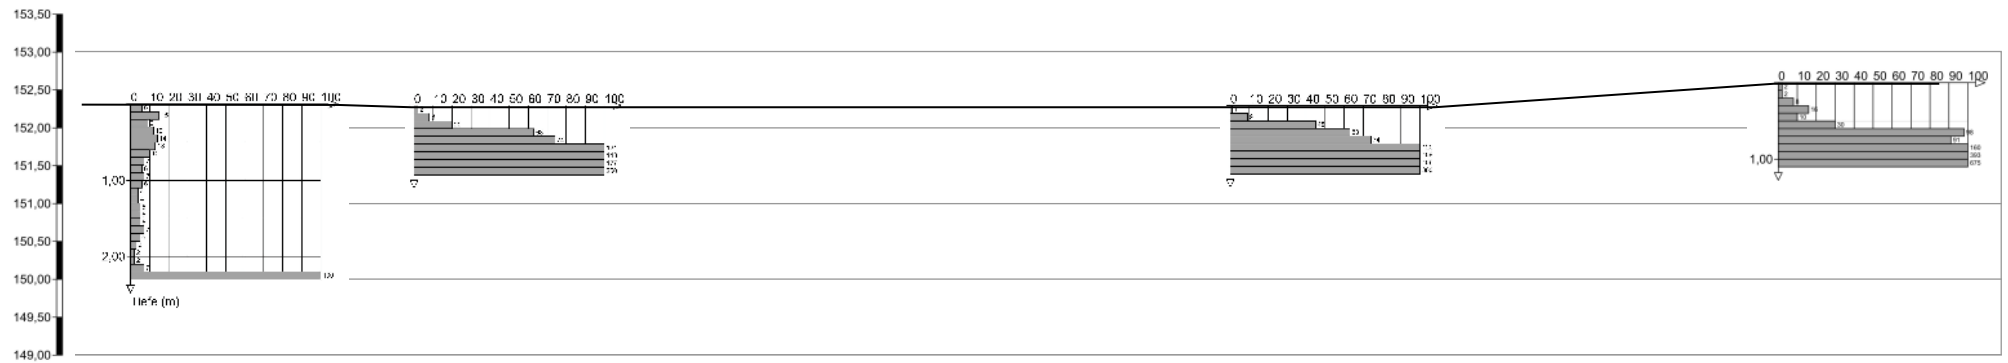

Bodenuntersuchungen
Strecke 2571 Eschweiler Aue

Längsprofil 23 - 20

Format:	DIN A4
bearb.: A. Bayer	25.09.2023
Maßstab d. H:	ca. 1 : 100
Projekt Nr.:	2571 / 23
Plan / Anlage Nr.:	2-3



Gesellschaft für Baustoffüberwachung
und Geotechnischen Umweltschutz mbH
Rüst 30
D - 52224 Stolberg

Fon 02402-9852-0
Fax 02402-9852-198