


Profil 3

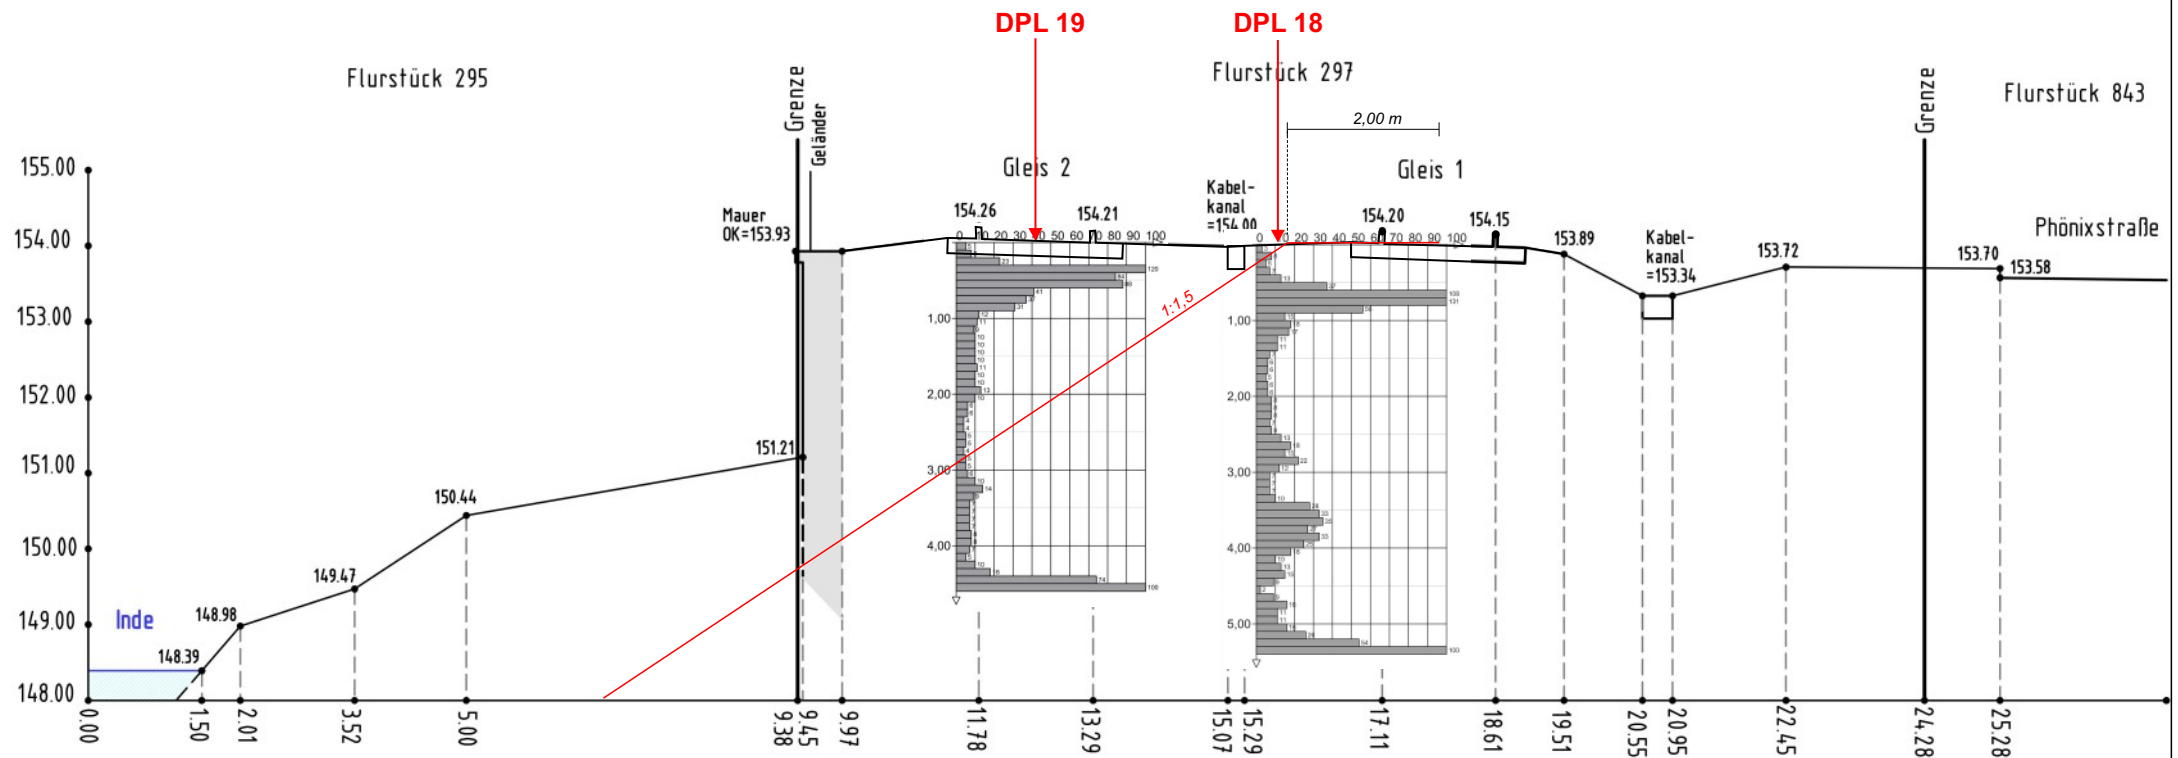

Bodenuntersuchungen
Strecke 2571 Eschweiler Aue

Profilschnitt 3

Format:	210 x 320
bearb.: A. Bayer	12.09.2023
Maßstab:	ca. 1 : 100
Projekt Nr.:	2571 / 23
Plan / Anlage Nr.:	3



Gesellschaft für Baustoffüberwachung
und Geotechnischen Umweltschutz mbH
Rüst 30
D - 52224 Stolberg

Fon 02402-9852-0
Fax 02402-9852-198

ideelle
Böschungslinie