


# Profil 4

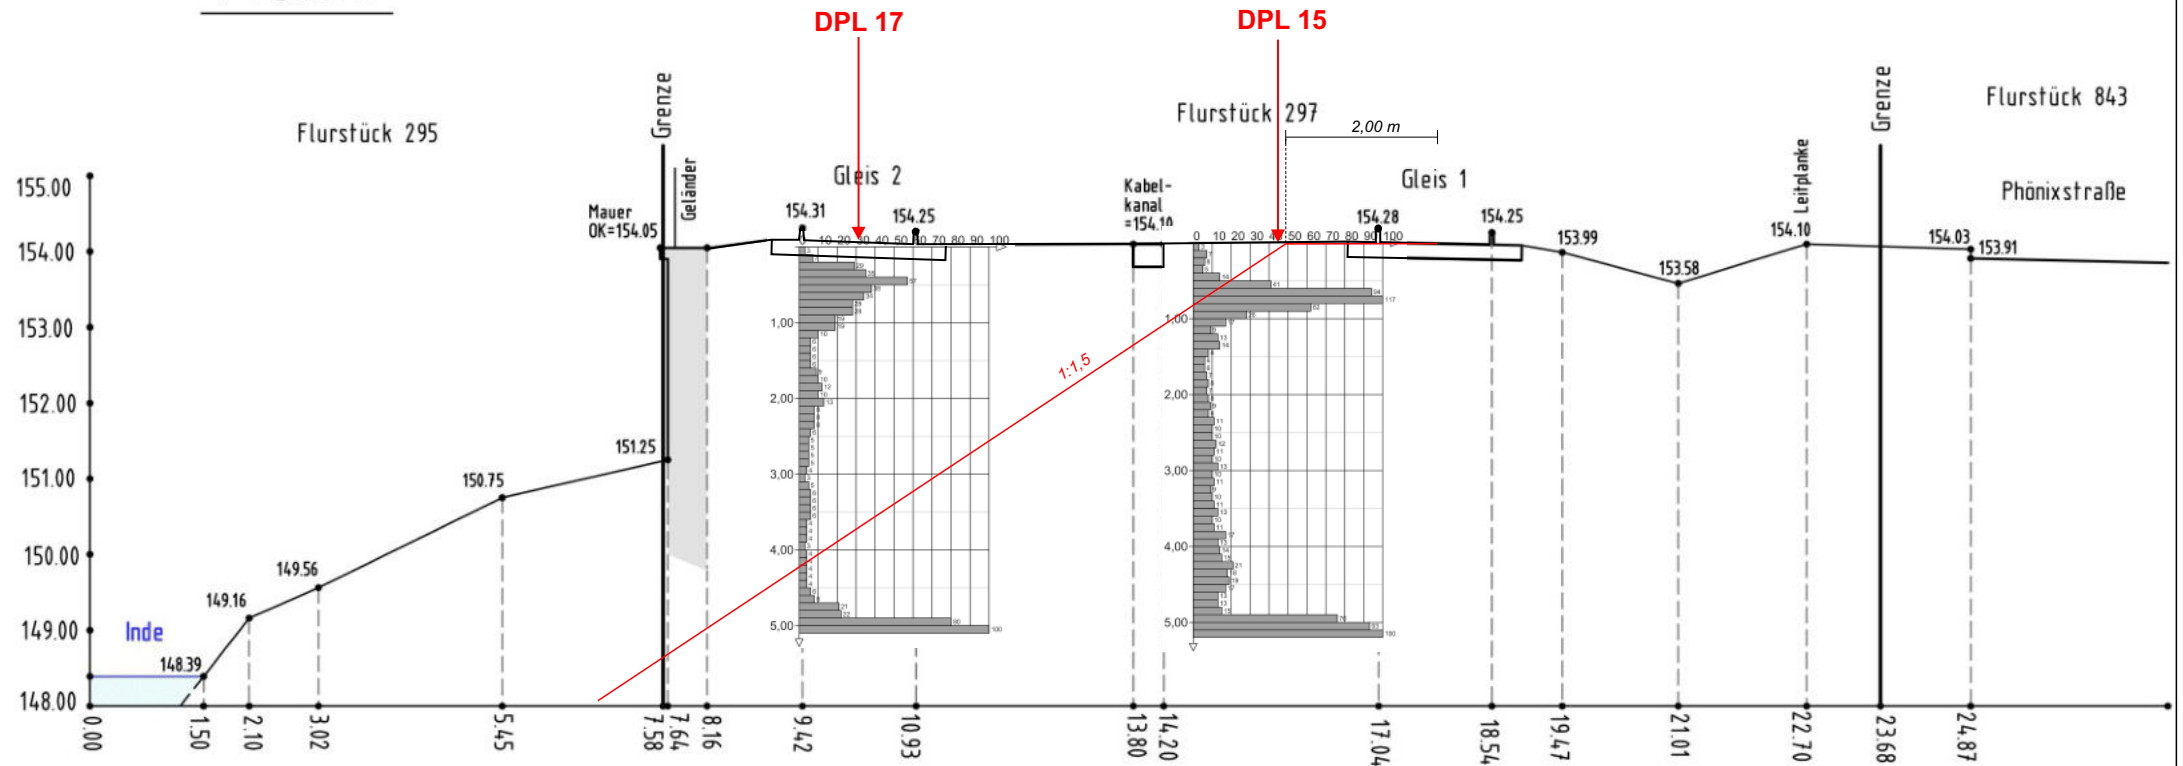


Außerhalb des Profils:

DPL 16

DPL 14

1:1,5  
ideelle  
Böschungslinie

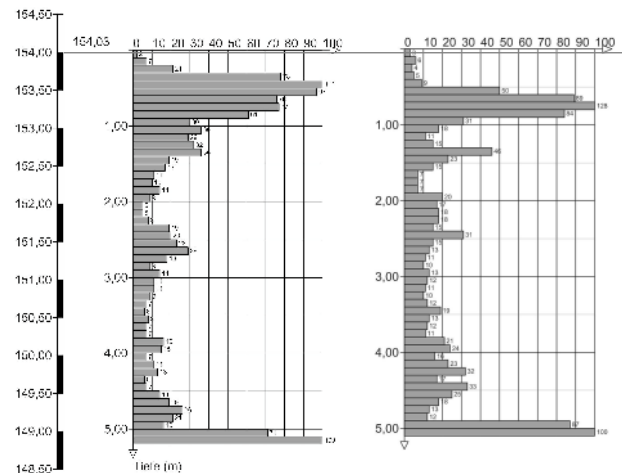

Bodenuntersuchungen  
Strecke 2571 Eschweiler Aue

Profilschnitt 4

|                    |             |
|--------------------|-------------|
| Format:            | 210 x 320   |
| bearb.: A. Bayer   | 12.09.2023  |
| Maßstab:           | ca. 1 : 100 |
| Projekt Nr.:       | 2571 / 23   |
| Plan / Anlage Nr.: | 4-1         |



Gesellschaft für Baustoffüberwachung  
und Geotechnischen Umweltschutz mbH  
Rüst 30  
D - 52224 Stolberg  
Fon 02402-9852-0  
Fax 02402-9852-198