


Profil 5

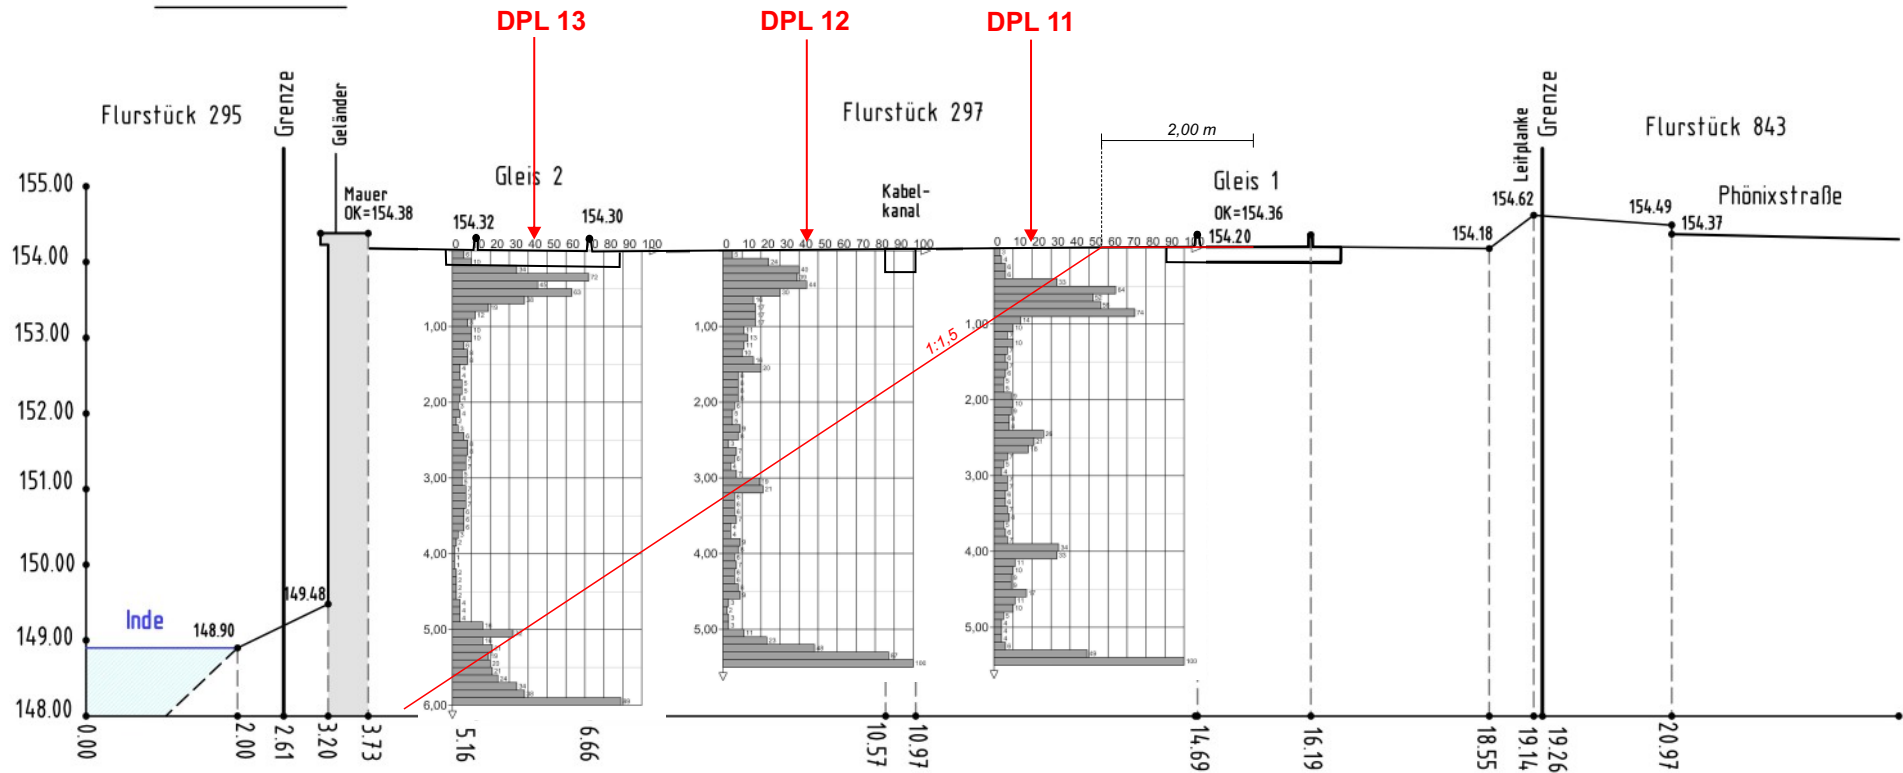

ideelle
Böschungslinie



Bodenuntersuchungen
Strecke 2571 Eschweiler Aue

Profilschnitt 5

Format: DIN A4
bearb.: A. Bayer 12.09.2023
Maßstab: ca. 1 : 100
Projekt Nr.: 2571 / 23
Plan / Anlage Nr.: 4-2



Gesellschaft für Baustoffüberwachung
und Geotechnischen Umweltschutz mbH
Rüst 30
D - 52224 Stolberg

Fon 02402-9852-0
Fax 02402-9852-198