



Profil 7

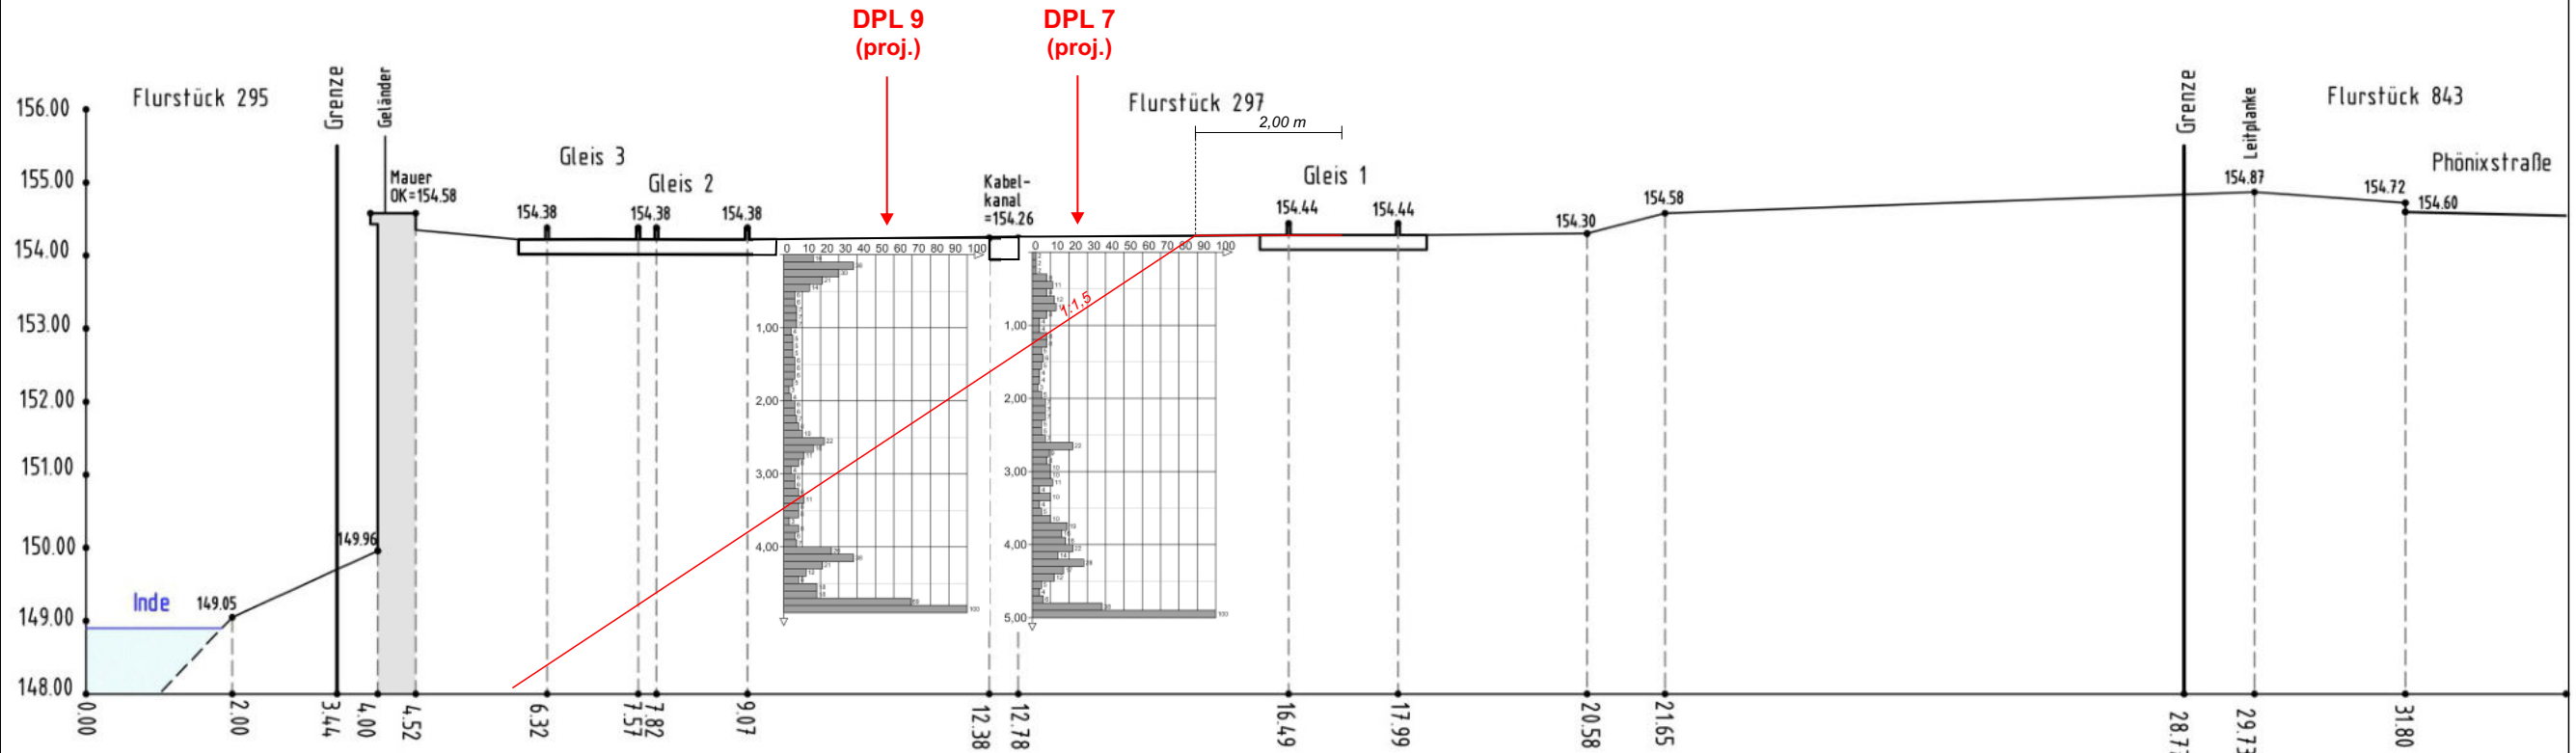

Außerhalb des Profils:

DPL 6

DPL 5

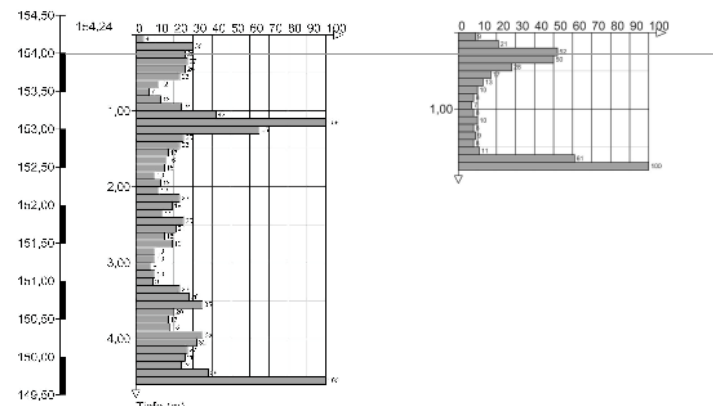

1:1.5

ideelle Böschungslinie



Bodenuntersuchungen
Strecke 2571 Eschweiler Aue

Profilschnitt 7

Format:	210 x 380
bearb.: A. Bayer	12.09.2023
Maßstab:	ca. 1 : 100
Projekt Nr.:	2571 / 23
Plan / Anlage Nr.:	7



Gesellschaft für Baustoffüberwachung
und Geotechnischen Umweltschutz mbH
Rüst 30
D - 52224 Stolberg
Fon 02402-9852-0
Fax 02402-9852-198