


Profil 8

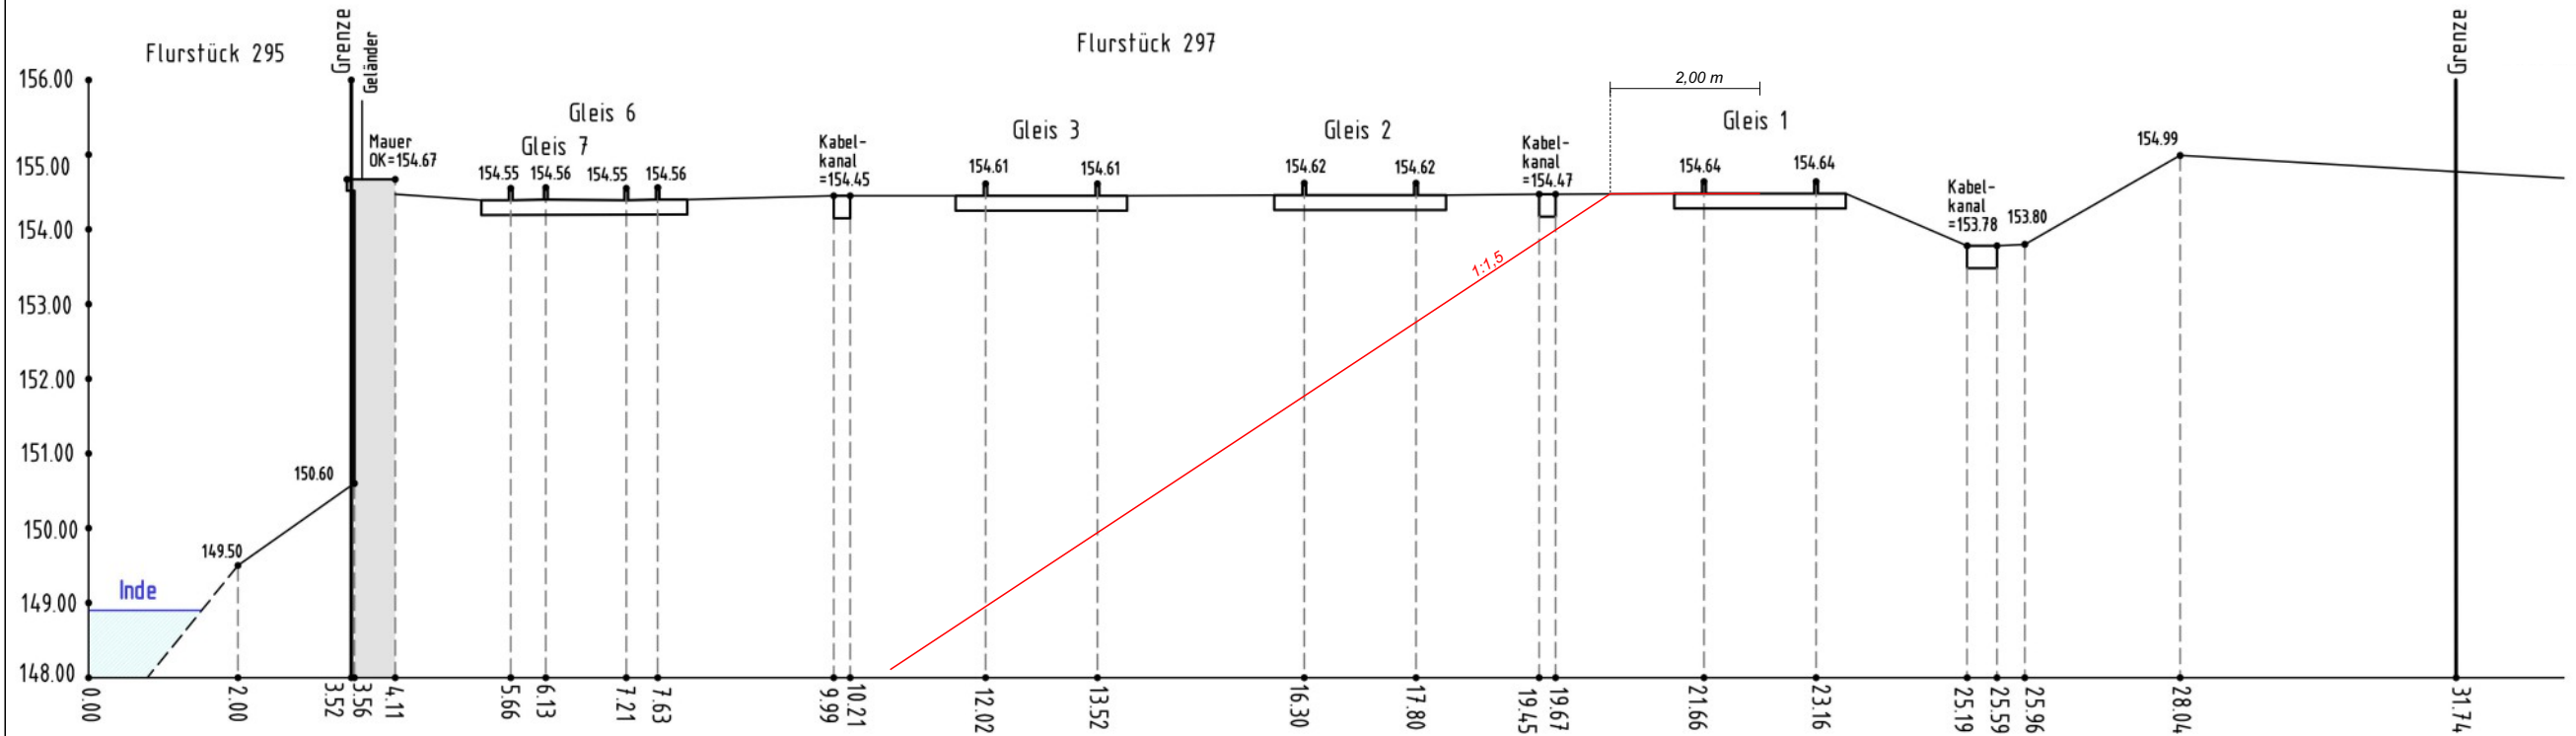

ideelle
Böschungslinie



Bodenuntersuchungen
Strecke 2571 Eschweiler Aue

Profilschnitt 8

Format:	210 x 380
bearb.: A. Bayer	12.09.2023
Maßstab:	ca. 1 : 100
Projekt Nr.:	2571 / 23
Plan / Anlage Nr.:	5-1



Gesellschaft für Baustoffüberwachung
und Geotechnischen Umweltschutz mbH
Rüst 30
D - 52224 Stolberg

Fon 02402-9852-0
Fax 02402-9852-198