

N


S

DPL 4

DPL 3

DPL 2

DPL 1

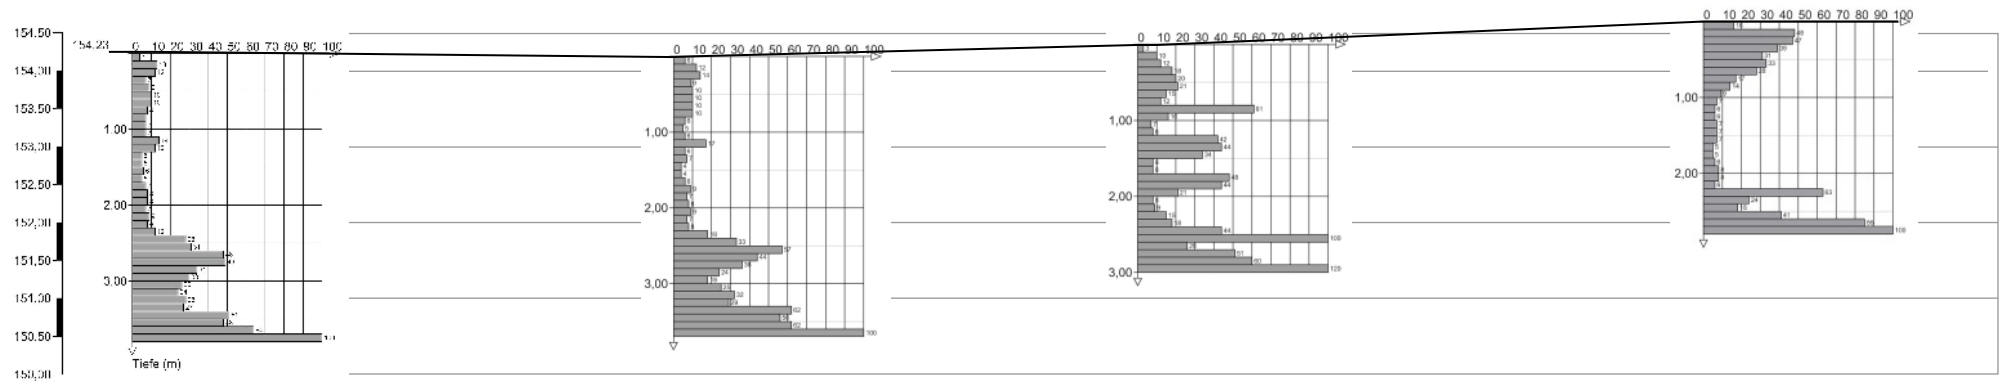

Bodenuntersuchungen
Strecke 2571 Eschweiler Aue

Längsprofil 4 - 1

Format:	DIN A4
bearb.: A. Bayer	12.09.2023
Maßstab d. H.:	ca. 1 : 100
Projekt Nr.:	2571 / 23
Plan / Anlage Nr.:	5-3



Gesellschaft für Baustoffüberwachung
und Geotechnischen Umweltschutz mbH
Rüst 30
D - 52224 Stolberg

Fon 02402-9852-0
Fax 02402-9852-198