
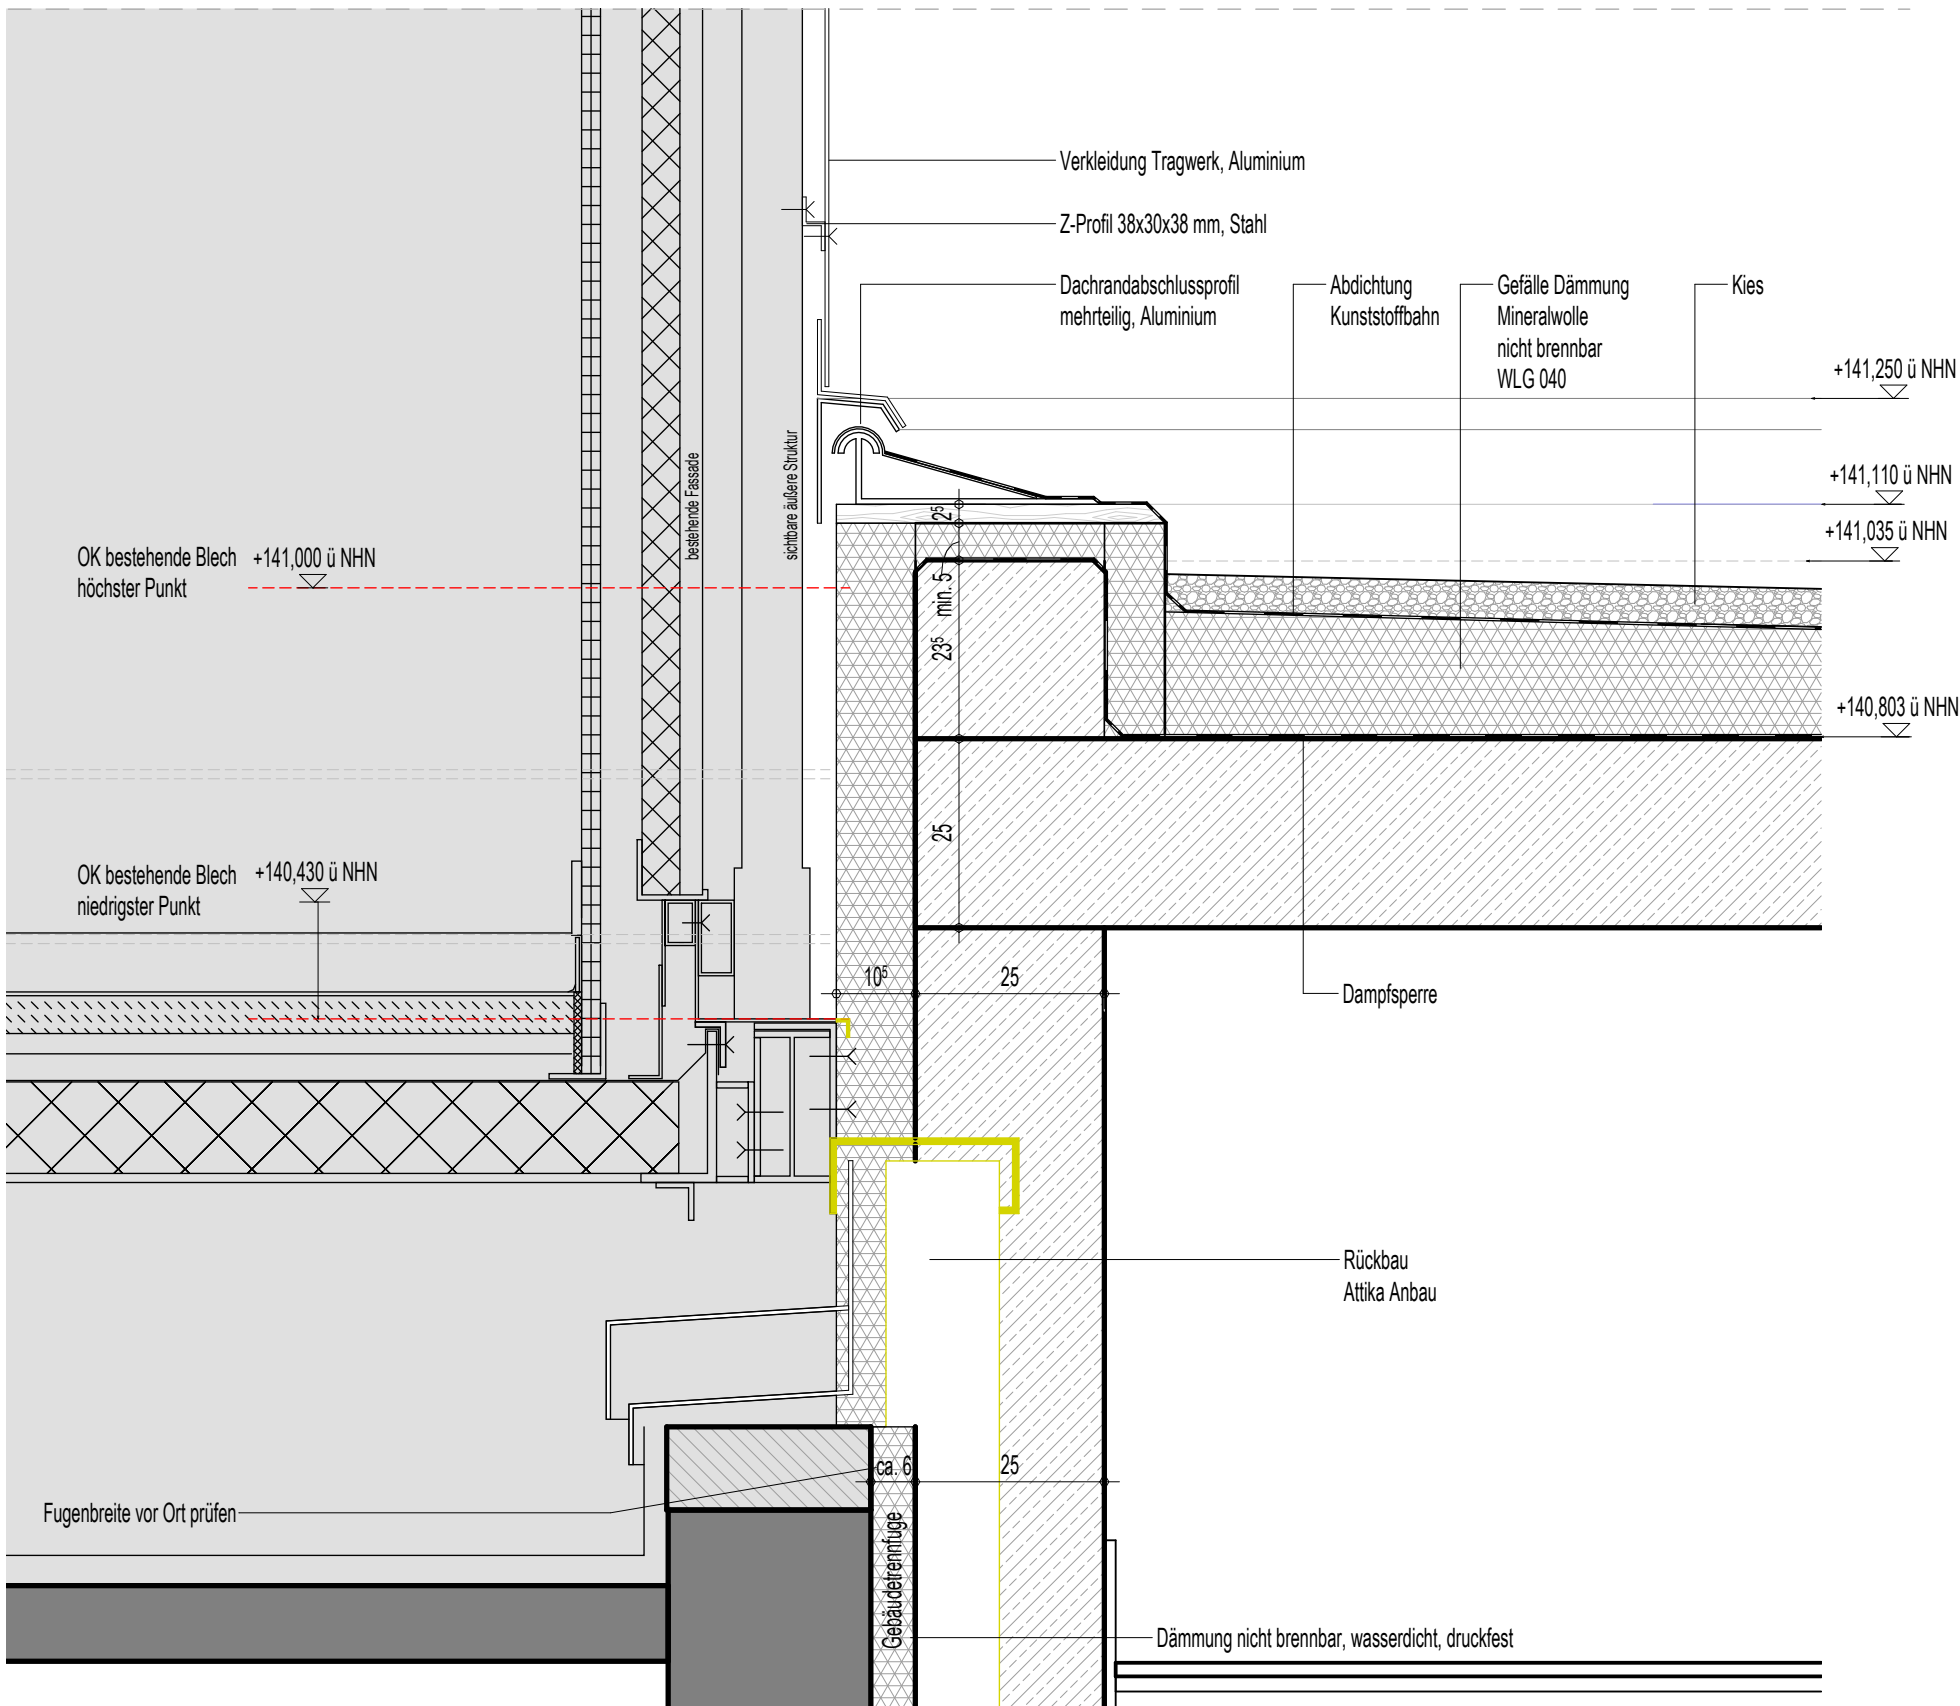


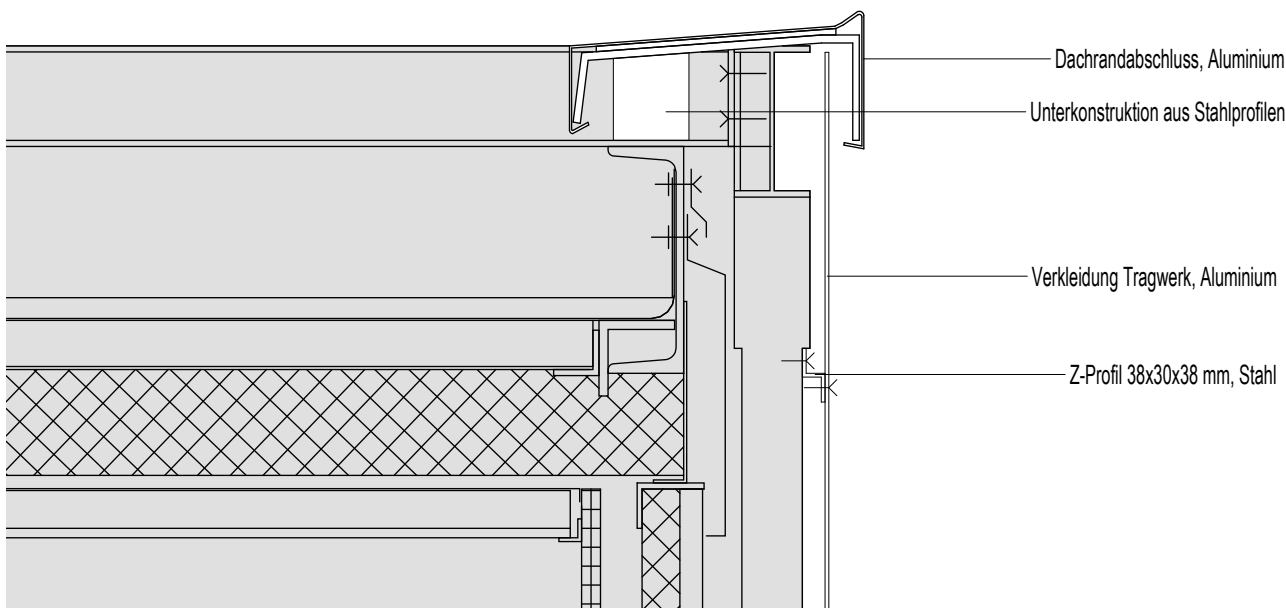

Anschluss Attika Verbindungsflur-Neubau (Niedrigster Punkt)
M 1:10

ATParchitekten ingenieure	Index:	Freigabe - Änderung:				Datum:	Bearbeiter:			
	B	Freigabe zum LV				06.05.2026	MOBE			
	13098	Bereich	Phase	Bauteil	Zus.Id.	Plannummer	Index			
	SAH Eschweiler-Wiederaufbau Urologie	A	A	_	DE	603	B			
Planinhalt:					Maßstab:	1:10	PL-FB:	(PL-A)	Blattgröße:	A3
Anschluss Attika Verbindungsflur Neubau					Planstand:	06.05.2026	Dateiname:	AA_DE603		
Revitdatei:	Autodesk Docs://13098_SAH Eschweiler Umbau/13098_BAU.rvt				Copyright by ATP architekten ingenieure					