



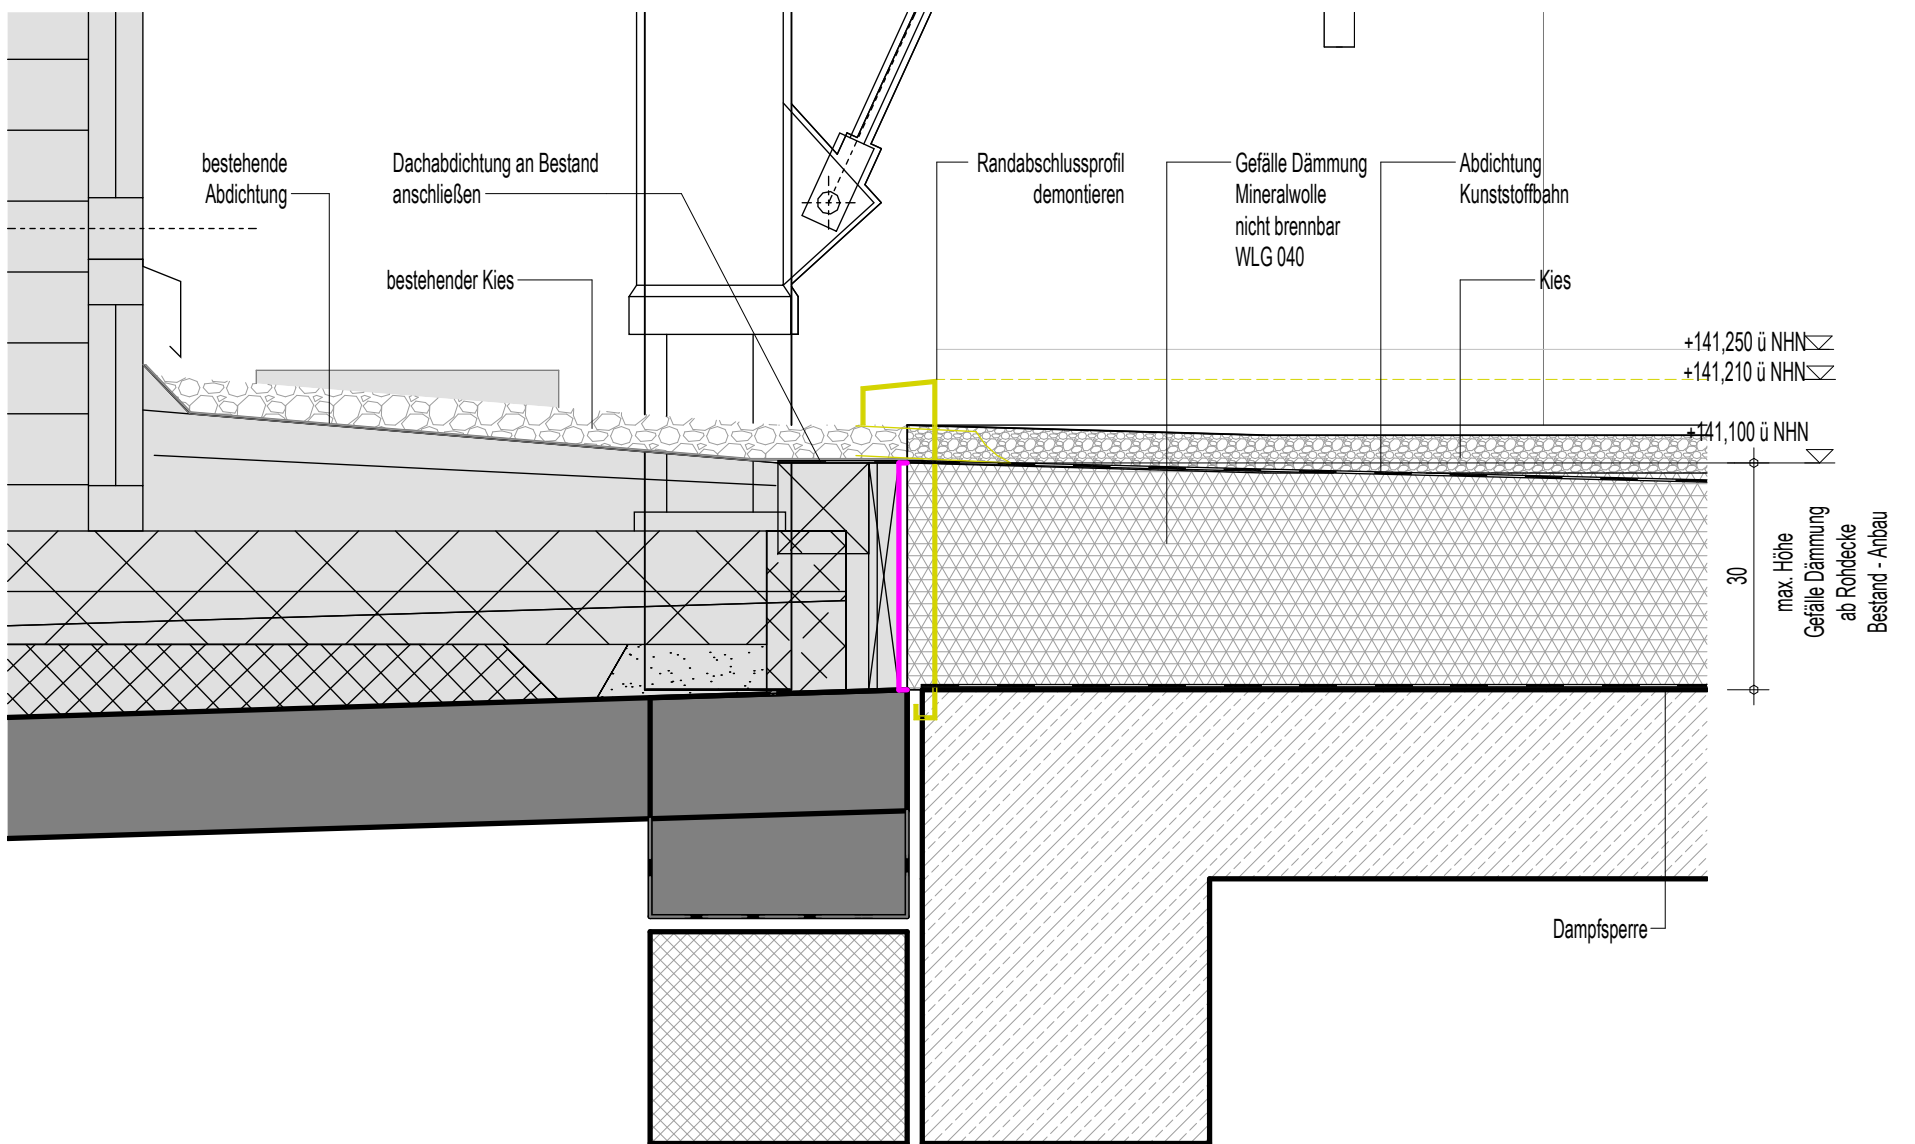

Anschluss Attika Anbau Achse 1
M 1 : 10

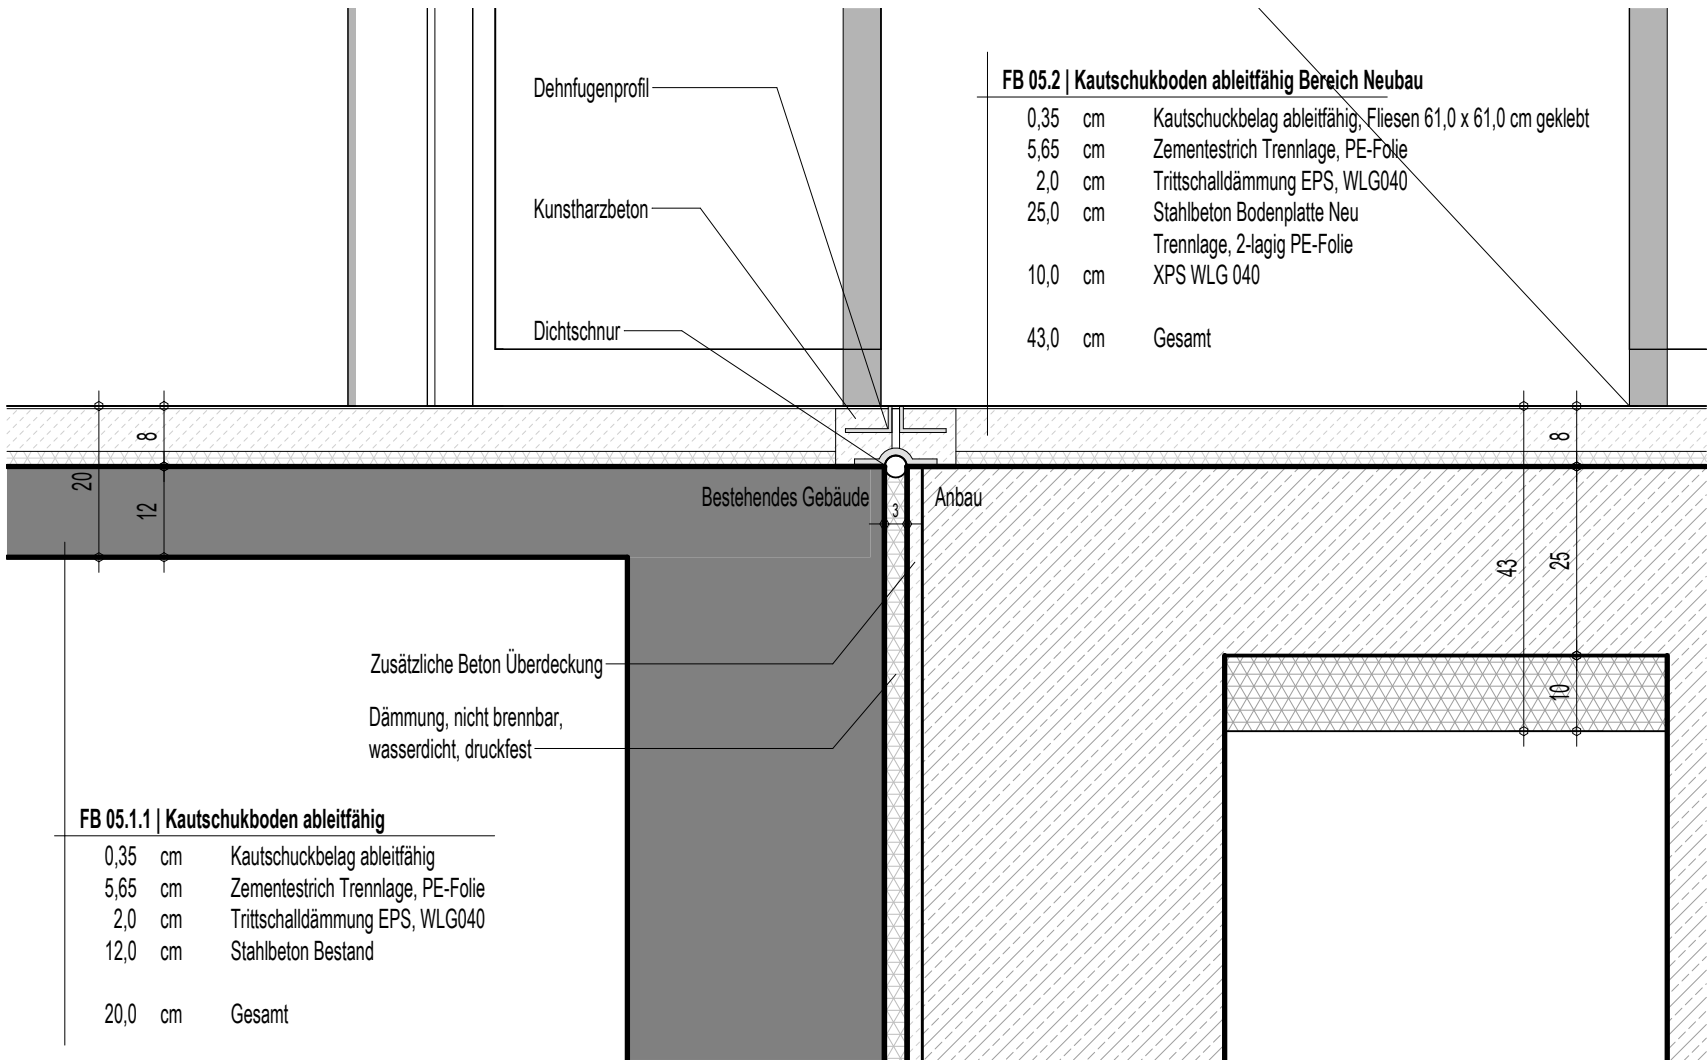

Anschluss Boden Anbau Achse 1
M 1 : 10

ATParchitekten ingenieure	Index:	Freigabe - Änderung:	Datum:				Bearbeiter:	
	A	zur Ausführung freigegeben				24.03.2026	MMAT	
	13098 SAH Eschweiler-Wiederaufbau Urologie	Bereich	Phase	Bauteil	Zus.Id.	Plannummer	Index	
		A	A	_	DE	604	A	
Planinhalt:		Maßstab:		1:10	PL-FB:	(PL-A)	Blattgröße:	A3
Anschluss Dehnungsfuge Anbau Achse 1 Boden und Attika		Planstand:		24.03.2026	Dateiname:		AA_DE604	
Revitdatei: Autodesk Docs://13098_SAH Eschweiler Umbau/13098_BAU.rvt		Copyright by ATP architekten ingenieure						