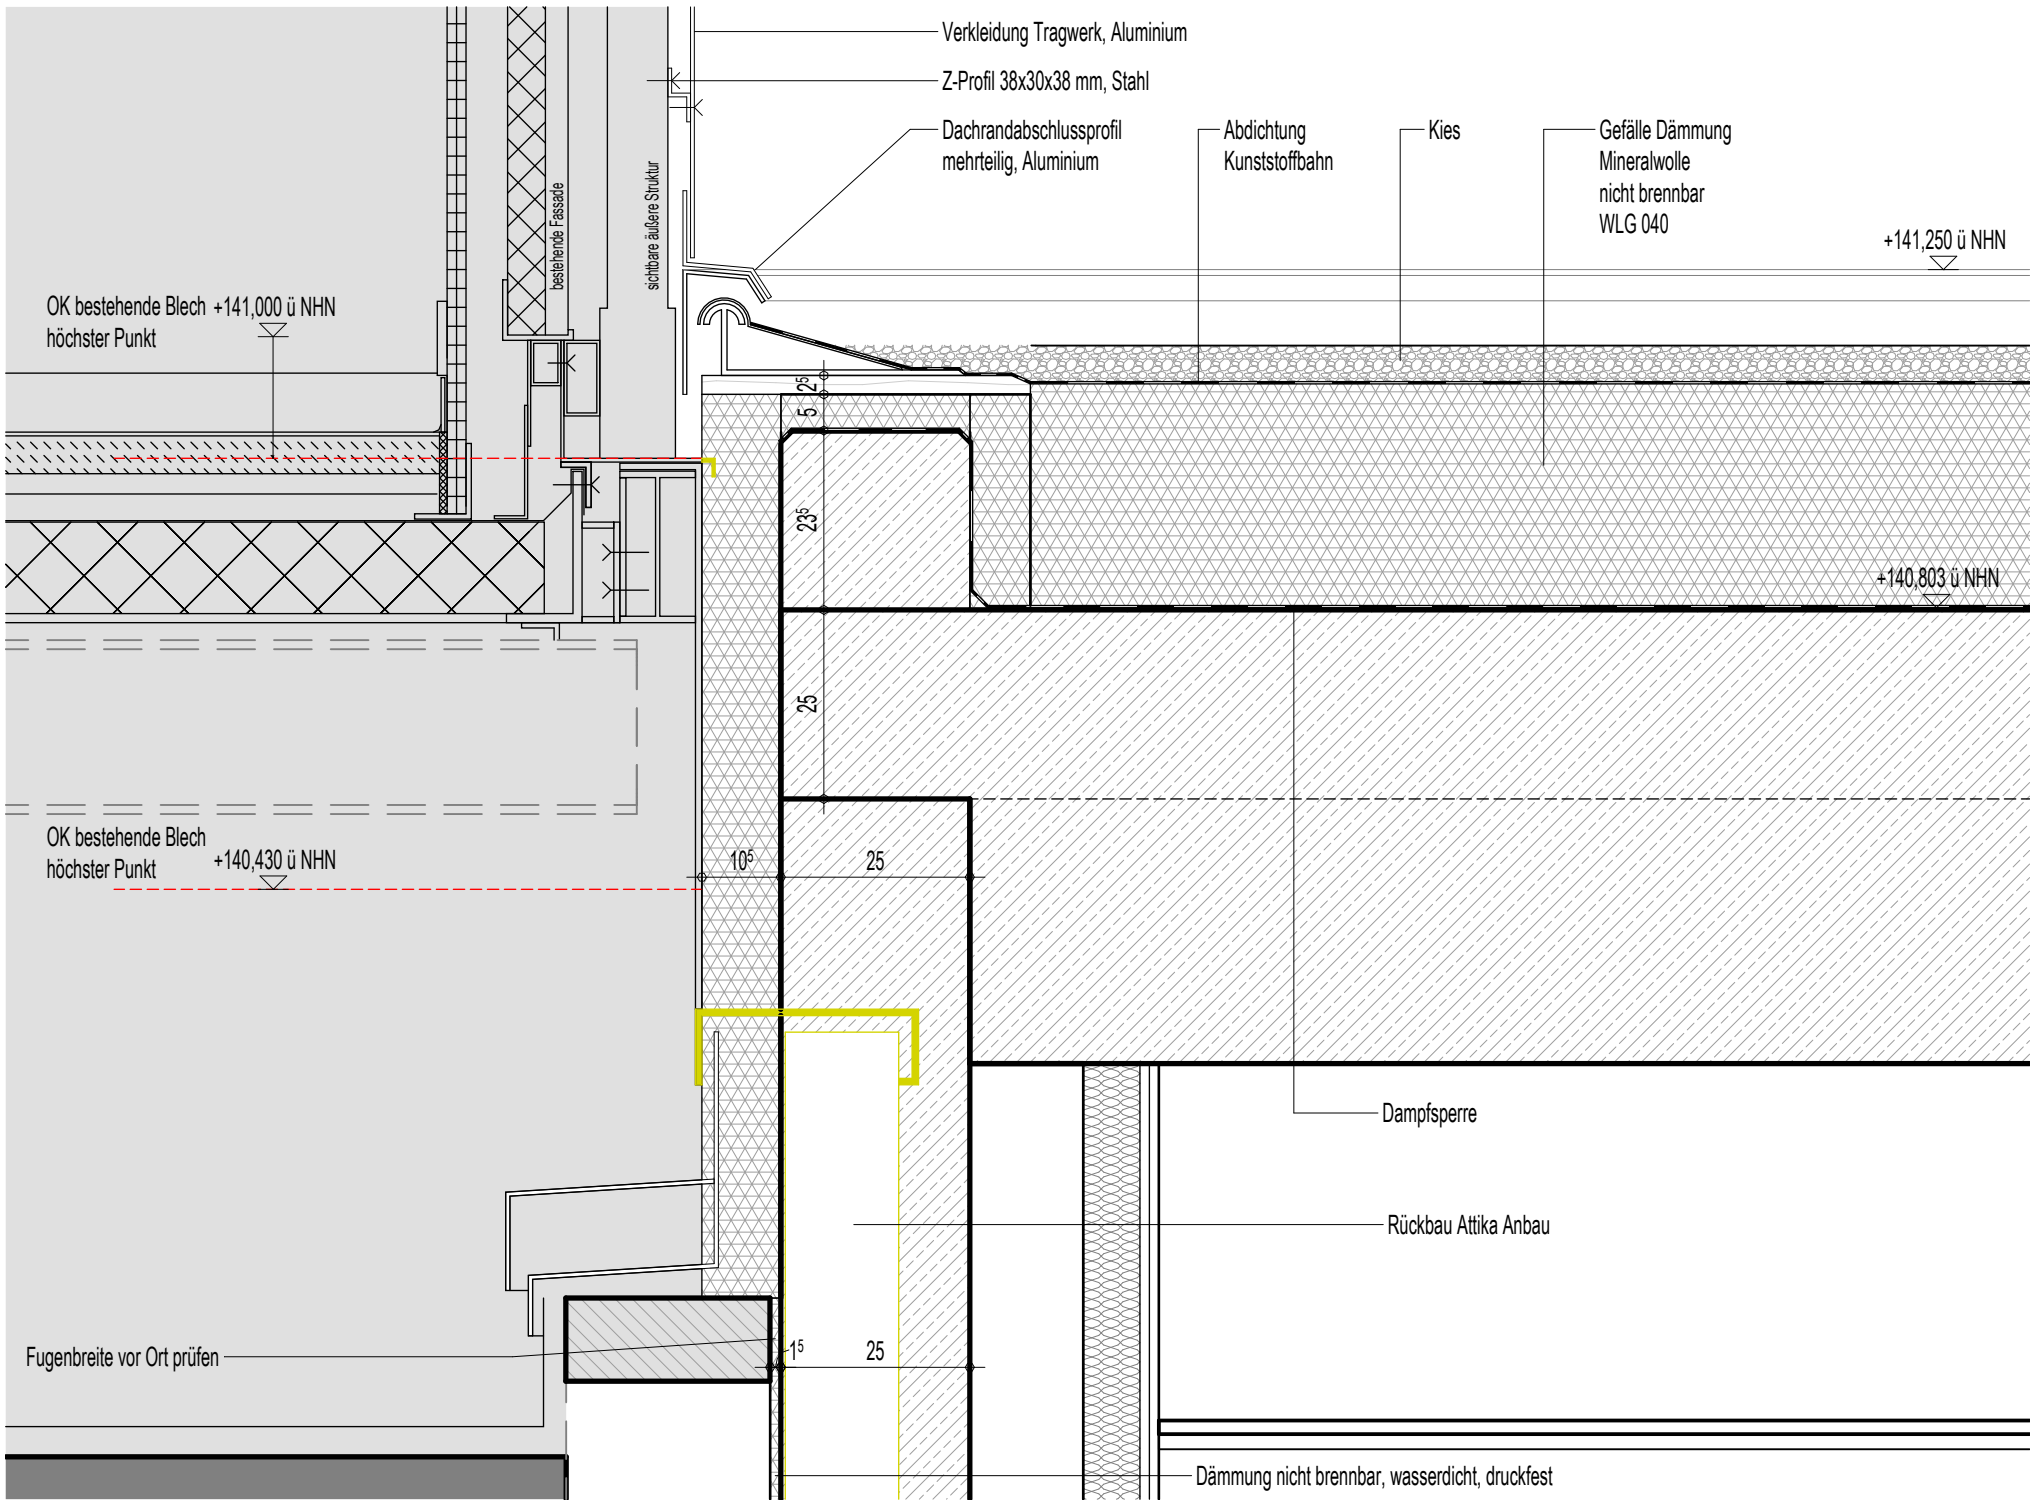

Anschluss Attika Verbindungsflur-Neubau (Höchster Punkt)
M 1 : 10

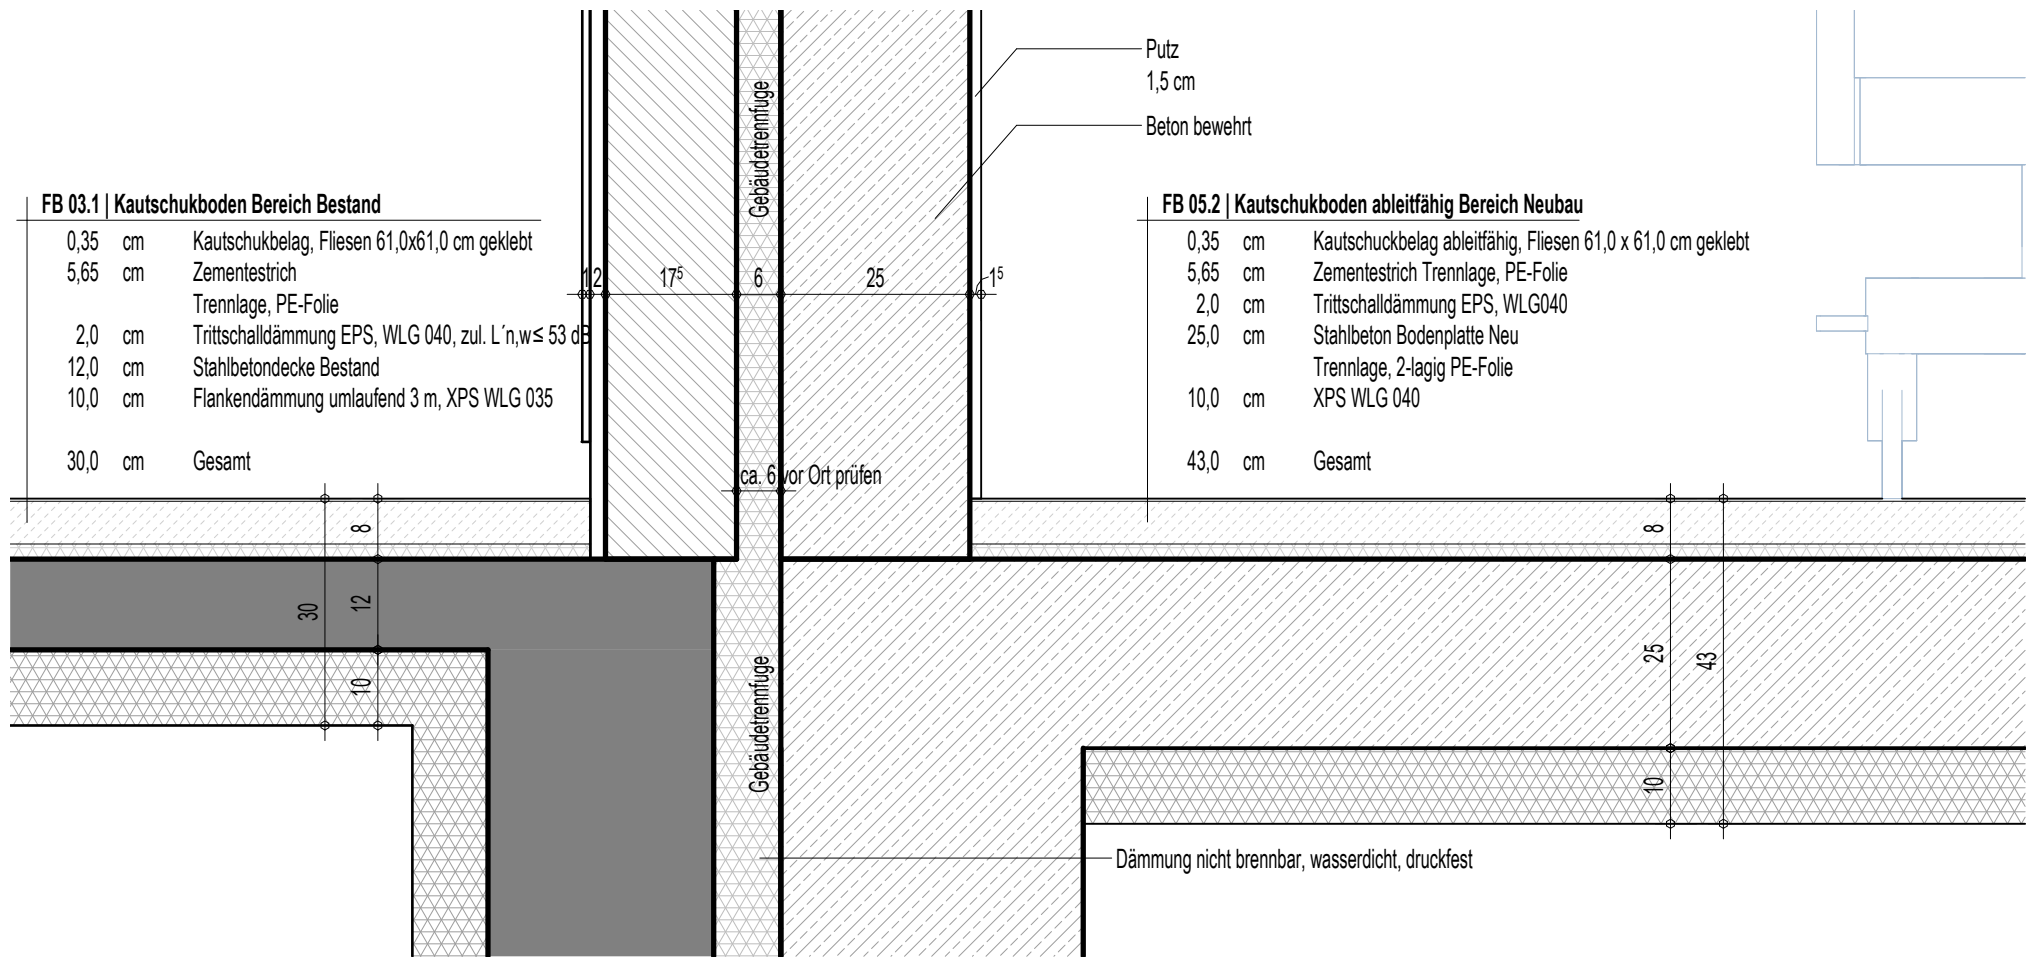

FB 03.1 | Kautschukboden Bereich Bestand

0,35	cm	Kautschukbelag, Fliesen 61,0x61,0 cm geklebt
5,65	cm	Zementestrich
		Trennlage, PE-Folie
2,0	cm	Trittschalldämmung EPS, WLG 040, zul. L´n,w≤ 53 dB
12,0	cm	Stahlbetondecke Bestand
10,0	cm	Flankendämmung umlaufend 3 m, XPS WLG 035
30,0	cm	Gesamt

FB 05.2 | Kautschukboden ableitfähig Bereich Neubau

0,35	cm	Kautschuckbelag ableitfähig, Fliesen 61,0 x 61,0 cm geklebt
5,65	cm	Zementestrich Trennlage, PE-Folie
2,0	cm	Trittschalldämmung EPS, WLG040
25,0	cm	Stahlbeton Bodenplatte Neu
		Trennlage, 2-lagig PE-Folie
10,0	cm	XPS WLG 040
43,0	cm	Gesamt

Anschluss Boden Verbindungsflur-Neubau
M 1 : 10

Index:	Freigabe - Änderung:	Datum:	Bearbeiter:
B	Freigabe zum LV	06.05.2026	MOBE

ATP architekten ingenieure

13098
SAH Eschweiler-Wiederaufbau Urologie

Bereich	Phase	Bauteil	Zus.Id.	Plannummer	Index
A	A	_	DE	605	B

Planinhalt:
Anschluss Boden und Attika Verbindungsflur Achse

Maßstab:	1:10	PL-FB: (PL-A)	Blattgröße: A3
Planstand:	06.05.2026	Dateiname:	AA_DE605

Revitdatei: Autodesk Docs://13098_SAH Eschweiler Umbau/13098_BAU.rvt

Copyright by ATP architekten ingenieure