



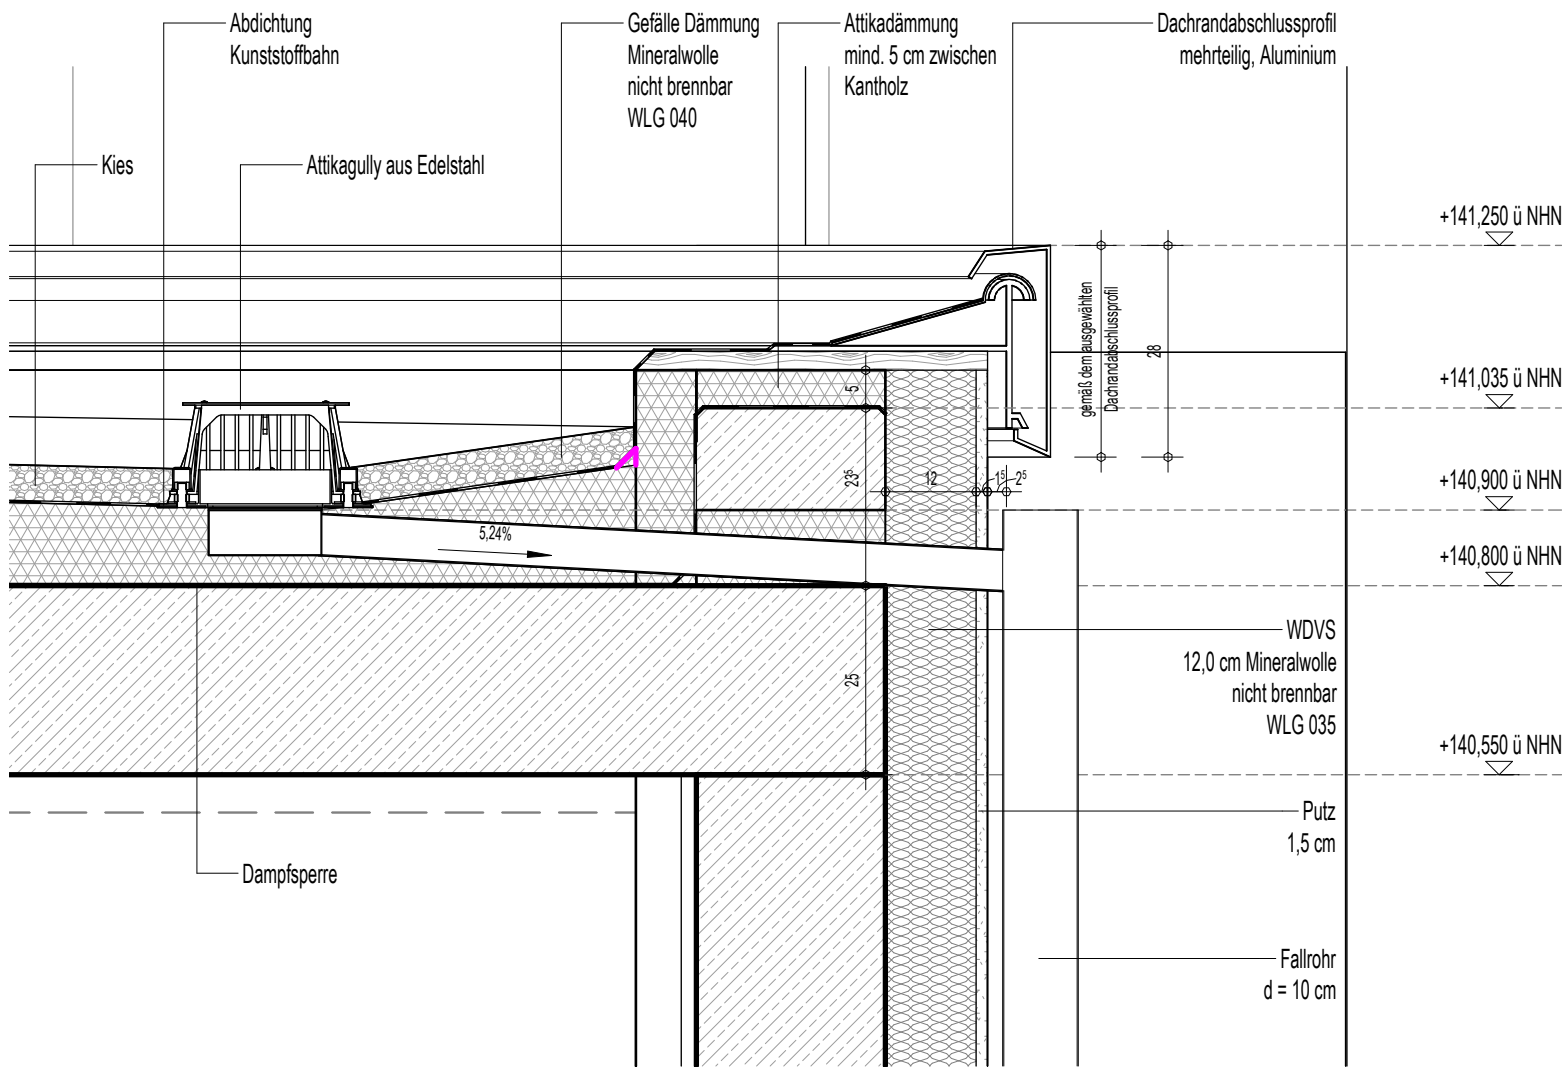

Tiefpunkt Dämmung mit Dacheinlauf, Leitungsführung durch Attika, Fallrohr
M 1 : 10

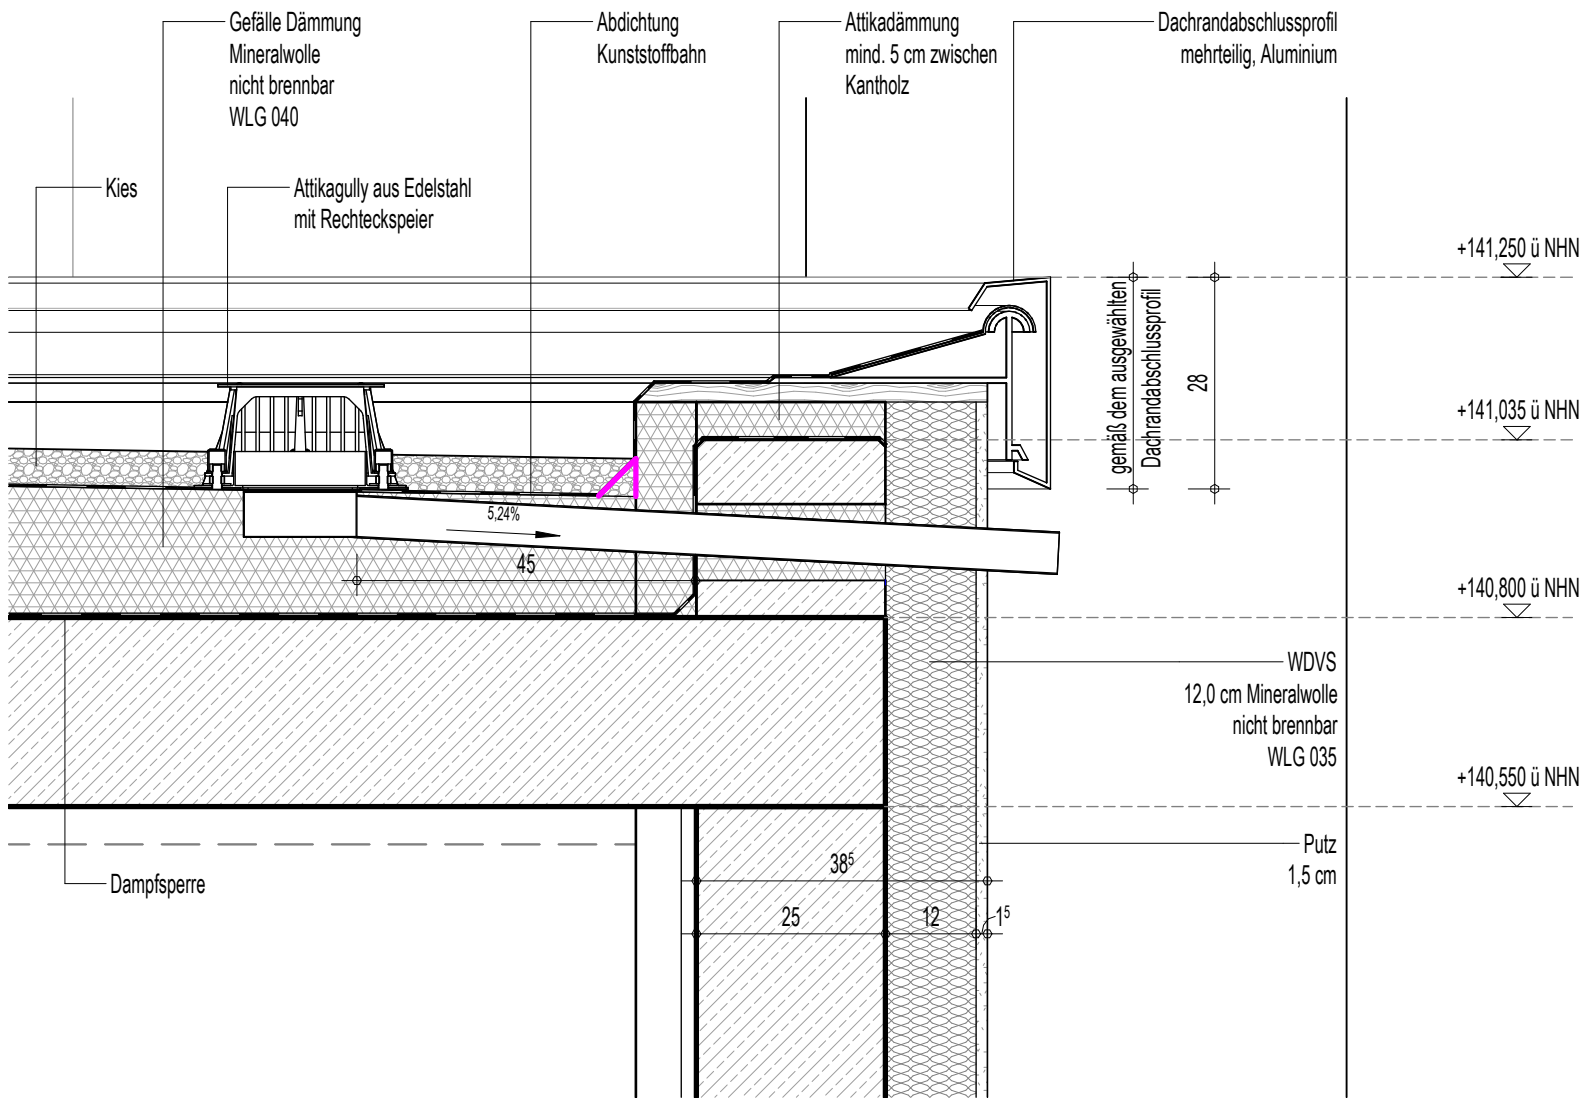

Hochpunkt Dämmung mit Notüberlauf
M 1 : 10

ATParchitekten ingenieure	Index:	Freigabe - Änderung:				Datum:	Bearbeiter:	
	A	zur Ausführung freigegeben				24.03.2026	MMAT	
	13098		Bereich	Phase	Bauteil	Zus.Id.	Plannummer	Index
	SAH Eschweiler-Wiederaufbau Urologie		A	A	_	DE	606	A
Planinhalt:		Maßstab:		1:10	PL-FB:	(PL-A)	Blattgröße:	A3
Regenwasserablauf und Notüberlauf		Planstand:		24.03.2026	Dateiname:		AA_DE606	
Revitdatei:		Autodesk Docs://13098_SAH Eschweiler Umbau/13098_BAU.rvt				Copyright by ATP architekten ingenieure		