


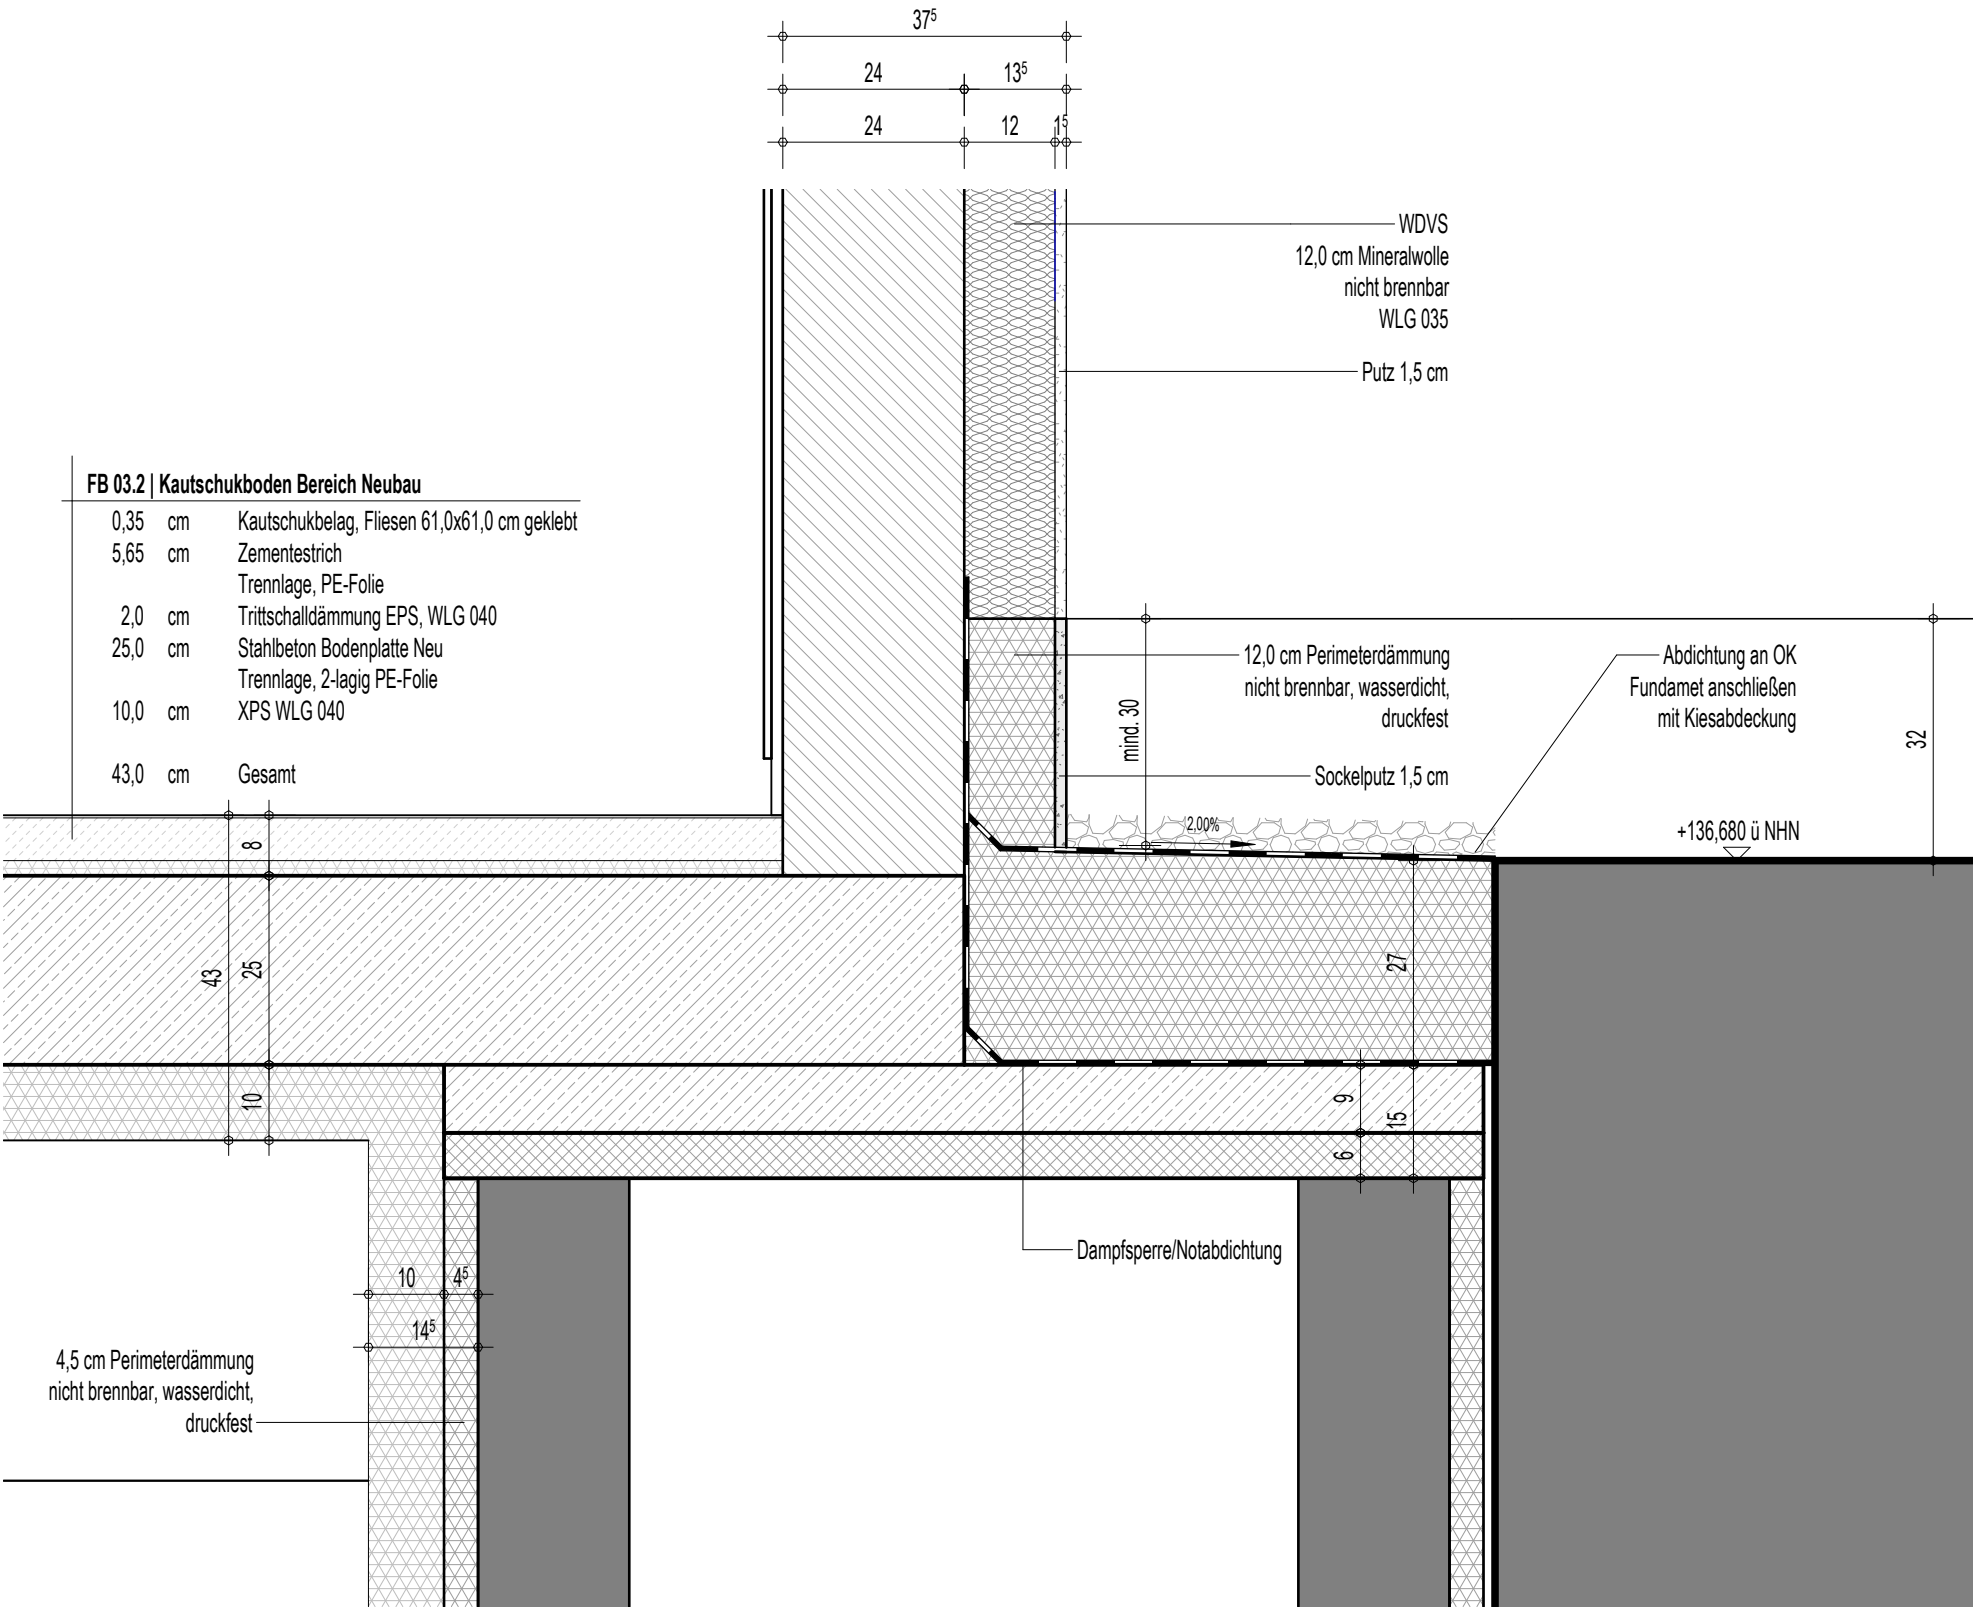

Sockeldetail Fundament Bestand-Anbau
M 1 : 10



Index:	Freigabe - Änderung:	Datum:	Bearbeiter:
A	zur Ausführung freigegeben	24.03.2026	MMAT

13098	Bereich	Phase	Bauteil	Zus.Id.	Plannummer	Index
SAH Eschweiler-Wiederaufbau Urologie	A	A		DE	607	A

Planinhalt:	Maßstab:	1:10	PL-FB:	(PL-A)	Blattgröße:	A3
Anschluss Anbau und Bestehenden Fundament	Planstand:	24.03.2026	Dateiname:			AA_DE607