



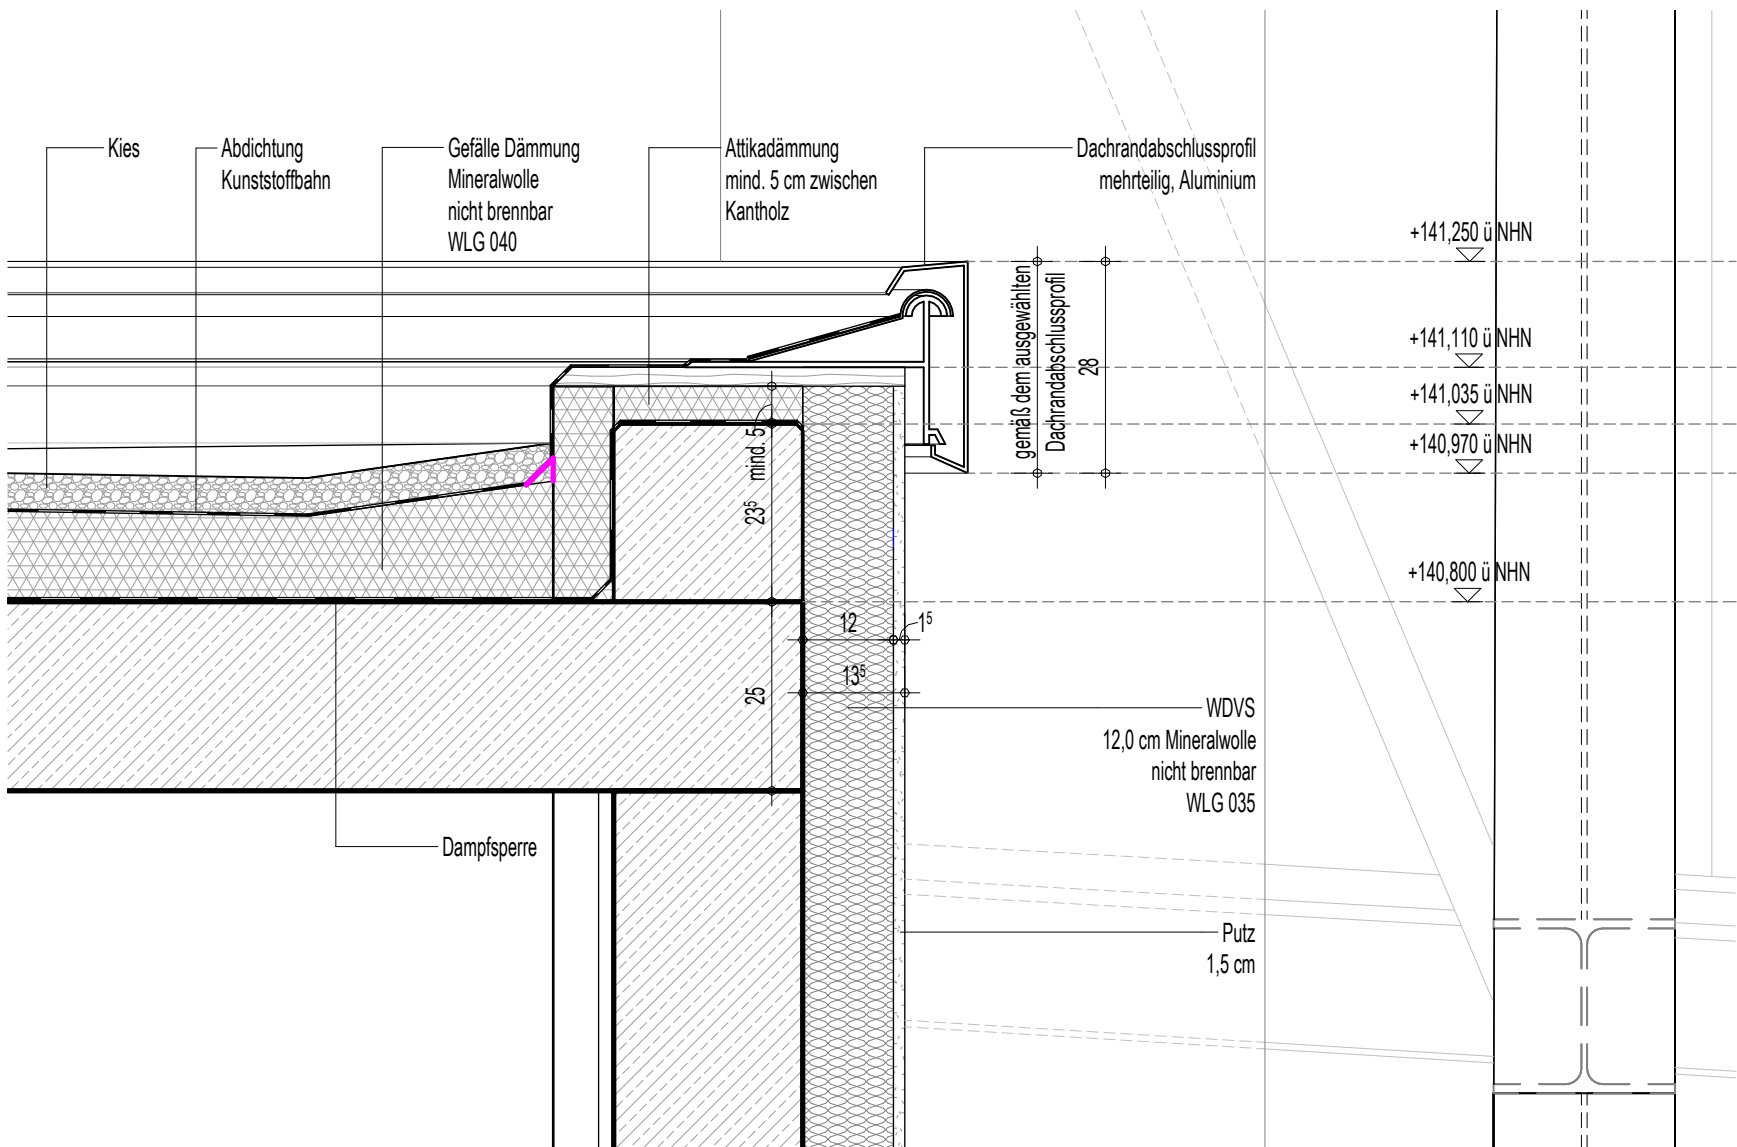

Anschluss WDVS Attika Anbau
M 1 : 10

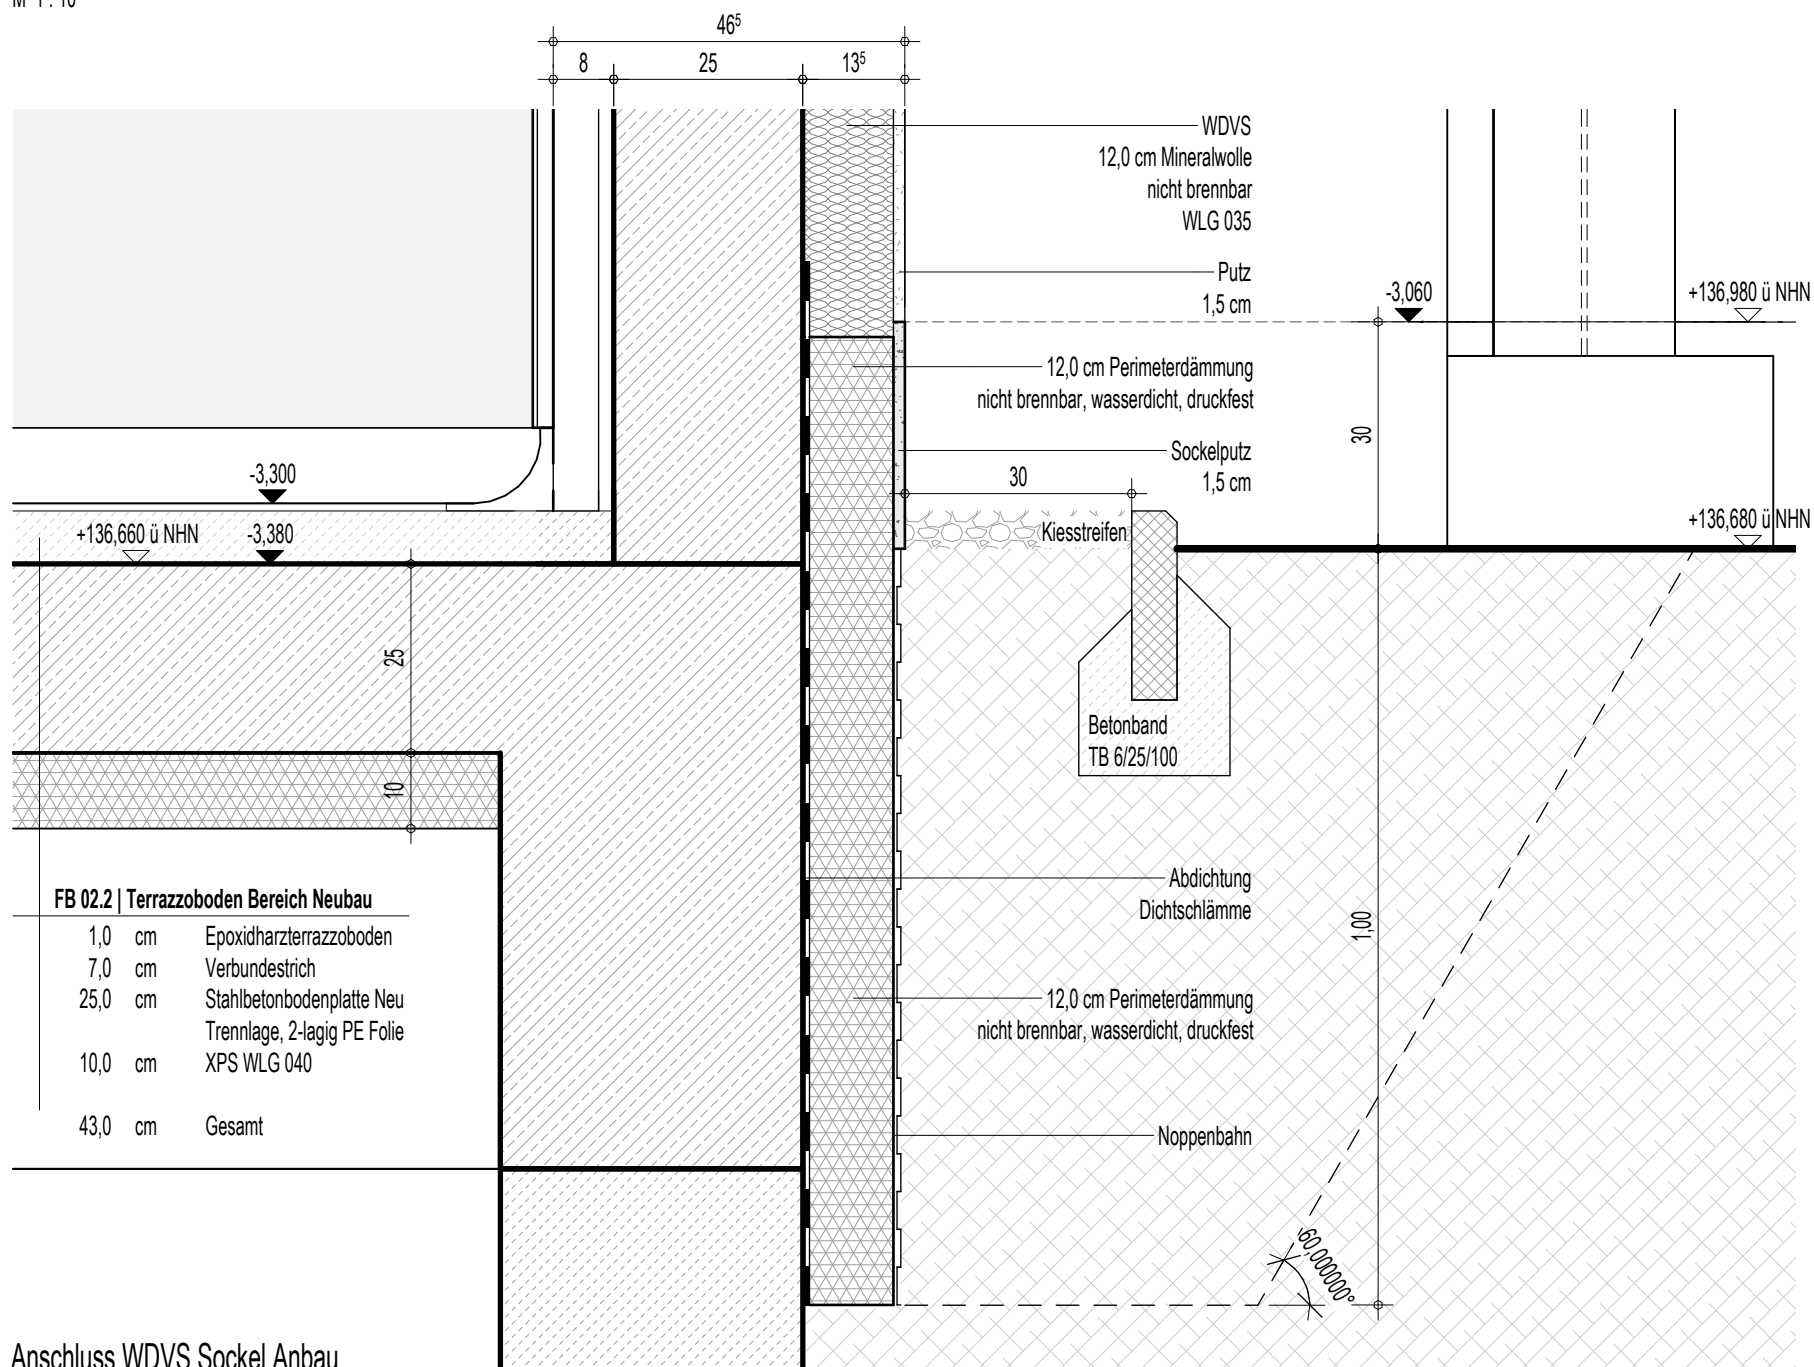

Anschluss WDVS Sockel Anbau
M 1 : 10

ATParchitekten ingenieure	Index:	Freigabe - Änderung:	Datum:	Bearbeiter:
	A	zur Ausführung freigegeben	24.03.2026	MMAT
	13098	Bereich	Phase	Bauteil
	SAH Eschweiler-Wiederaufbau Urologie	A	A	
Planinhalt:		Zus.Id.	Plannummer	Index
Anschluss WDVS Anbau Sockel Attika		DE	601	A
Revitdatei: Autodesk Docs://13098_SAH Eschweiler Umbau/13098_BAU.rvt		Maßstab:	1:10	PL-FB:
		PL-FB:	(PL-A)	Blattgröße:
		Planstand:	24.03.2026	Dateiname:
		Planstand:	24.03.2026	Dateiname:
		Copyright by ATP architekten ingenieure		