




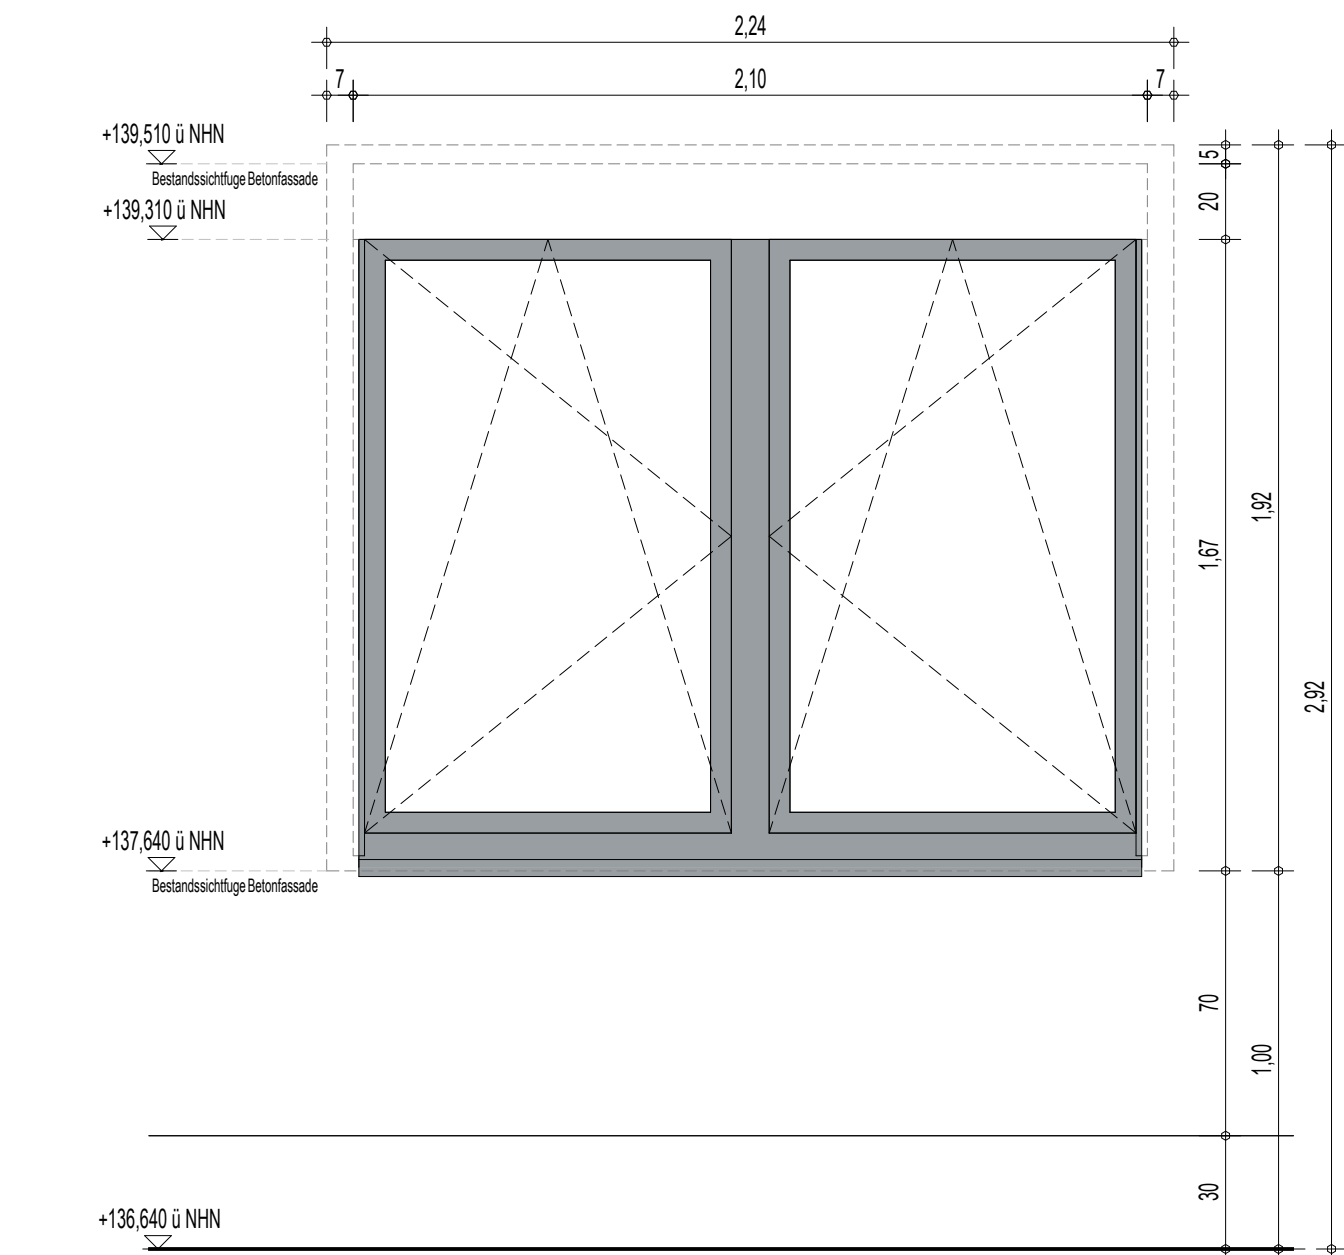

Ansicht
M 1 : 20

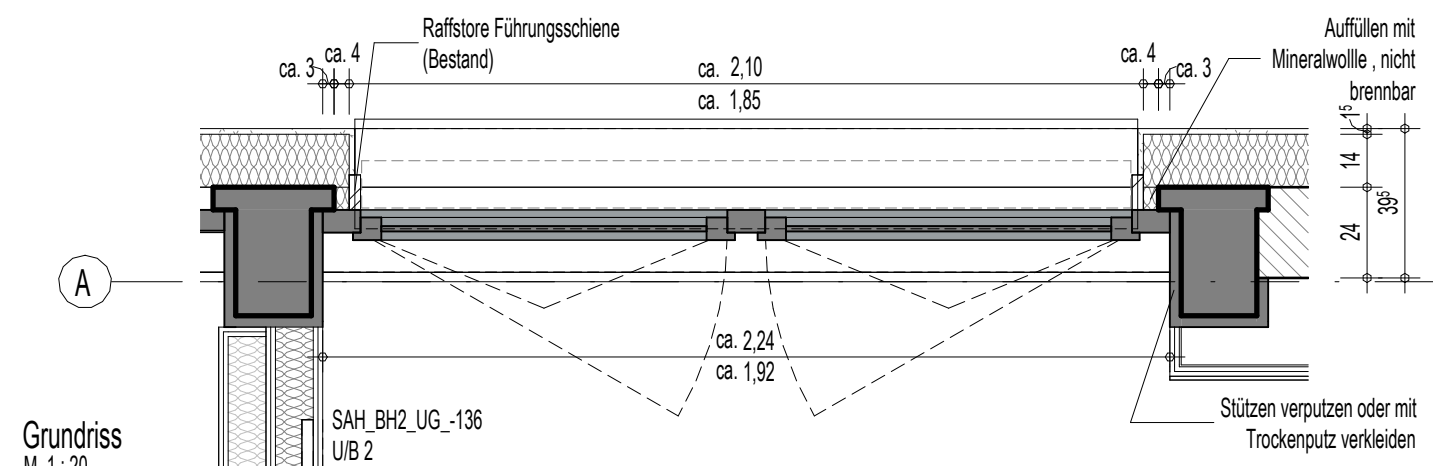

Grundriss
M 1 : 20
Achse A zwischen Achse 3-4

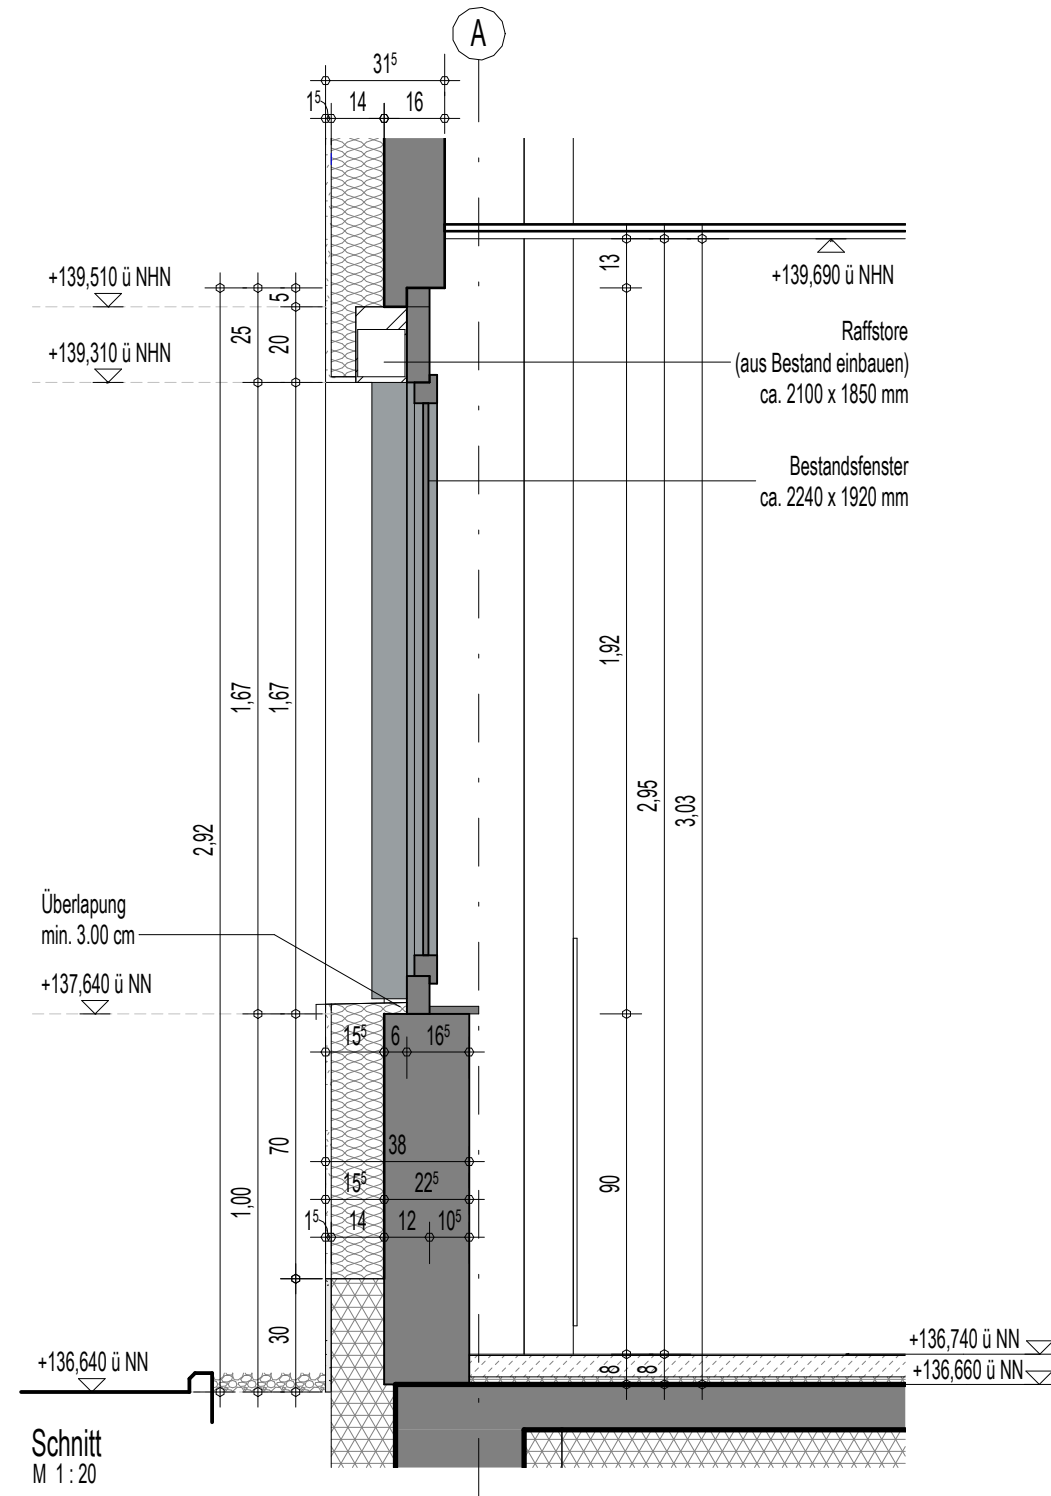

Schnitt
M 1 : 20

Einbautiefe der Fenster ist im Zuge der Werkplanung mit dem Bauleitung abzustimmen

Herzustellende Rohbauöffnung ist mit Bauleitung und AN Fenster Abzustimmen

ATParchitekten ingenieure	Index:	Freigabe - Änderung:	Datum:		Bearbeiter:			
	—	zur Ausführung freigegeben		24.03.2026		MMAT		
	13098							
	SAH Eschweiler-Wiederaufbau Urologie		Bereich	Phase	Bauteil	Zus.Id.	Plannummer	Index
		A	A	—	DE	6 2 1		
Planinhalt:		Maßstab:		1:20	PL-FB:	(PL-A)	Blatt	
Fenstertyp 2 - WDVS (neu) an Bestandsfenster		Planstand:		24.03.2026	Dateiname:			
Revitdatei: Autodesk Docs://13098_SAH Eschweiler Umbau/13098_BAU.rvt		Copyright by ATP architekten ingenieure						