




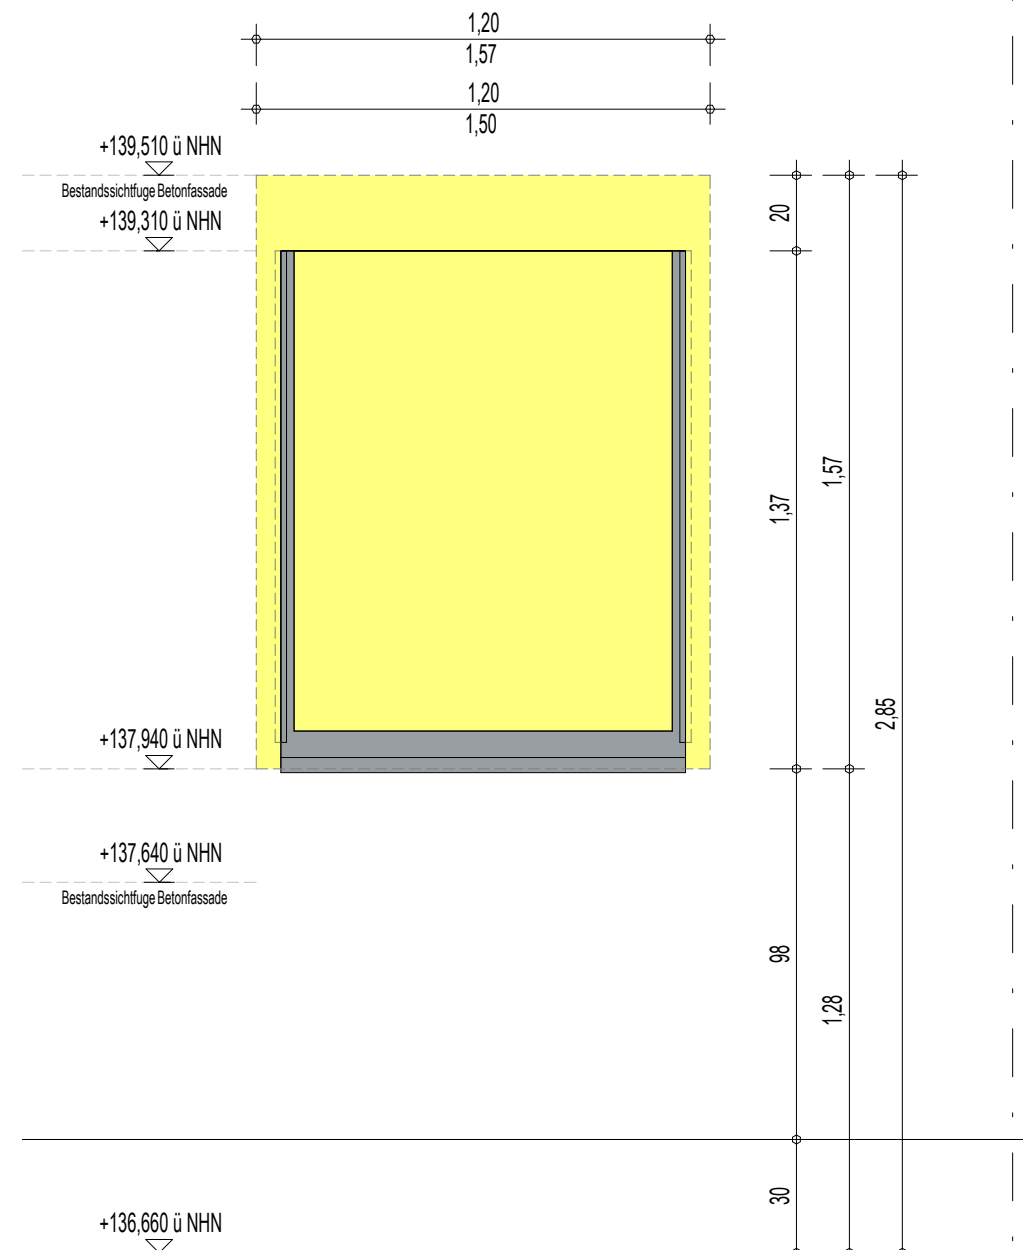


Ansicht
M 1 : 20

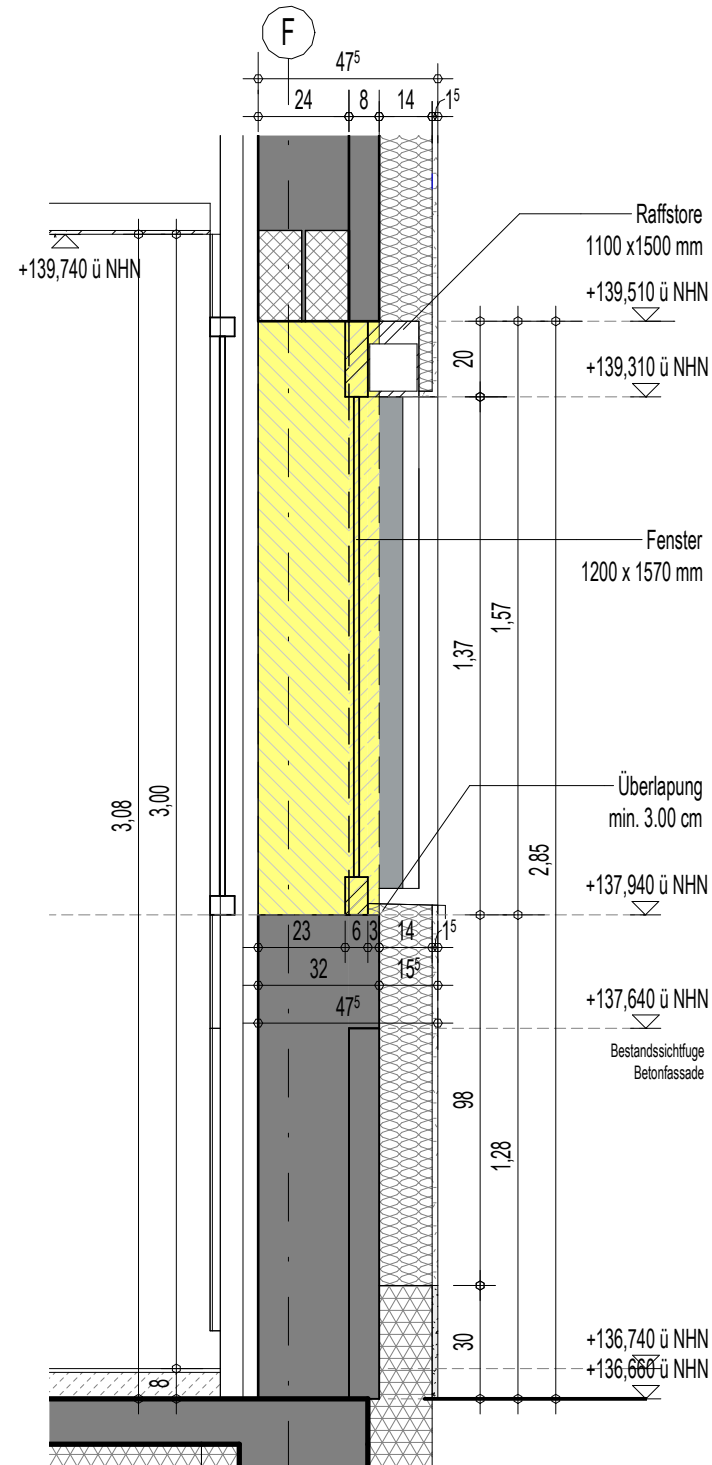

Schnitt
M 1 : 20

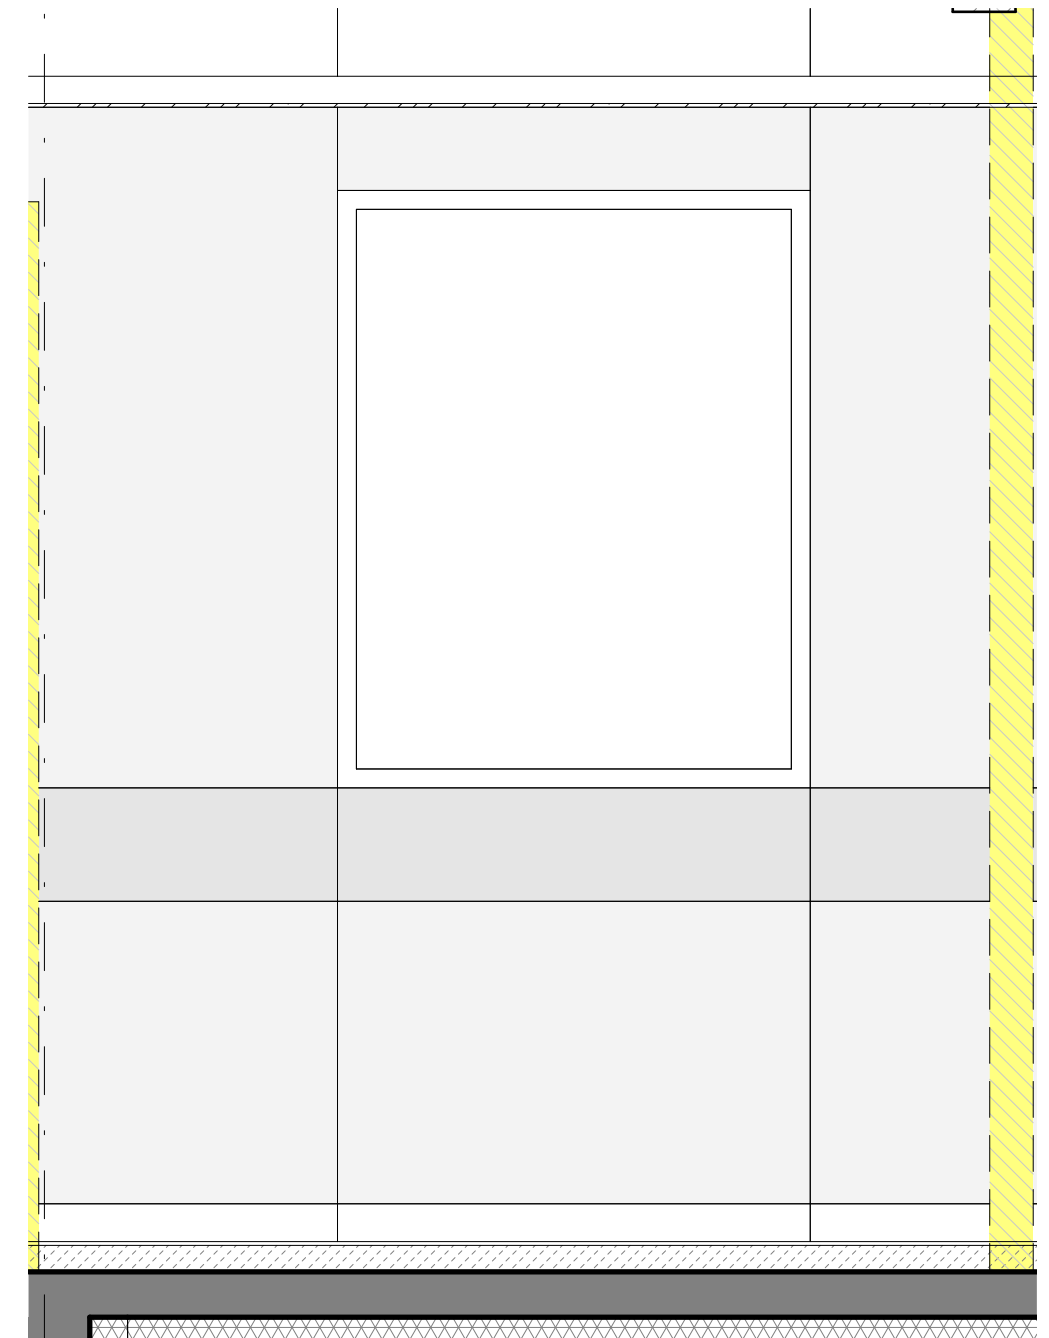

Ansicht innen
M 1 : 20

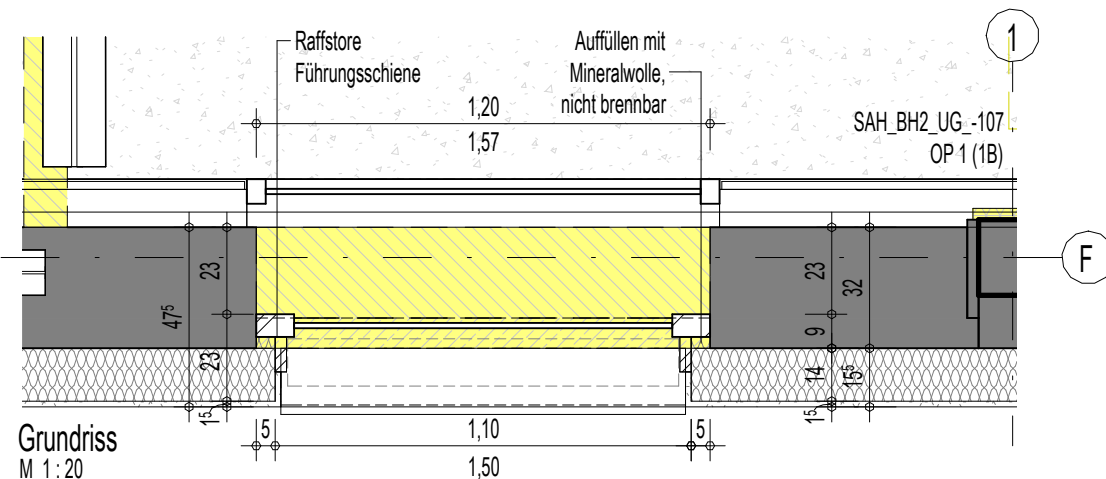

Grundriss
M 1 : 20

Einbautiefe der Fenster ist im Zuge der Werkplanung mit dem Bauleitung abzustimmen

Herzustellende Rohbauöffnung ist mit Bauleitung und AN Fenster Abzustimmen

ATParchitekten ingenieure	Index:	Freigabe - Änderung:			Datum:		Bearbeiter:		
	A	zur Ausführung freigegeben			24.03.2026		MMAT		
	13098	Bereich	Phase	Bauteil	Zus.Id.	Plannummer		Index	
	SAH Eschweiler-Wiederaufbau Urologie			A	A	_	DE	6 2 3	A
Planinhalt:				Maßstab:		1:10	PL-FB:		(PL-A) Blatt
Fenstertyp 4 - OP-Fenster (neu) in neuer Öffnung				Planstand:		24.03.2026	Dateiname:		
Revidatei: Autodesk Docs://13098_SAH Eschweiler Umbau/13098_BAU.rvt				Copyright by ATP architekten ingenieure					

