




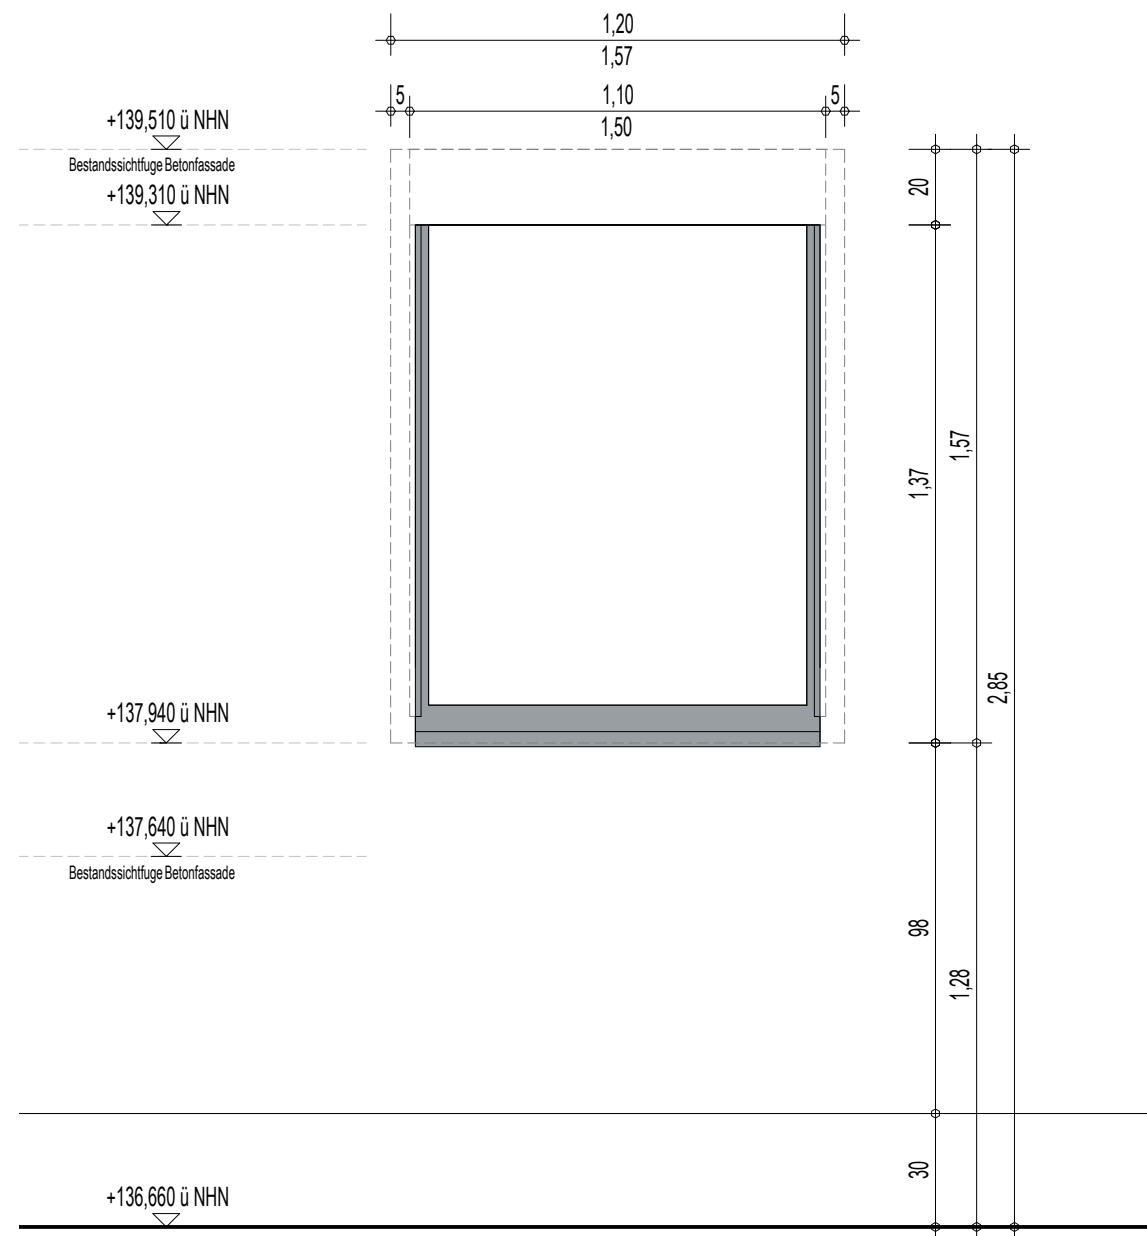

Ansicht
M 1 : 20

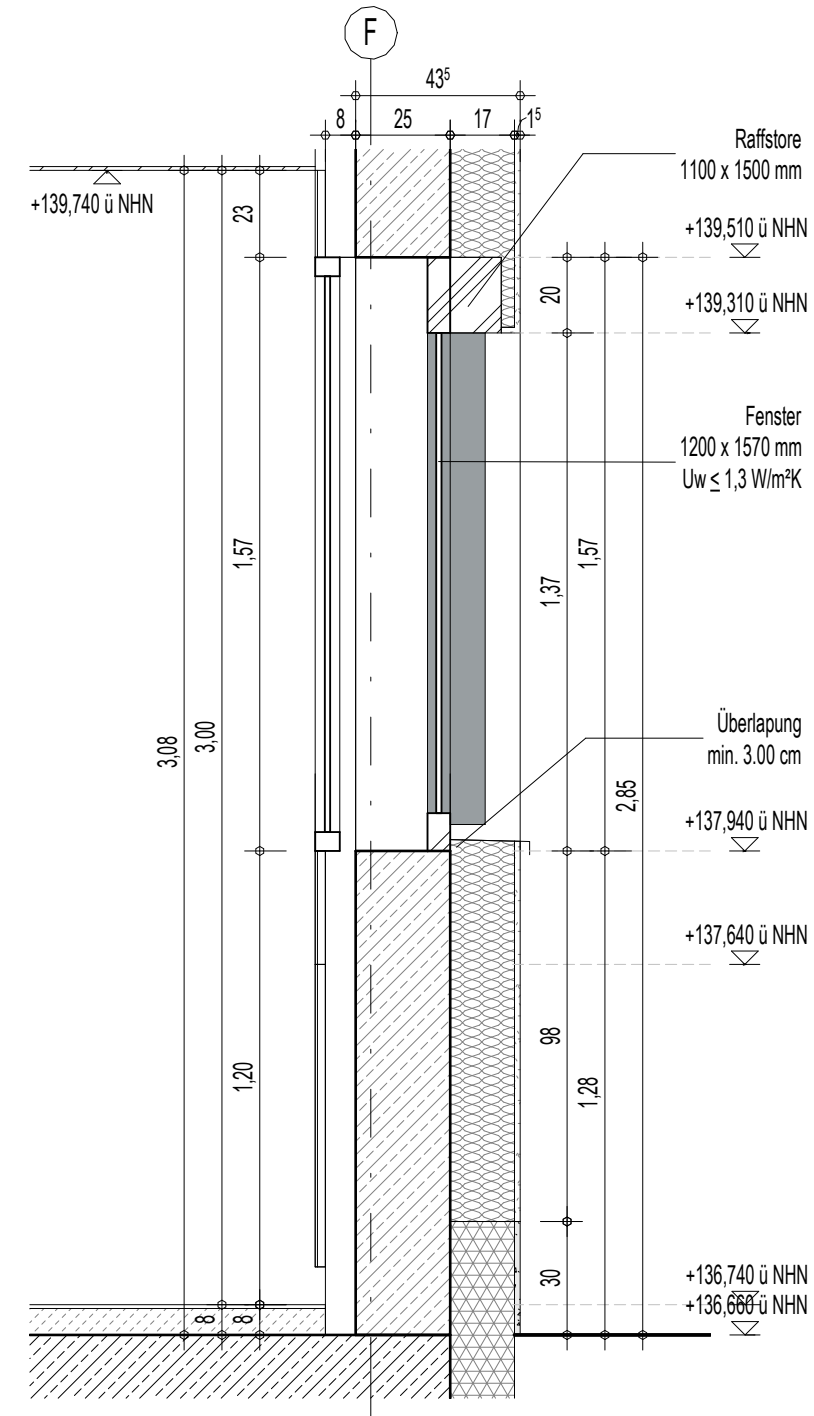

Schnitt
M 1 : 20

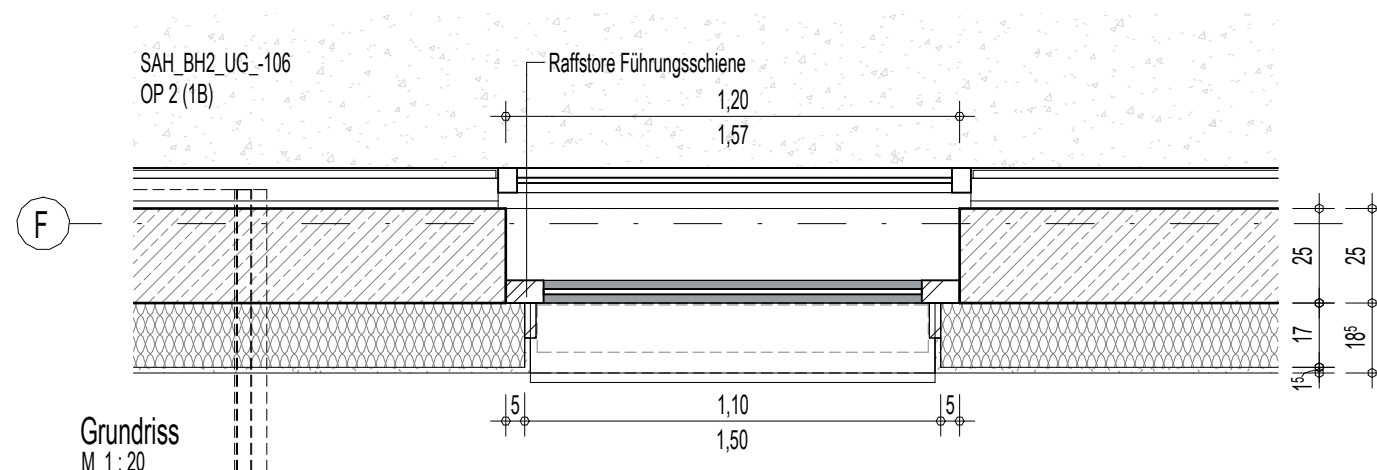

Grundriss
M 1 : 20

Einbautiefe der Fenster ist im Zuge der Werkplanung mit dem Bauleitung abzustimmen

Herzustellende Rohbauöffnung ist mit Bauleitung und AN Fenster Abzustimmen

ATParchitekten ingenieure	Index:	Freigabe - Änderung:	Datum:		Bearbeiter:			
	—	zur Ausführung freigegeben	24.03.2026		MMAT			
	13098		Bereich	Phase	Bauteil	Zus.Id.	Plannummer	Index
	SAH Eschweiler-Wiederaufbau Urologie	A	A	—	DE	624		
Planinhalt:	Fenstertyp 5 - OP-Fenster im Anbau		Maßstab:	1:20	PL-FB:	(PL-A)	Blatt	
Revitdatei:	Autodesk Docs://13098_SAH Eschweiler Umbau/13098_BAU.rvt		Planstand:	24.03.2026	Dateiname:			
			Copyright by ATP architekten ingenieure					