

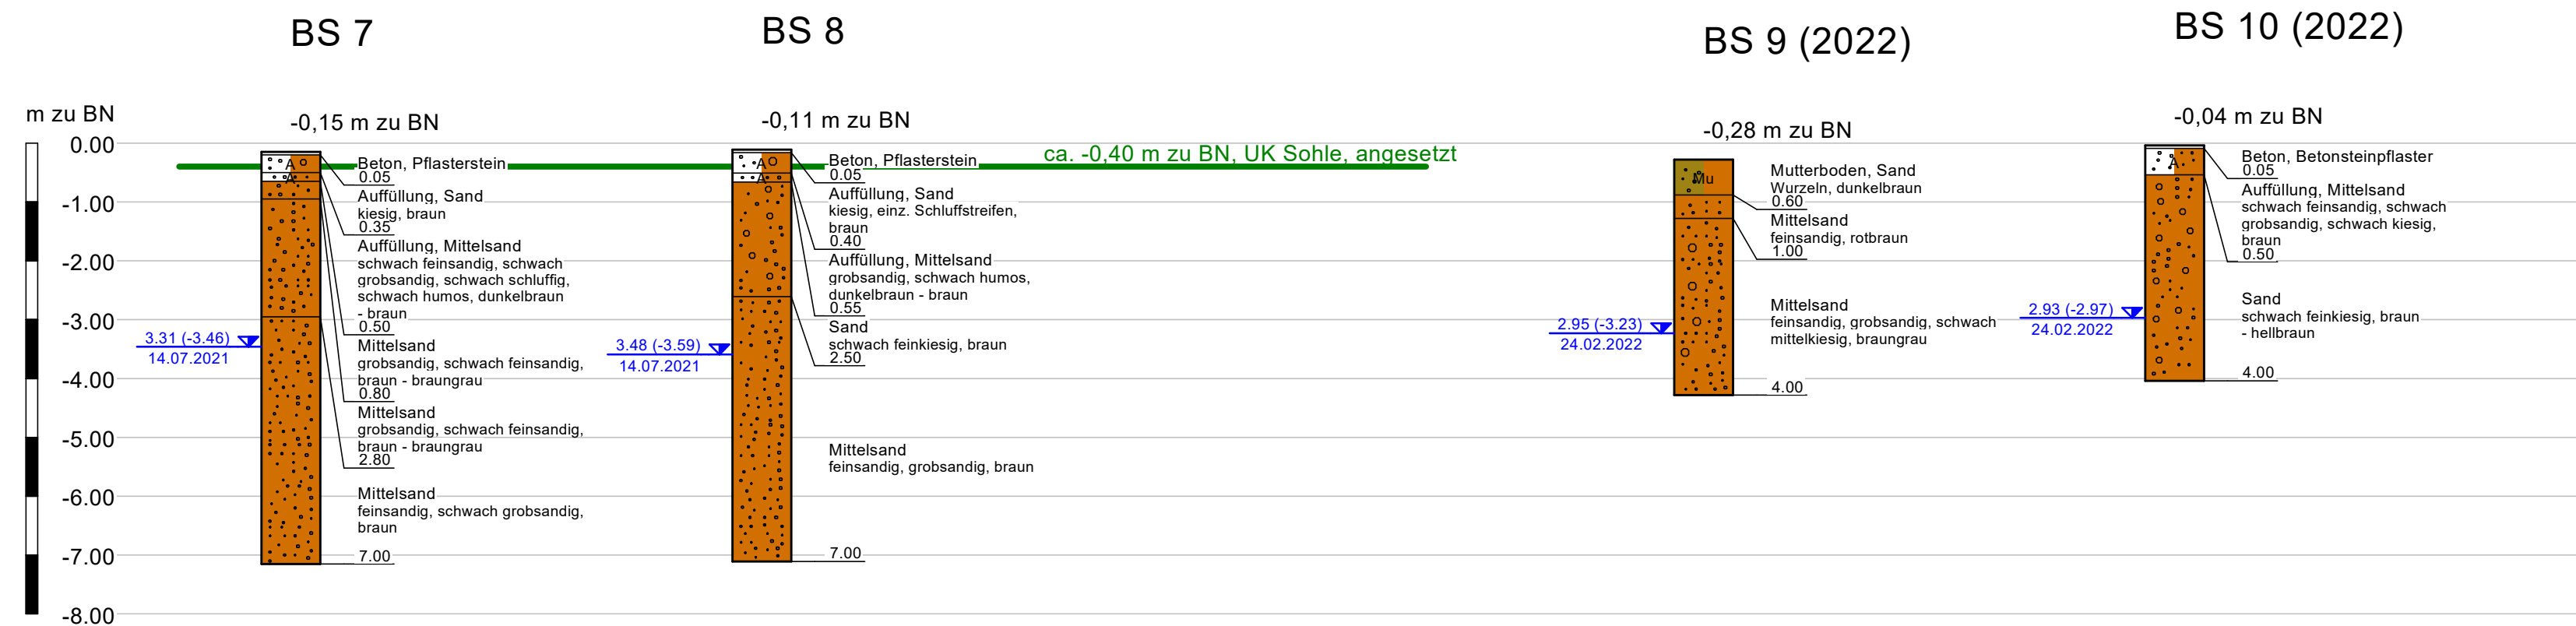
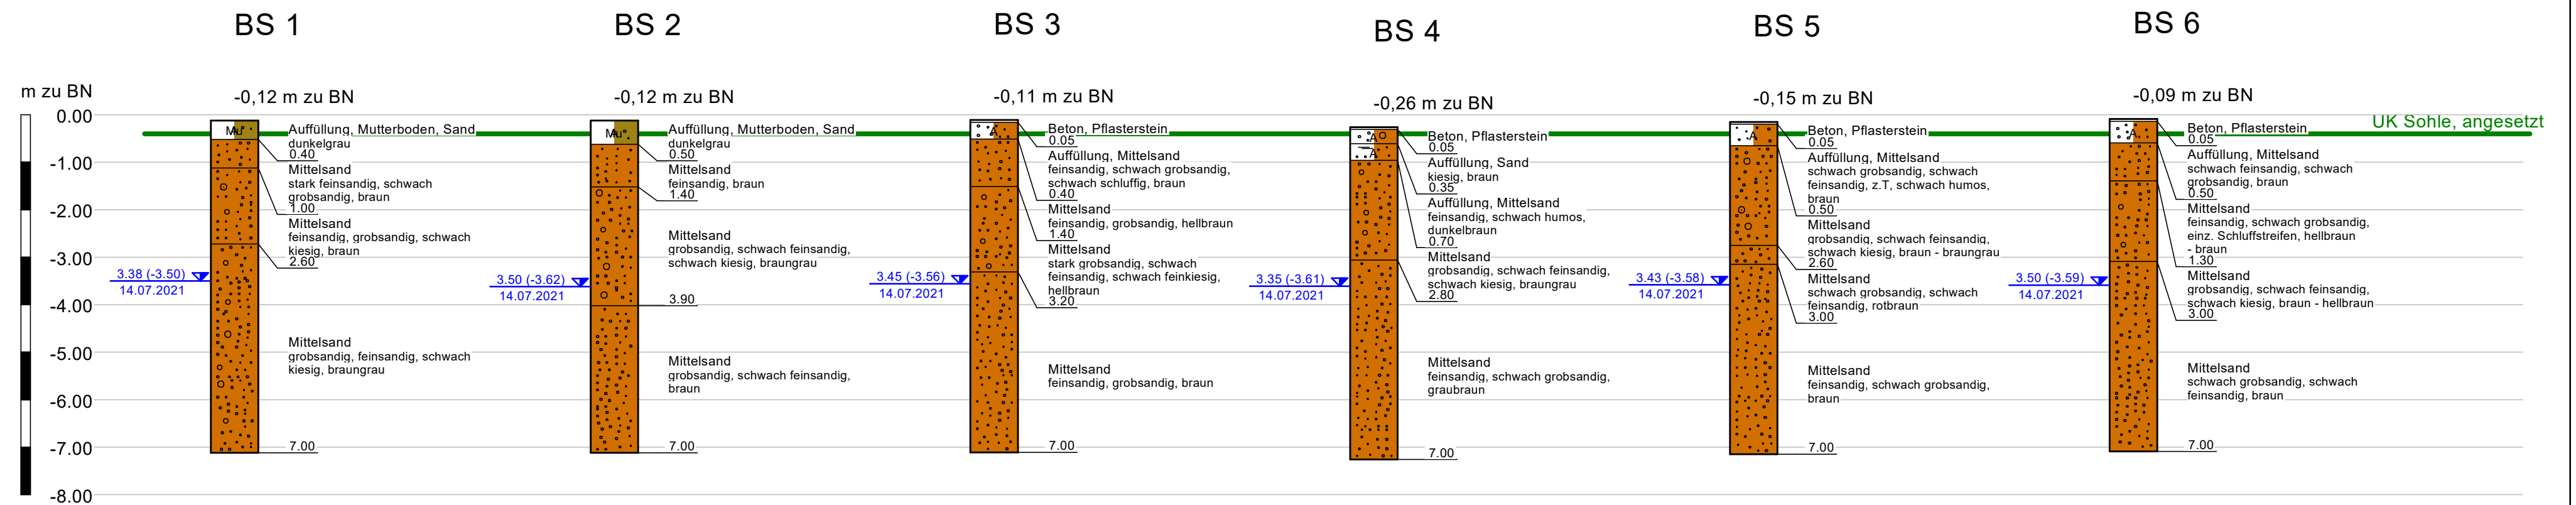


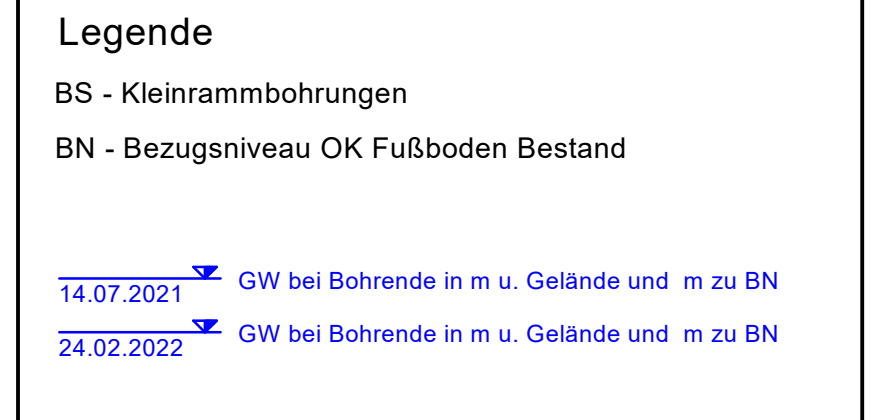

Lageskizze M ca. 1 : 500

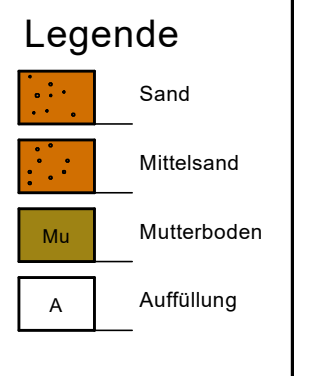

GBU Gesellschaft für Baugrunduntersuchungen und Umweltschutz mbH Raiffeisenplatz 4, 23795 Fahrenkrug Tel.: 04551 / 96 85 26, Fax: 04551 / 96 85 28	
Objekt: Erweiterung Förderzentrum Schule Hasenstieg 13, Norderstedt	Anlage: 1
Auftraggeber/ Bauherr: Kreis Segeberg Technischer Gebäudemanagement Hamburger Straße 30, 23795 Bad Segeberg	Auftrags-Nr.: 394703 Maßstab d.H. Bohrprofile: 1:100 Datum: 29.03.2022
Lageskizze und Bohrprofile	
Gez./gep.: Ar/Ka Projekt: 2021/39476/394703 Datum: Anlage 1 LP BS.bop	