


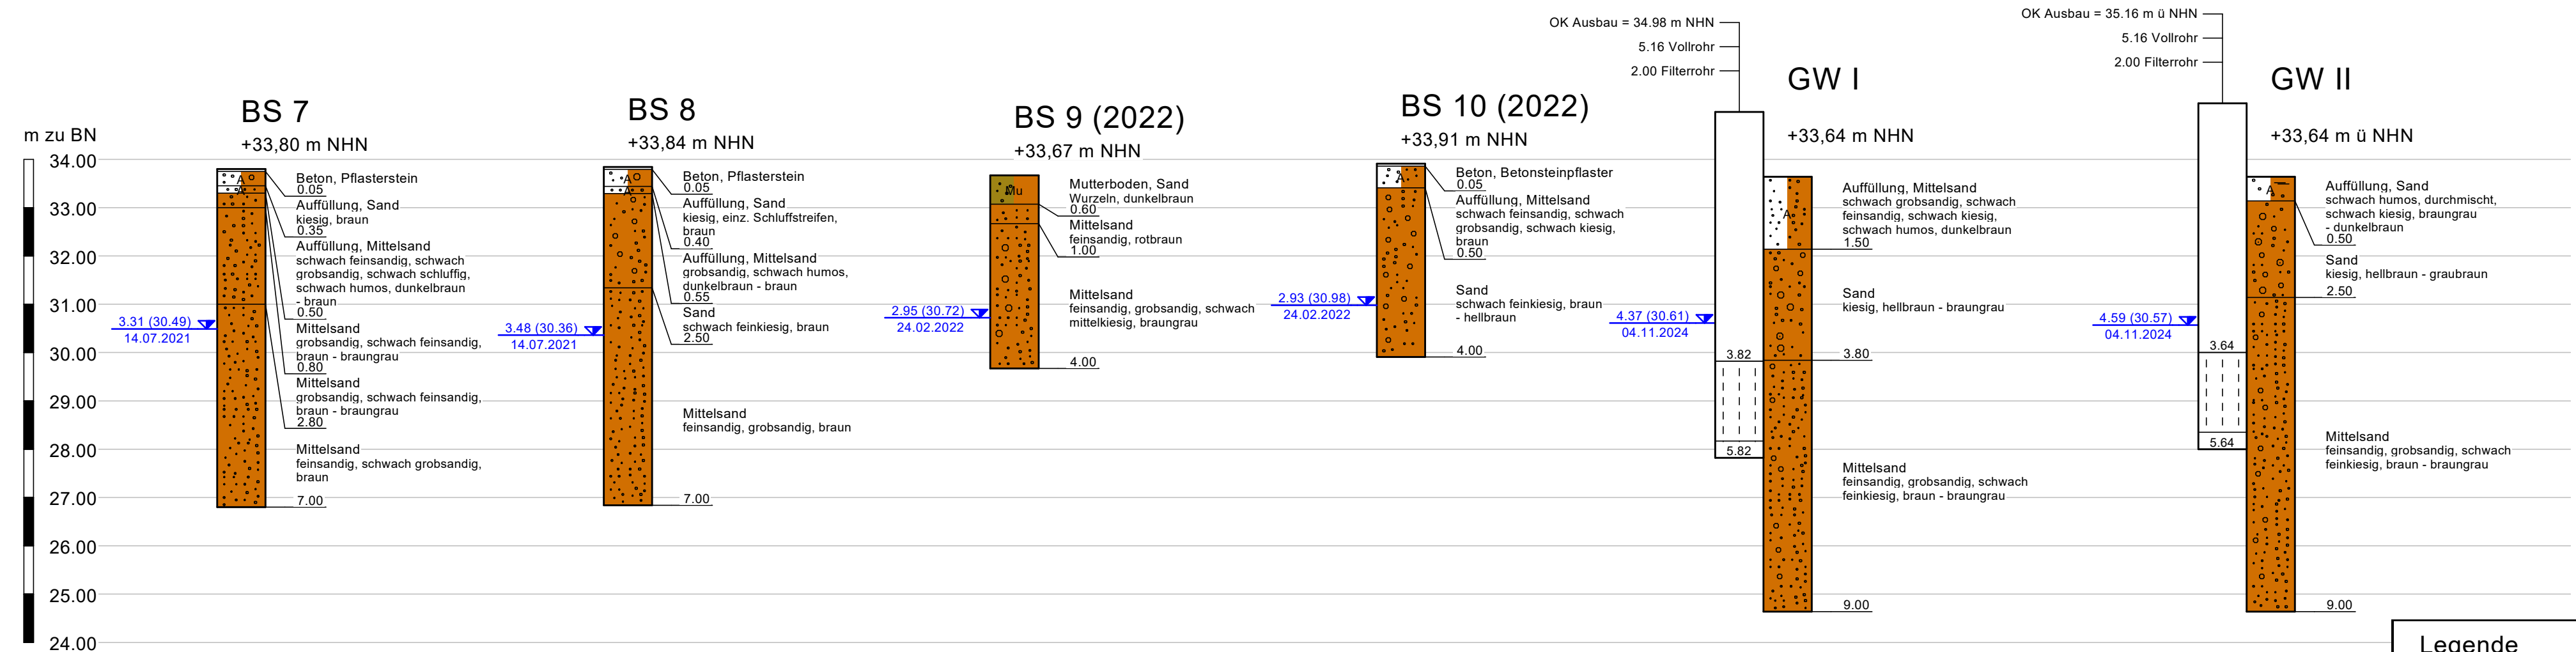
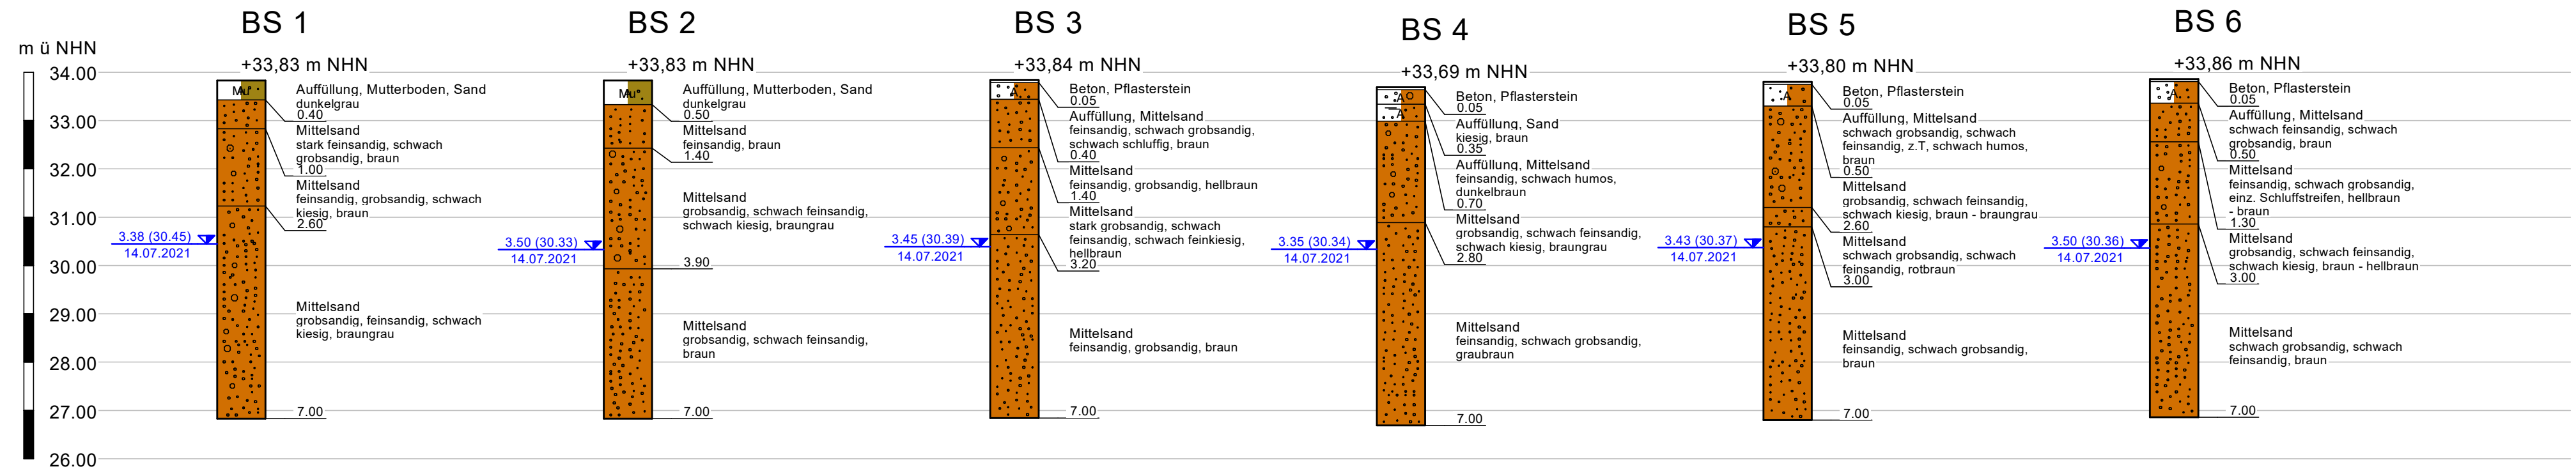


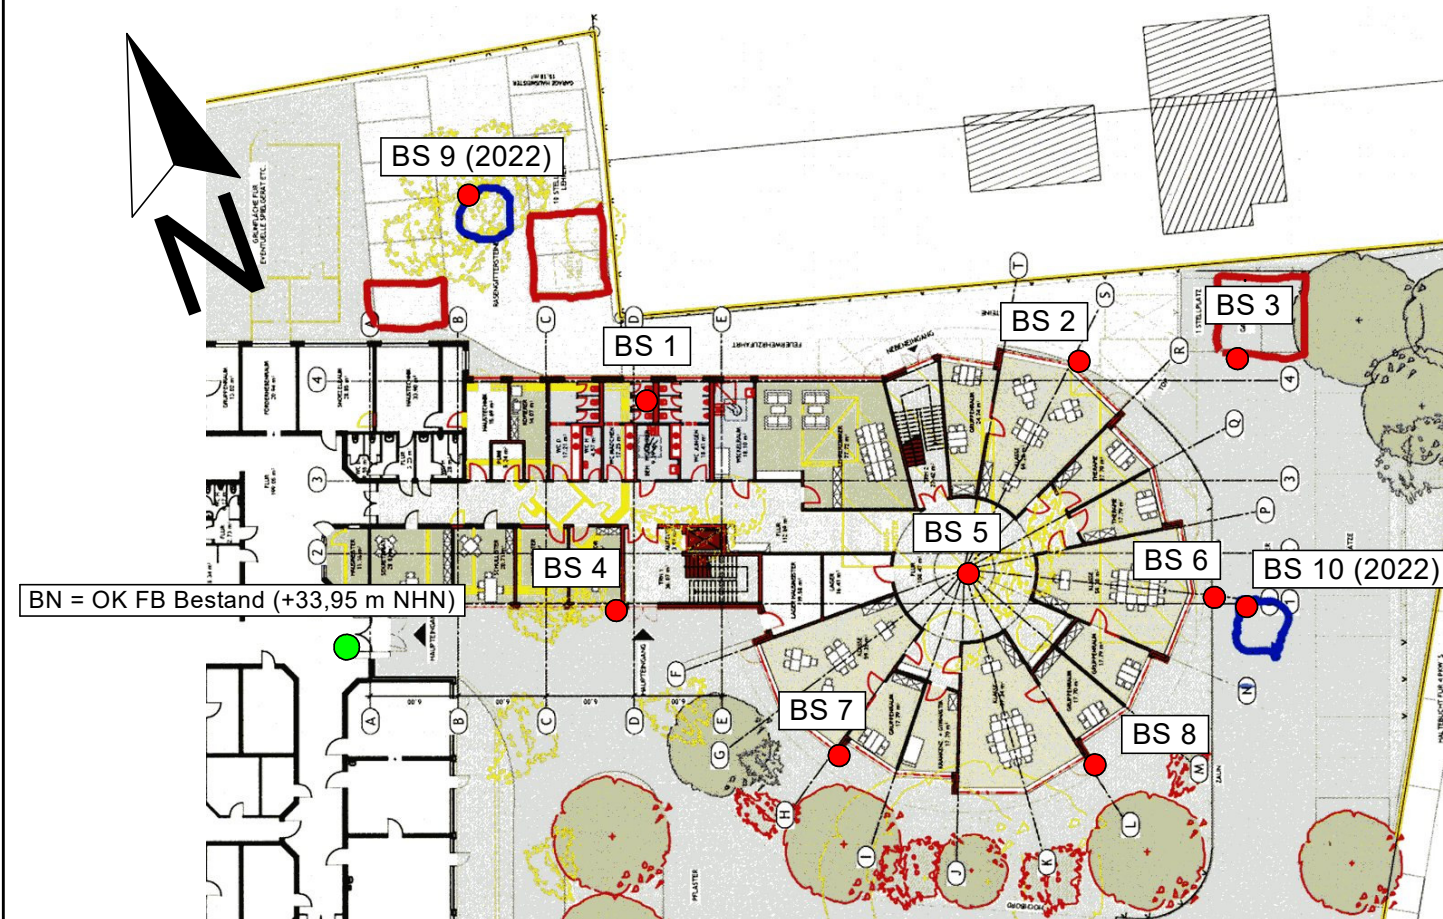

Lageskizze M ca. 1 : 500

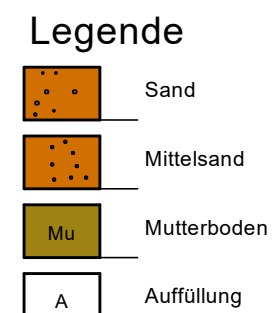

Lageskizze M ca. 1 : 500

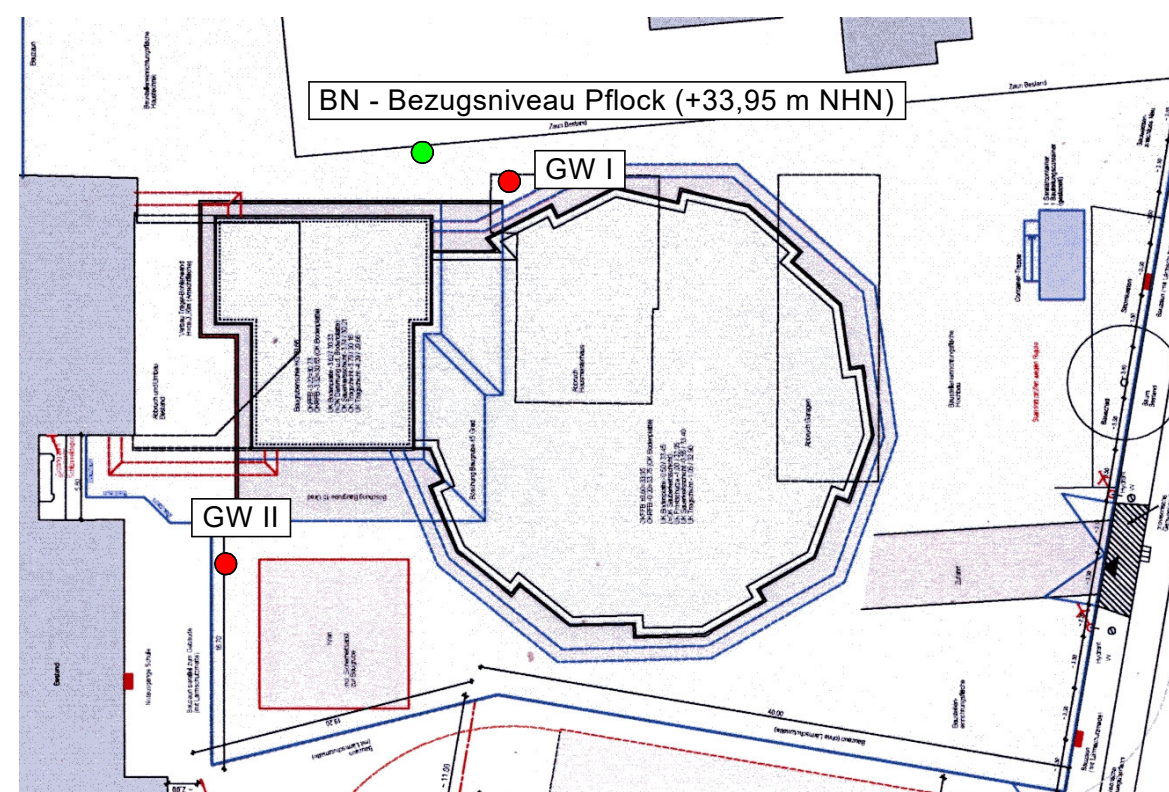

Legende

BS - Kleinrammbohrungen

GW - Grundwassermessstelle DN 50

BN - Bezugsniveau OK Fußboden Bestand (+33,95 m NHN)

BN - Bezugsniveau Pflack (+33,95 m NHN)

04.11.2024 GW bei Bohrende in m u. Gelände und m ü NHN

GBU Gesellschaft für Baugrunduntersuchungen und Umweltschutz mbH Raiffeisenplatz 4, 23795 Fahrenkrug Tel.: 04551 / 96 85 26, Fax: 04551 / 96 85 28	
Objekt: Erweiterung Förderzentrum Schule Hasenstieg 13, Norderstedt	Anlage: 1
Auftraggeber/ Bauherr: Kreis Segeberg Technischer Gebäudemanagement Hamburger Straße 30, 23795 Bad Segeberg	Auftrags-Nr.: 394704 Maßstab d.H. Bohrprofile: 1:100 Datum: 15.11.2024
Lageskizze und Bohrprofile	
Gez./gep.: Ar/Ka Projekt: 2021/3947/394704 Datum: Anlage 1 LP BS.bop	