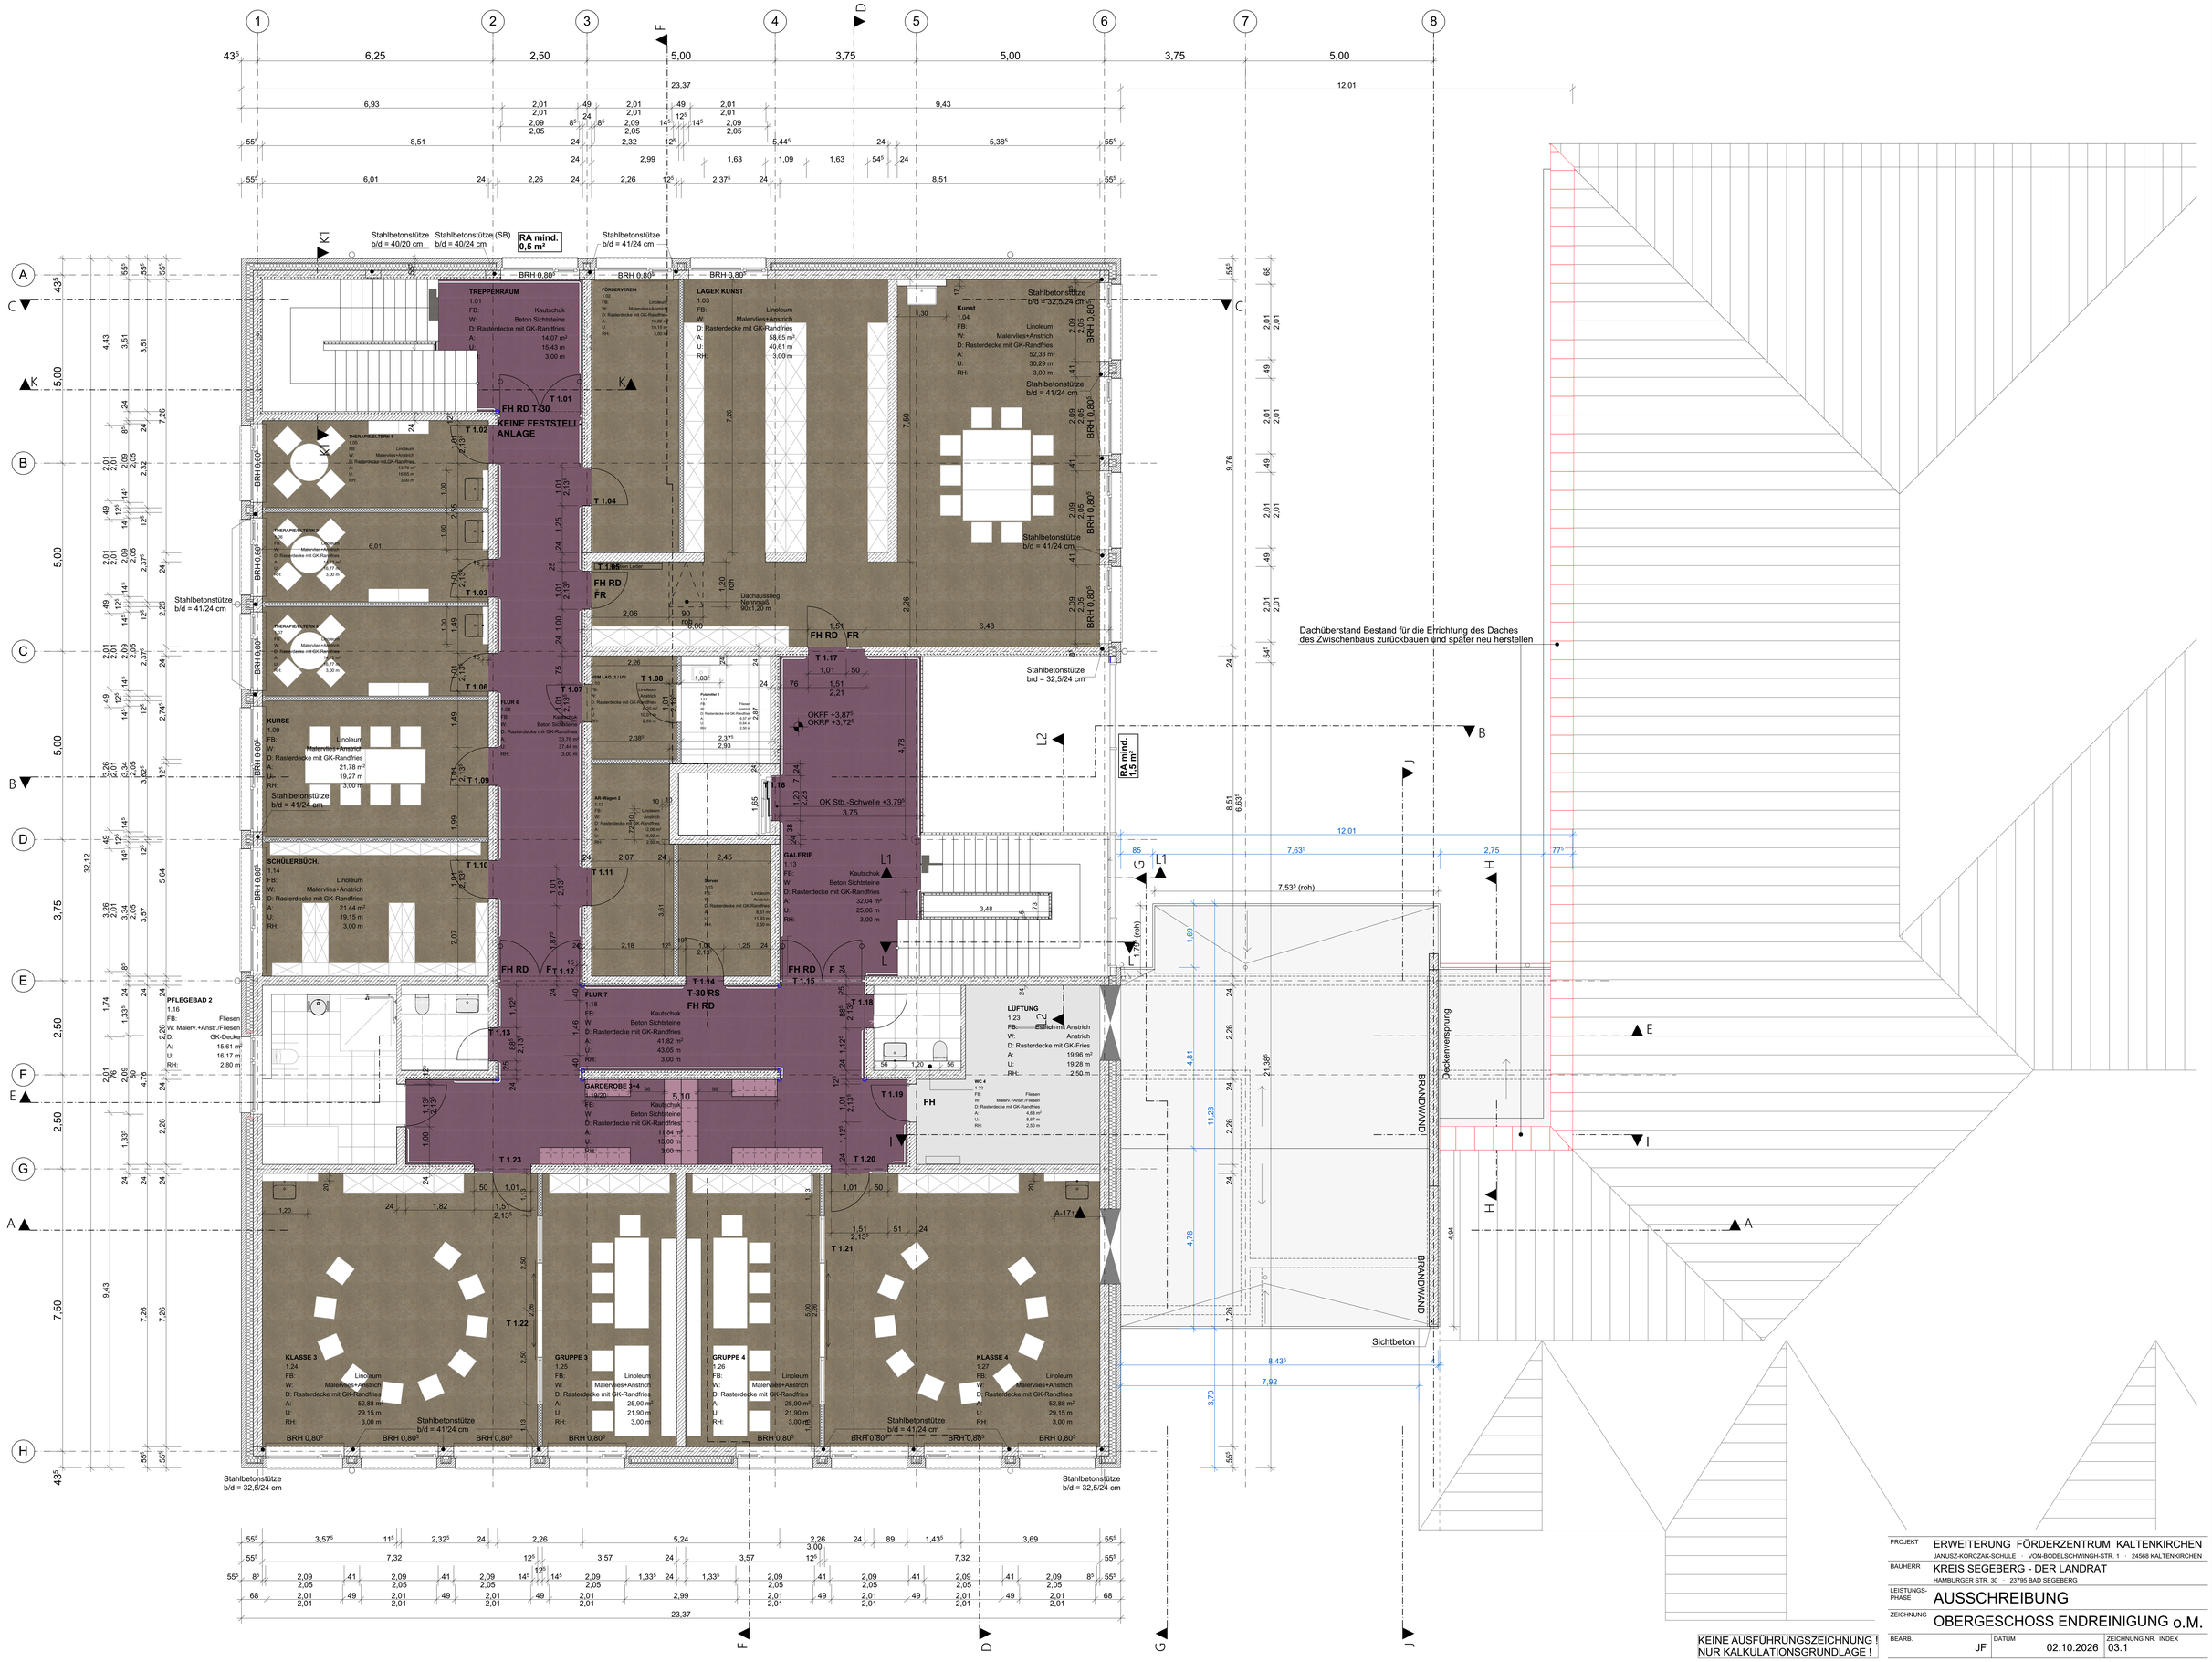

TREPPENRAUM
1.01
Kautschuk
Beton Sichtsteine
D: Rasterdecke mit GK-Randfries
A: 14,07 m²
15,43 m
3,00 m
FÖRDERVEREIN
1.02
Linoleum
Malervlies+Anstrich
D: Rasterdecke mit GK-Randfries
16,82 m²
19,15 m
3,00 m
LAGER KUNST
1.03
Linoleum
Malervlies+Anstrich
D: Rasterdecke mit GK-Randfries
A: 59,65 m²
40,61 m
3,00 m
Kunst
1.04
Linoleum
Malervlies+Anstrich
D: Rasterdecke mit GK-Randfries
A: 52,33 m²
30,29 m
3,00 m
THERAPIE/ELTERN 1
1.05
Linoleum
Malervlies+Anstrich
D: Rasterdecke mit GK-Randfries
A: 13,75 m²
16,65 m
3,00 m
THERAPIE/ELTERN 2
1.06
Linoleum
Malervlies+Anstrich
D: Rasterdecke mit GK-Randfries
A: 14,70 m²
3,00 m
THERAPIE/ELTERN 3
1.07
Linoleum
Malervlies+Anstrich
D: Rasterdecke mit GK-Randfries
A: 14,70 m²
3,00 m
KURSE
1.09
Linoleum
Malervlies+Anstrich
D: Rasterdecke mit GK-Randfries
A: 21,78 m²
19,27 m
3,00 m
FLUR 6
1.08
Kautschuk
Beton Sichtsteine
D: Rasterdecke mit GK-Randfries
33,76 m²
37,44 m
3,00 m
SCHÜLERBÜCH.
1.14
Linoleum
Malervlies+Anstrich
D: Rasterdecke mit GK-Randfries
A: 21,44 m²
19,15 m
3,00 m
PFLEGEBAD 2
1.16
Fliesen
W: Malerv.+Anstr./Fliesen
GK-Decke
A: 15,61 m²
16,17 m
2,80 m
FLUR 7
1.18
Kautschuk
Beton Sichtsteine
D: Rasterdecke mit GK-Randfries
A: 41,82 m²
43,05 m
3,00 m
GARDEROBE 3+4
1.19/20
Kautschuk/Linoleum
Beton Sichtsteine
D: Rasterdecke mit GK-Randfries
A: 11,84 m²
15,00 m
3,00 m
LÜFTUNG
1.23
Estrich mit Anstrich
Anstrich
D: Rasterdecke mit GK-Fries
A: 19,96 m²
19,28 m
2,50 m
WC 4
1.22
Fliesen
Malerv. +Anstr./Fliesen
D: Rasterdecke mit GK-Randfries
A: 4,68 m²
8,67 m
2,50 m
GALERIE
1.13
Kautschuk
Beton Sichtsteine
D: Rasterdecke mit GK-Randfries
A: 32,04 m²
25,06 m
3,00 m
KLASSE 3
1.24
Linoleum
Malervlies+Anstrich
D: Rasterdecke mit GK-Randfries
A: 52,88 m²
29,15 m
3,00 m
GRUPPE 3
1.25
Linoleum
Malervlies+Anstrich
D: Rasterdecke mit GK-Randfries
A: 25,90 m²
21,90 m
3,00 m
GRUPPE 4
1.26
Linoleum
Malervlies+Anstrich
D: Rasterdecke mit GK-Randfries
A: 25,90 m²
21,90 m
3,00 m
KLASSE 4
1.27
Linoleum
Malervlies+Anstrich
D: Rasterdecke mit GK-Randfries
A: 52,88 m²
29,15 m
3,00 m
T 1.01
T 1.02
T 1.03
T 1.04
T 1.05
T 1.06
T 1.07
T 1.08
T 1.09
T 1.10
T 1.11
T 1.12
T 1.13
T 1.14
T 1.15
T 1.16
T 1.17
T 1.18
T 1.19
T 1.20
T 1.21
T 1.22
T 1.23
FH RD T-30
KEINE FESTSTELL-ANLAGE
FH RD FR
FH RD
T-30 RS
FH
Stahlbetonstütze b/d = 40/20 cm
Stahlbetonstütze (SB) b/d = 40/24 cm
Stahlbetonstütze b/d = 41/24 cm
Stahlbetonstütze b/d = 32,5/24 cm
RA mind. 0,5 m²
RA mind. 1,5 m²
BRH 0,80⁵
Dachausstieg Nennmaß 90x1,20 m
OKFF +3,87⁵
OKRF +3,72⁵
OK Stb.-Schwelle +3,79⁵
Dachüberstand Bestand für die Errichtung des Daches des Zwischenbaus zurückbauen und später neu herstellen
Deckenversprung
BRANDWAND
Sichtbeton
7,53⁵ (roh)
1,79 (roh)
8,43⁵
7,92
12,01
7,63⁵
2,75
77⁵
85
23,37
6,25
2,50
5,00
3,75
5,00
3,75
5,00
43⁵
6,93
2,01
2,09
8,51
6,01
2,26
2,32
5,44⁵
5,38⁵
2,99
1,63
1,09
54⁵
55⁵
9,43
6,48
9,76
7,50
3,75
2,50
2,50
9,43
3,57⁵
11⁵
2,32⁵
5,24
3,69
1,43⁵
7,32
3,57
12⁵
1,33⁵
2,07
2,45
3,48
2,18
3,61
2,38⁵
2,37⁵
2,93
4,78
7,24
1,65
2,28
3,75
4,61
11,28
4,78
4,94
7,26
2,38⁵
1,69
1,79
3,70
1,82
2,13⁵
1,51
2,21
1,01
2,06
6,00
1,20
1,25
1,49
1,99
2,74⁵
3,26
3,34
3,57
5,64
32,12
1,74
4,76
4,43
3,51
2,37⁵
2,74⁵
2,93
2,38⁵
2,45
2,18
2,07
3,61
3,48