



SCHNITT A-A

PLANAUSSCHNITT PA-03 TREPPE HALLE

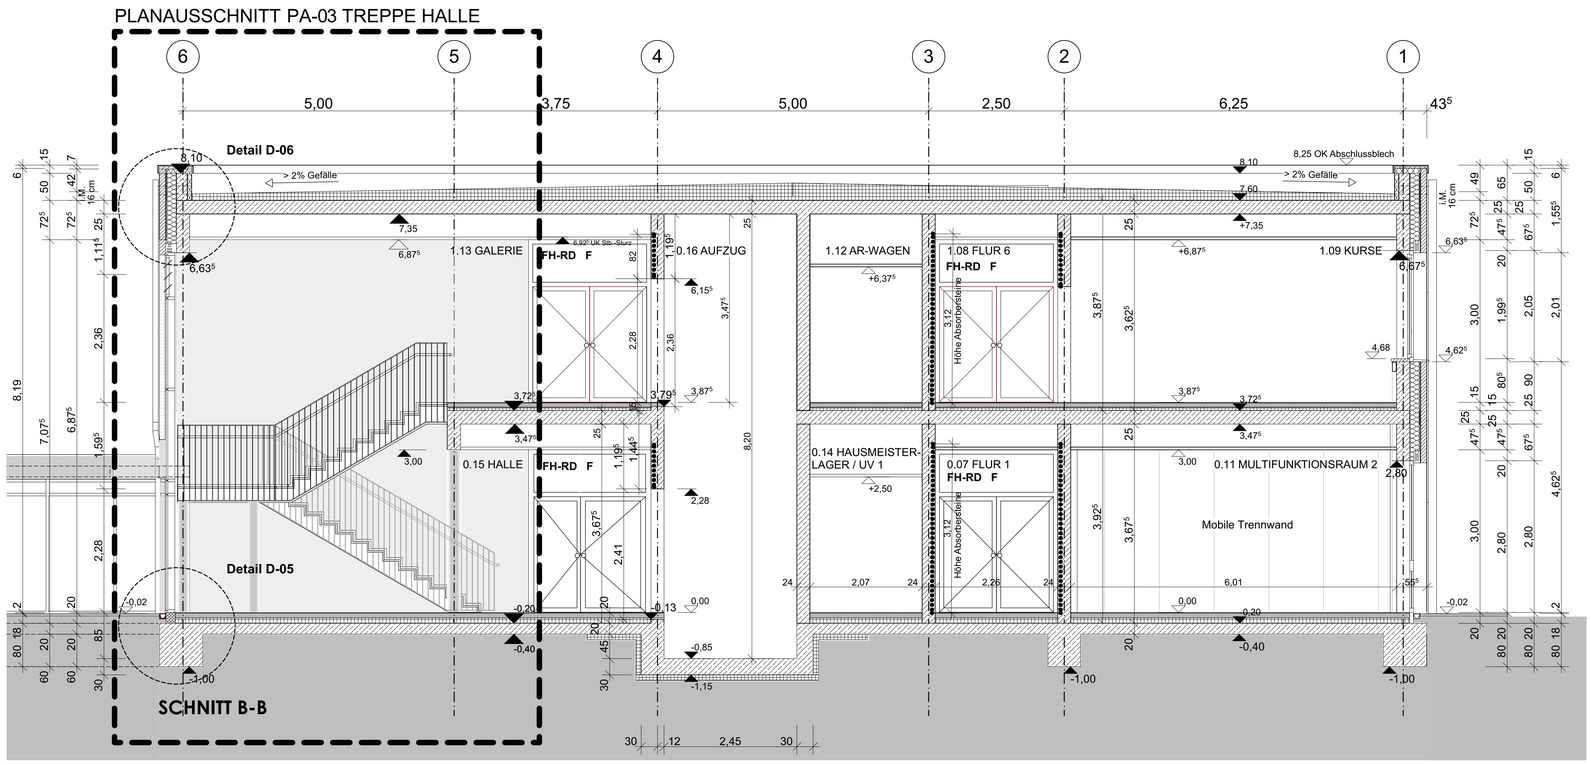


SCHNITT B-B

PLANAUSSCHNITT PA-01UND PA-02 TREPPENRAUM

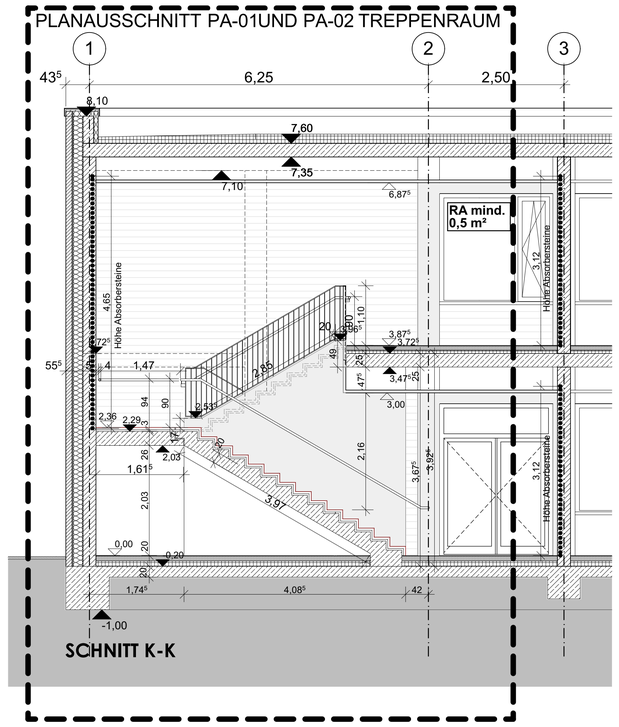

SCHNITT K-K

PLANAUSSCHNITT PA-01 UND PA-02 TREPPENRAUM

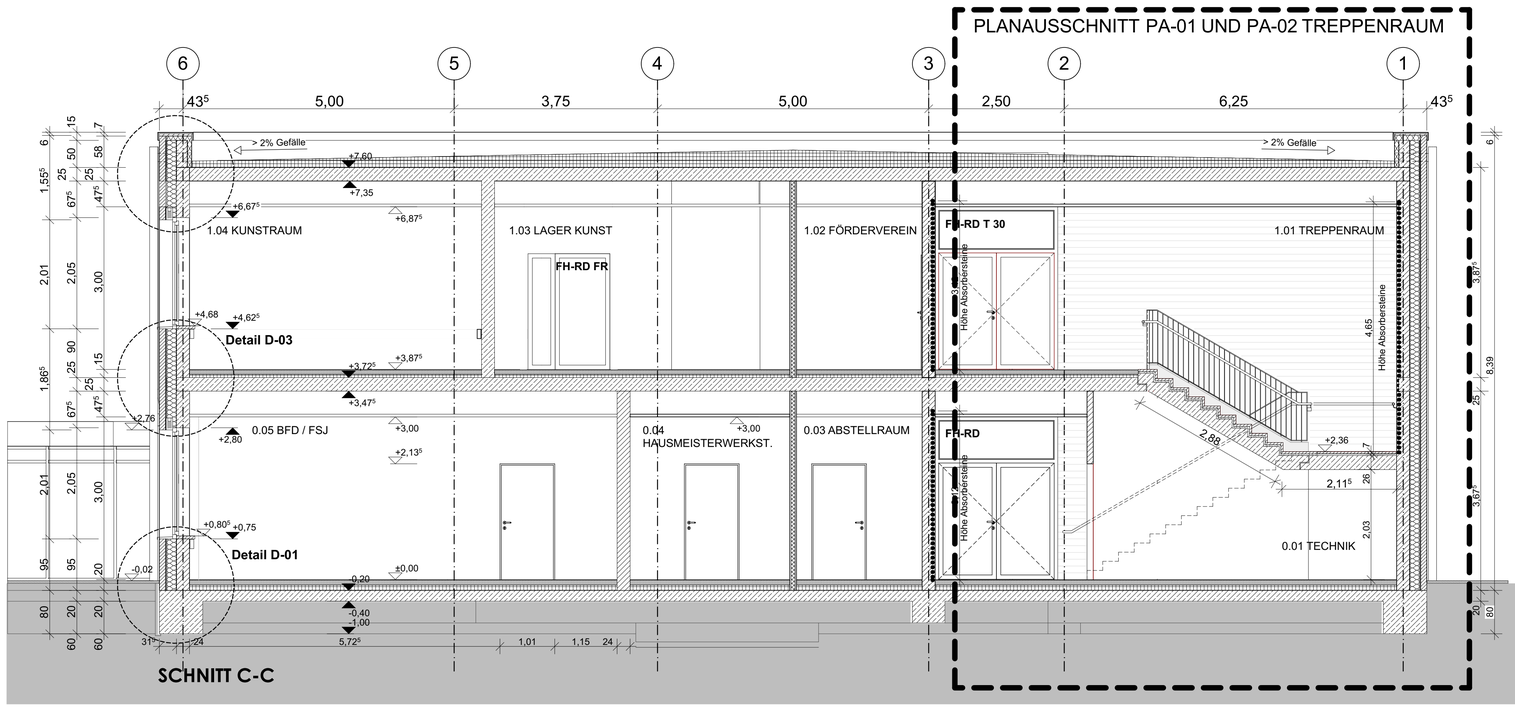

SCHNITT C-C

KEINE AUSFÜHRUNGSZEICHNUNG !
NUR KALKULATIONSGRUNDLAGE !

PROJEKT	ERWEITERUNG FÖRDERZENTRUM KALTENKIRCHEN JANUSZ-KORCZAK-SCHULE · VON-BODELSCHWINGH-STR. 1 · 24568 KALTENKIRCHEN
BAUHERR	KREIS SEGEBERG - DER LANDRAT HAMBURGER STR. 30 · 23795 BAD SEGEBERG
LEISTUNGS-PHASE	AUSSCHREIBUNG
ZEICHNUNG	SCHNITTE (1) o.M.

BEARB.	DATUM	ZEICHNUNG NR. INDEX
JF	29.07.2024	05