



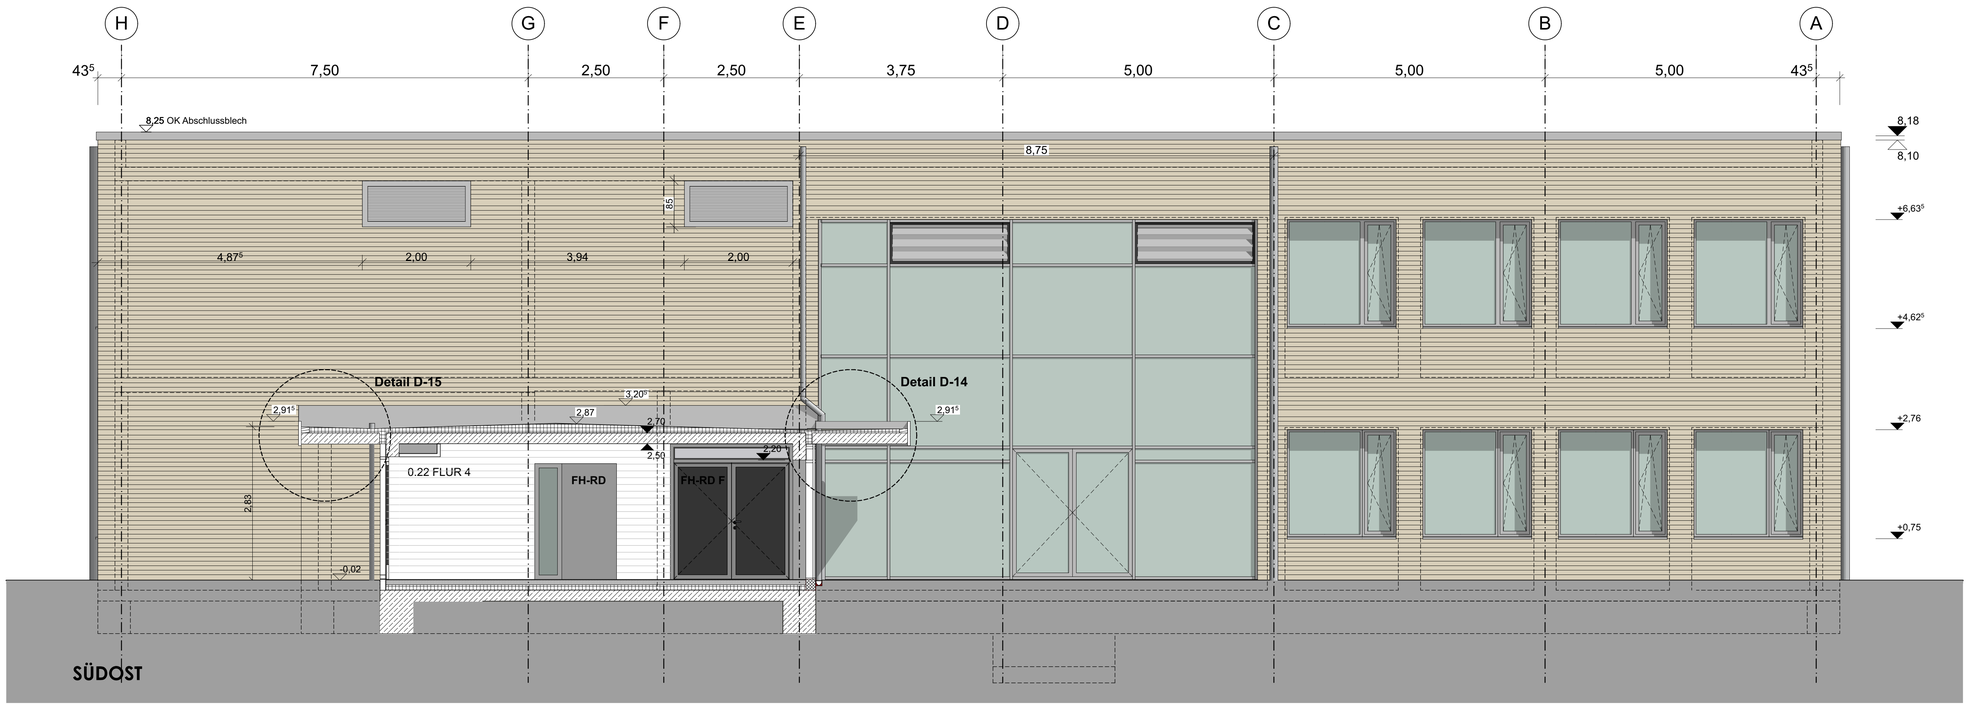


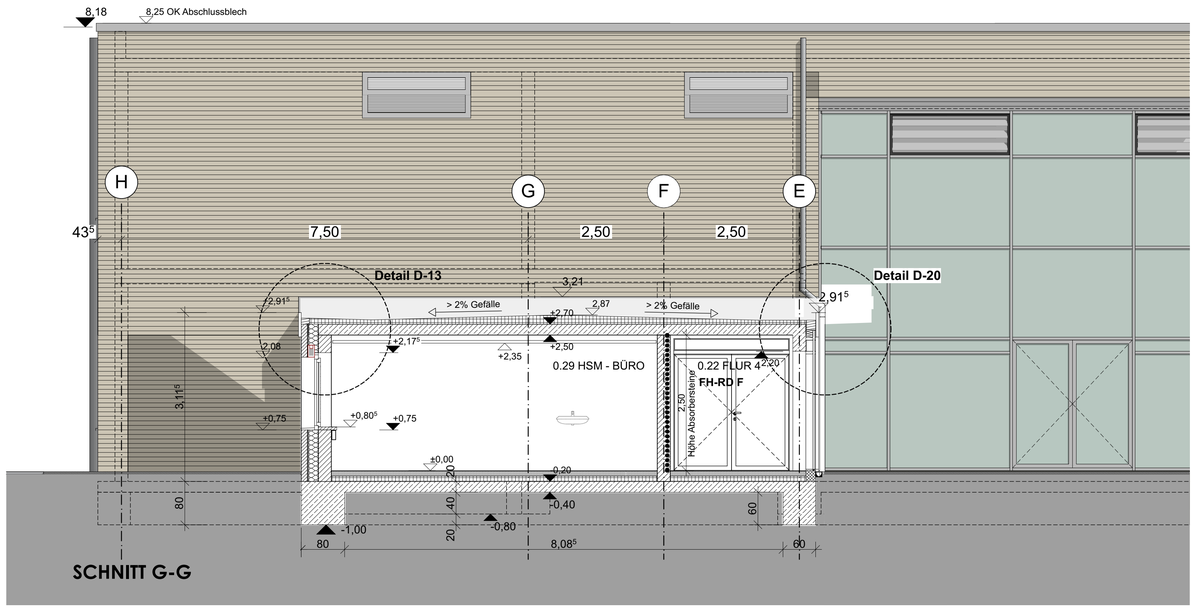

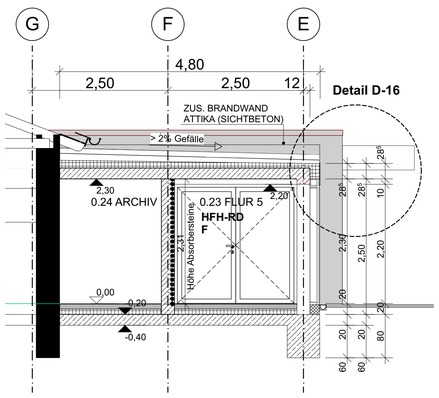

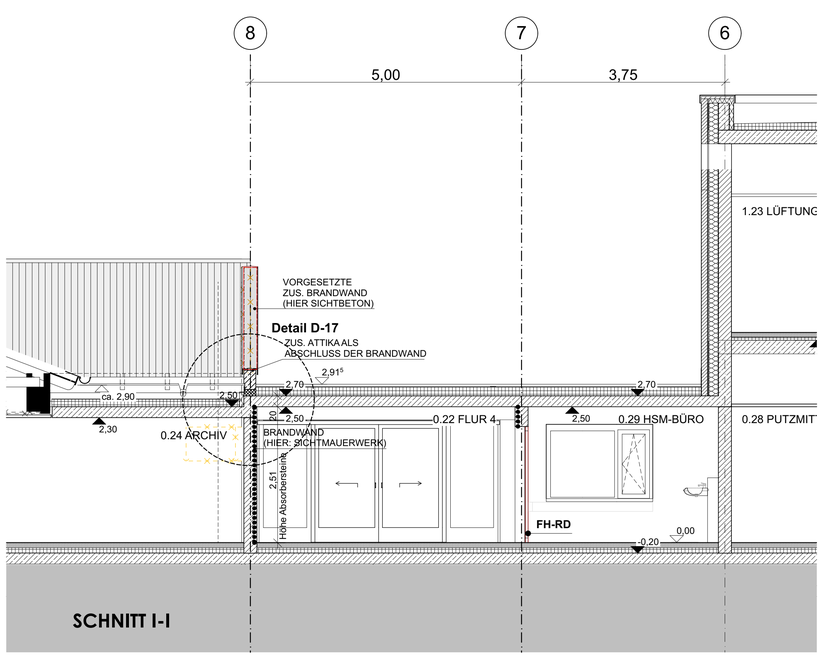

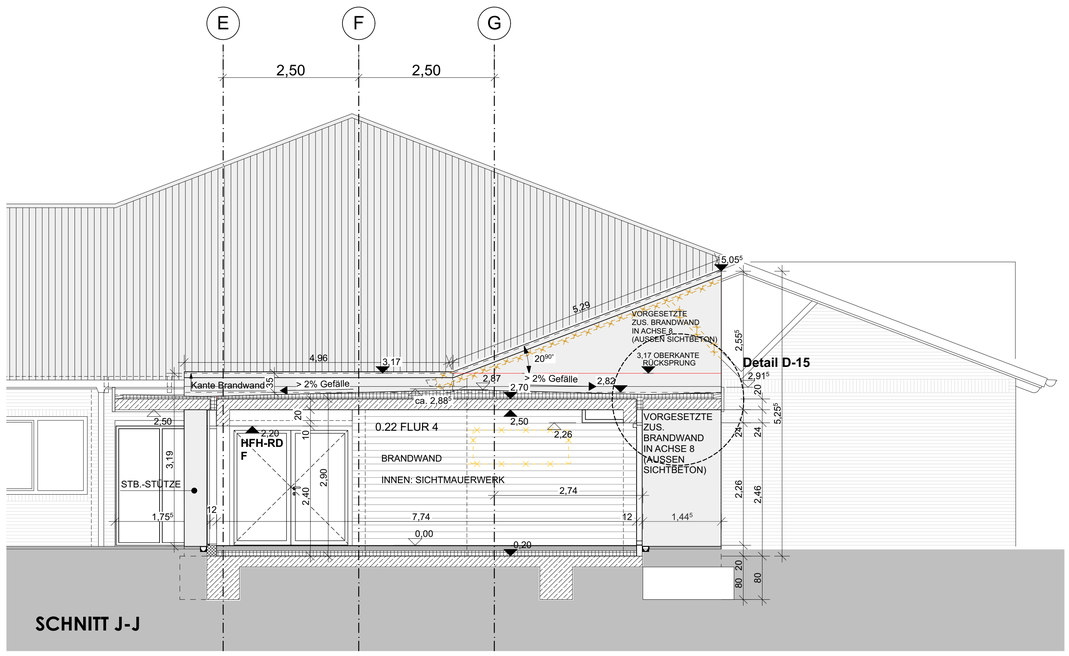

KEINE AUSFÜHRUNGSZEICHNUNG !
NUR KALKULATIONSGRUNDLAGE !

PROJEKT	ERWEITERUNG FÖRDERZENTRUM KALTENKIRCHEN JANUSZ-KORCZAK-SCHULE · VON-BODELSCHWINGH-STR. 1 · 24568 KALTENKIRCHEN
BAUHERR	KREIS SEGEBERG - DER LANDRAT HAMBURGER STR. 30 · 23795 BAD SEGEBERG
LEISTUNGS-PHASE	AUSSCHREIBUNG
ZEICHNUNG	SCHNITTE (3) o.M.
BEARB.	JF
DATUM	29.07.2024
ZEICHNUNG NR. INDEX	07