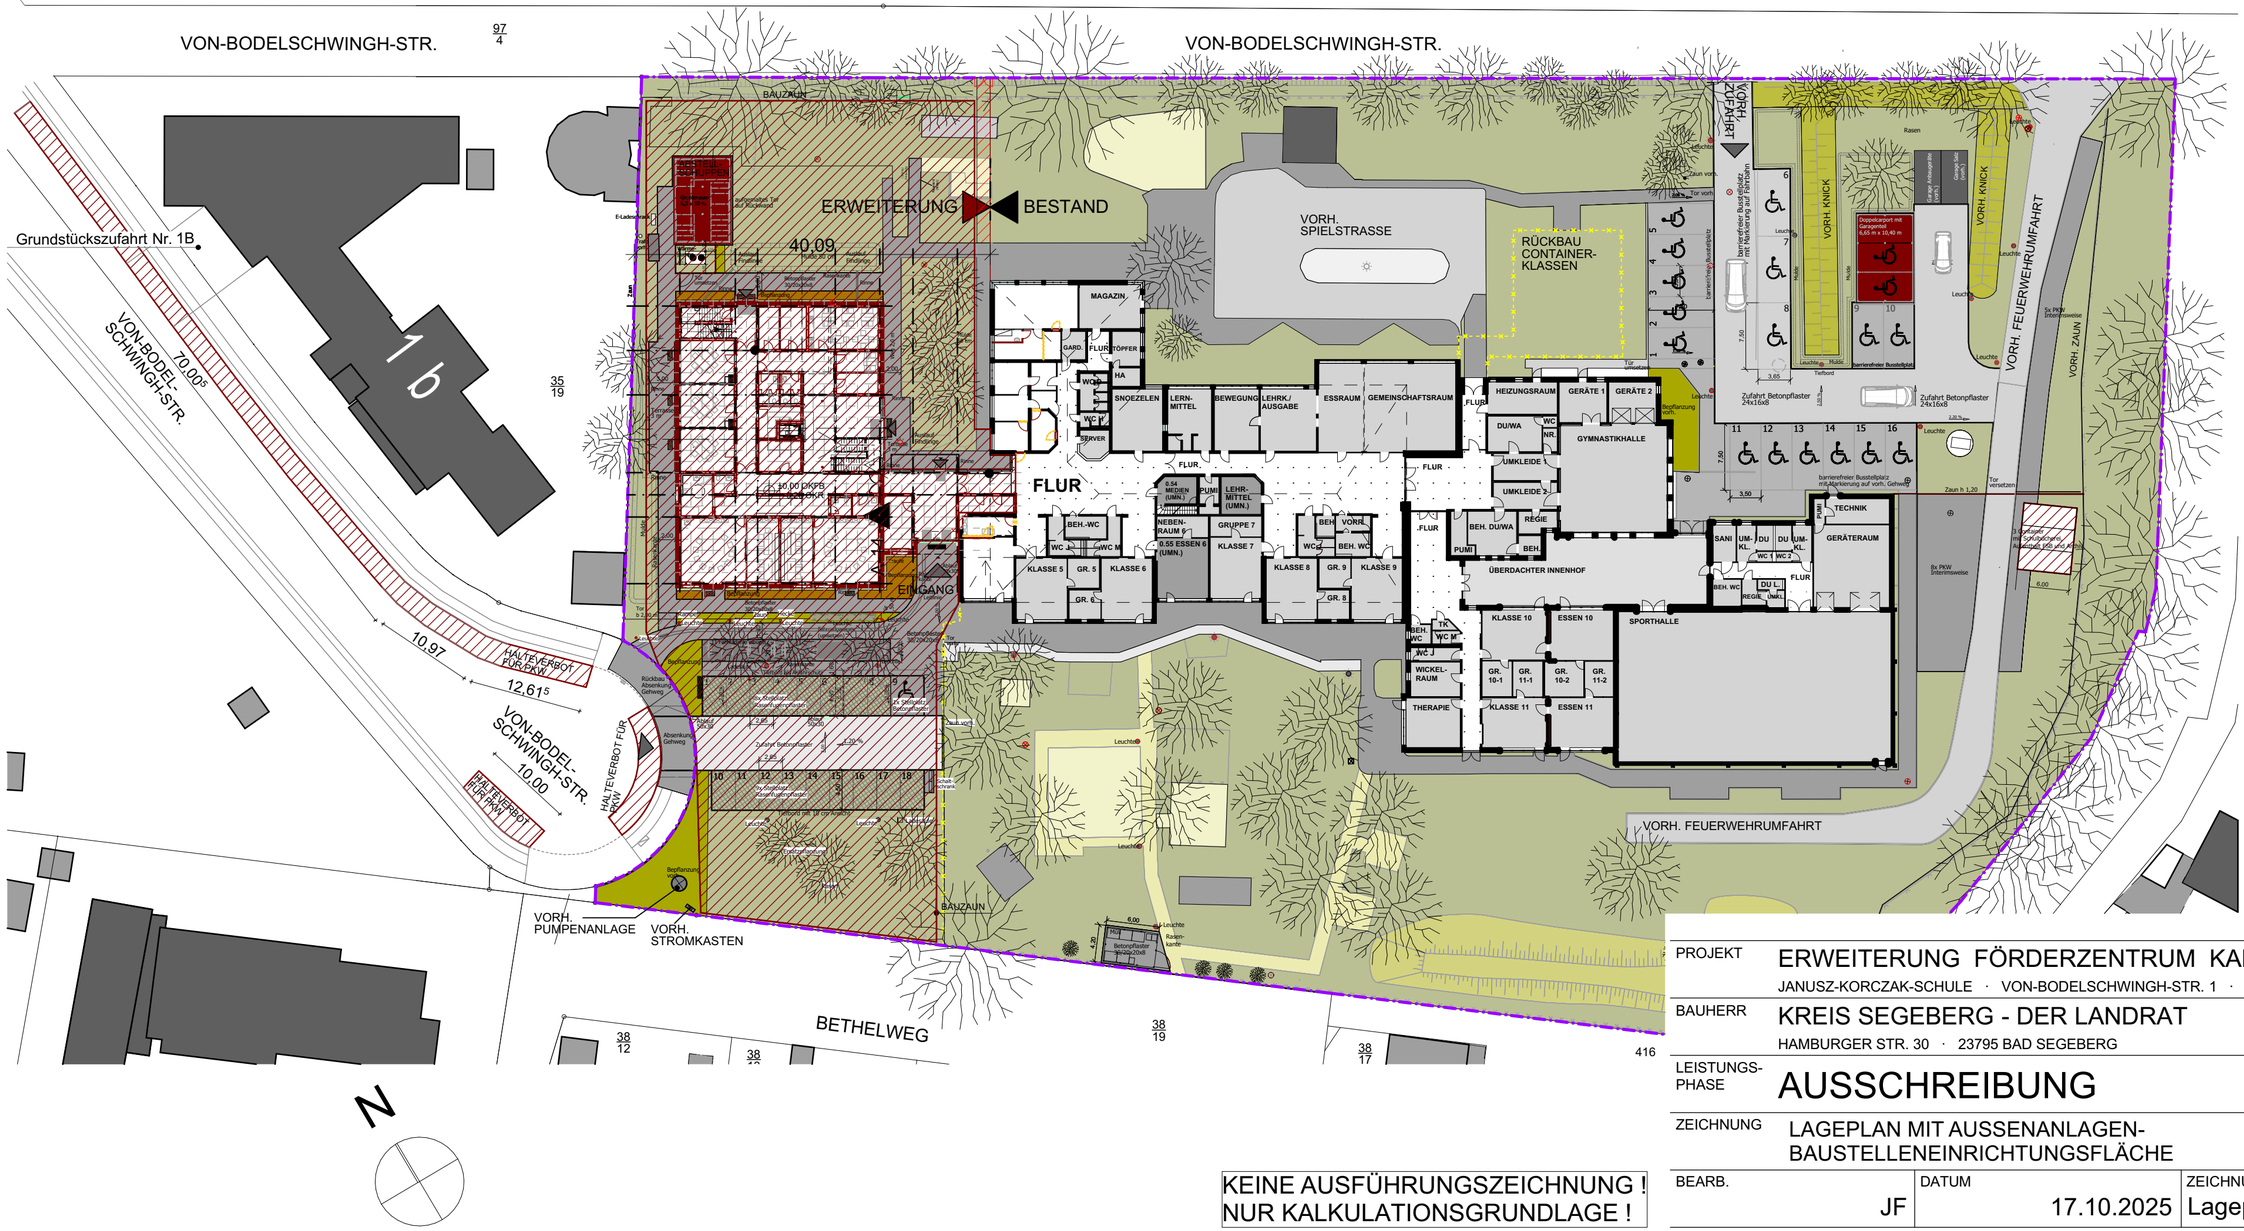

VON-BODELSCHWINGH-STR.
VON-BODELSCHWINGH-STR.
97/4
Grundstückszufahrt Nr. 1B
1b
VON-BODEL-SCHWINGH-STR.
70,00
10,97
12,61
10,00
HALTEVERBOT FÜR PKW
HALTEVERBOT FÜR LKW
ERWEITERUNG
BESTAND
BAUZUN
ARBEITSBEREICH BAUSTELLE
Baustellen-container
Aufstellfläche Kran
Ausleger Kranbahn
Ausleger Kranbahn
Aufstellfläche Kran