


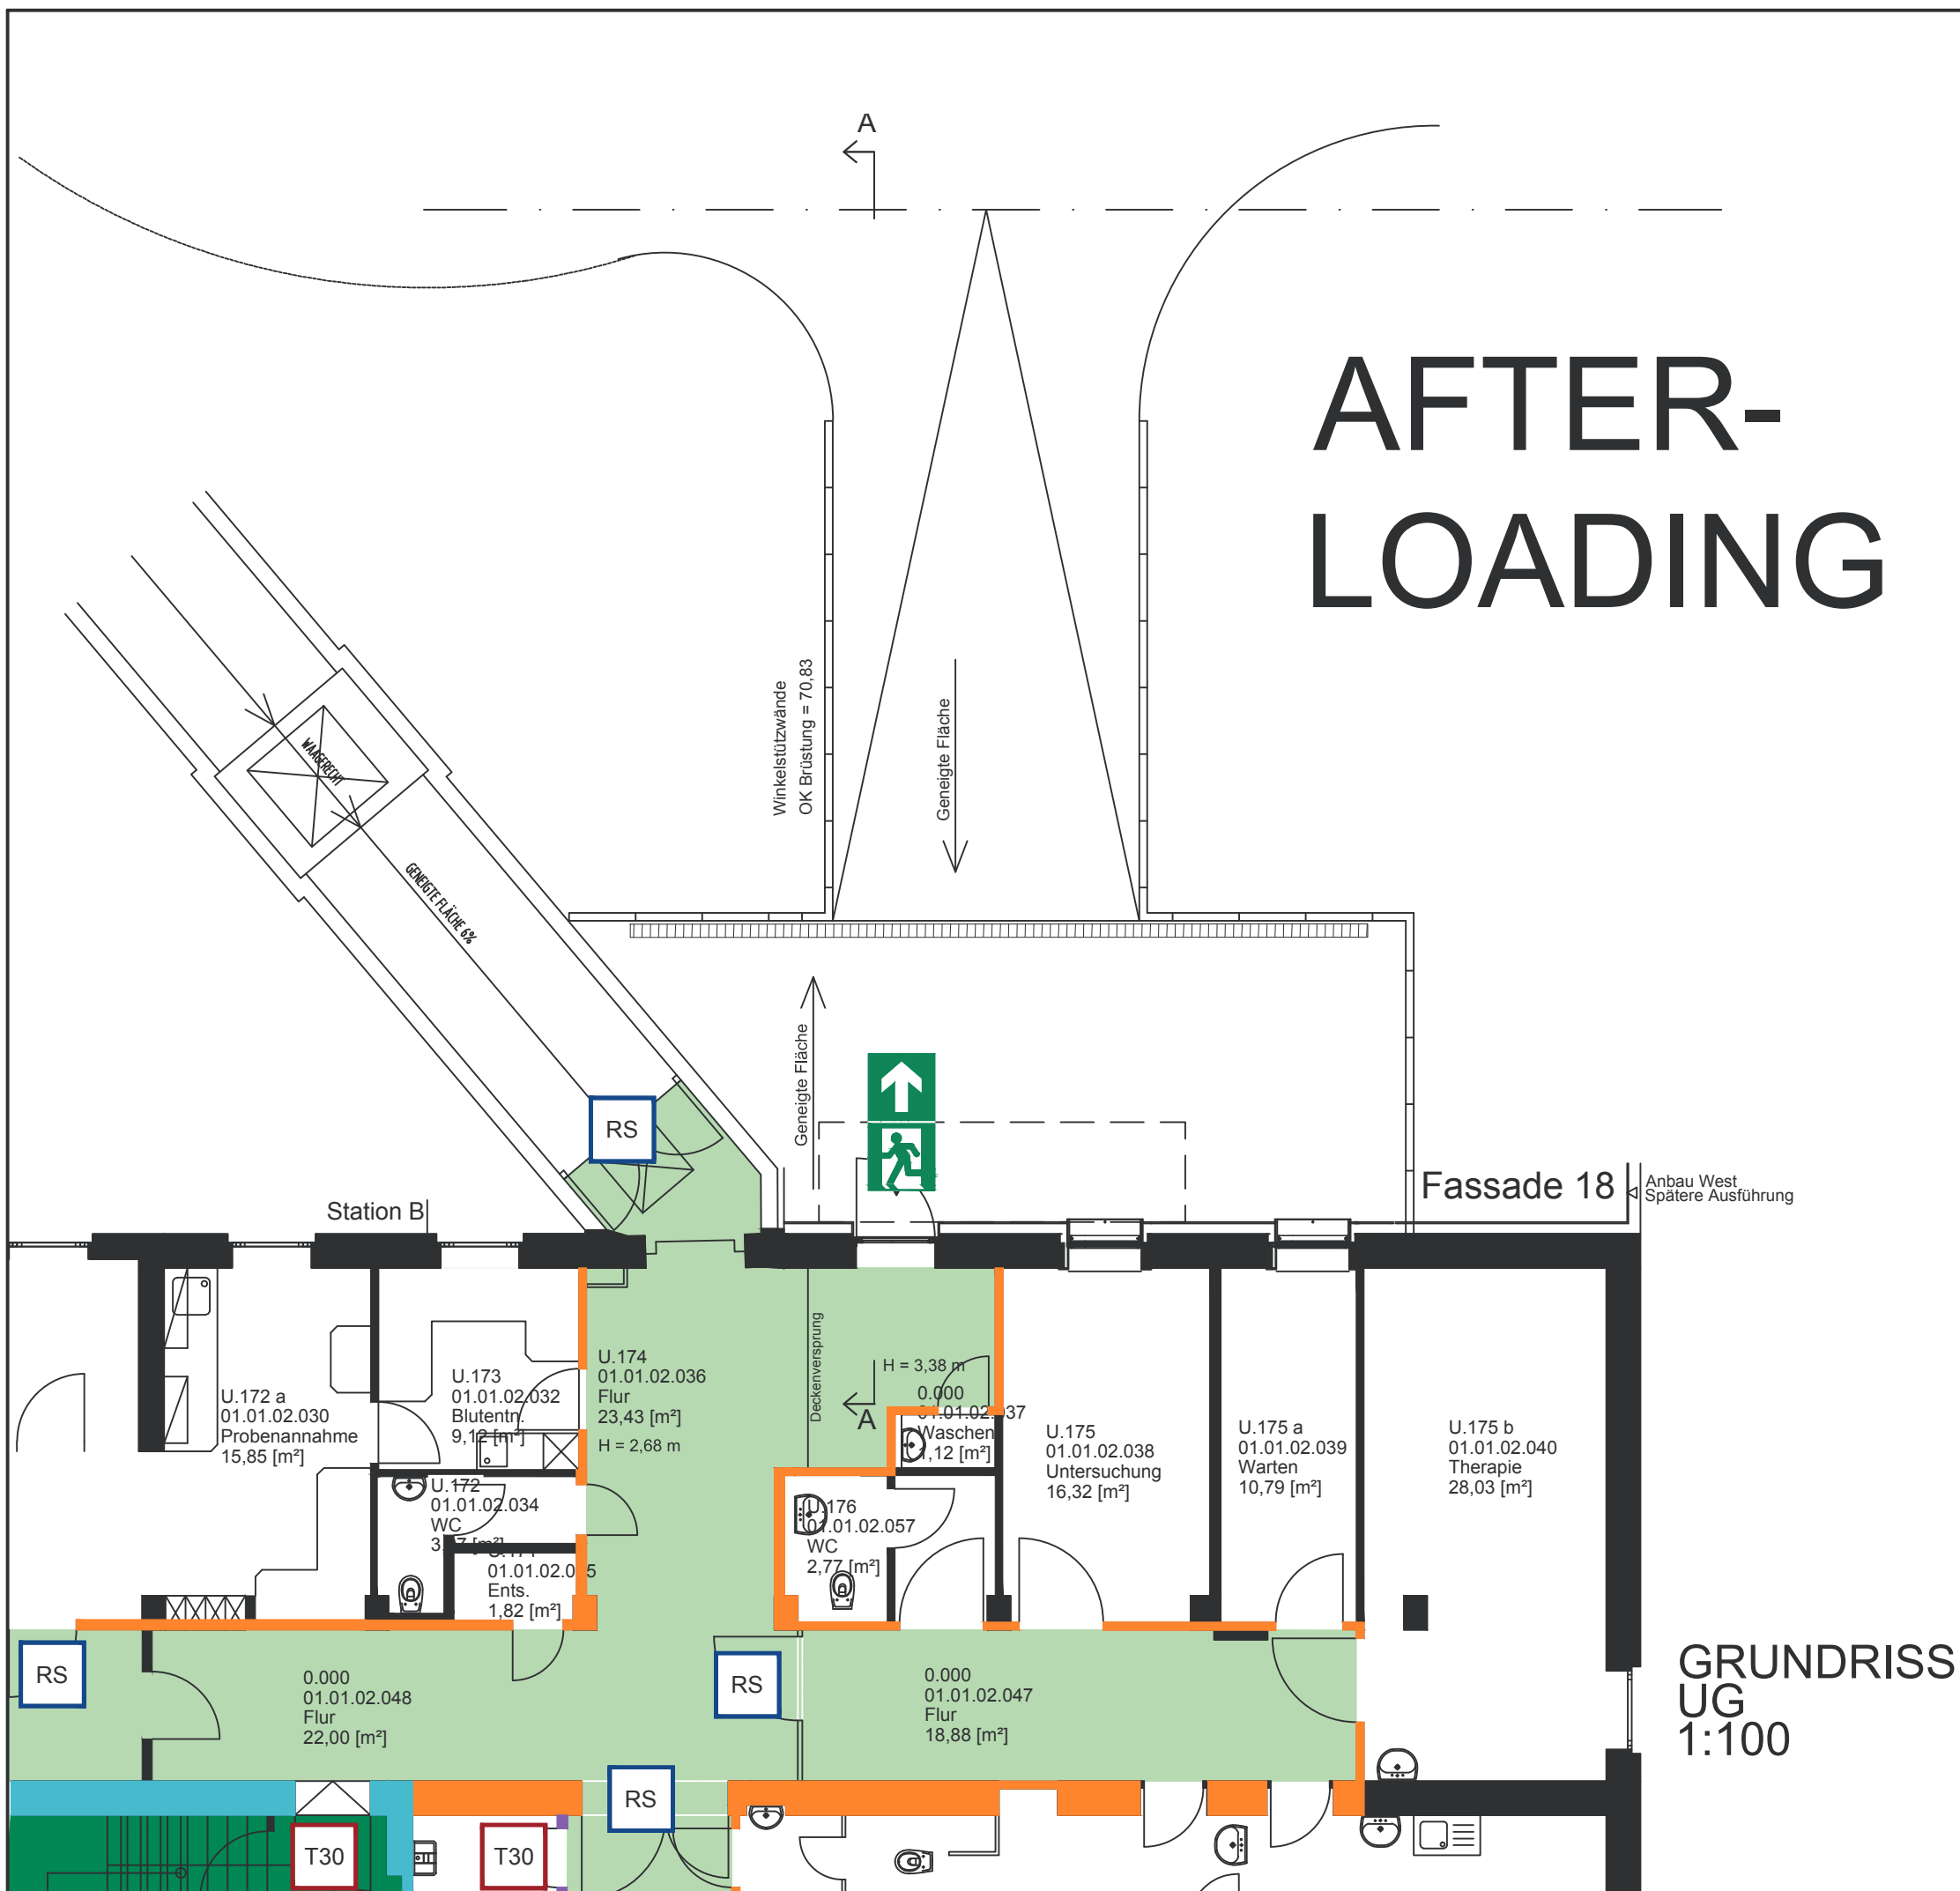

Legende

=Bauart Brandwand (BBW)

=Feuerbeständige Wand F90

=Feuerhemmende Wand F30

=Treppenraum

=notwendiger Flur

T30

=Tür mit Feuerwiderstandsdauer von 30 min nach DIN4102

RS

=Rauchschutztür nach DIN18095

=Notausgang

N

INDEX / ÄNDERUNG			
0	18.02.15	Planerstellung	TRo

Diese Pläne dienen der Erläuterung und sind nur im Zusammenhang mit dem Textteil des Brandschutzkonzeptes gültig! Die brandschutztechnischen Anforderungen an die tragenden Bauteile werden zu Gunsten der Übersichtlichkeit nicht dargestellt.

Hagen
Ingenieure für Brandschutz

Hagen Ingenieurgesellschaft für Brandschutz mbH
Keekener Str. 98a
D-47533 Kleve

Tel.: [0 28 21] 977 06 -0
Fax.: [0 28 21] 977 06 -99
office@hagen-ingenieure.de

Projekt	Erstellung Ausgang After Loading Knappschafts Krankenhaus Bottrop ----			
Bauherr	Knappschafts Krankenhaus Bottrop Osterfelder Strasse 157 46242 Bottrop ----			
Entwurfsverfasser	Architekturbüro Fittkau Architekten Ingenieure Prosperstrasse 208 46238 Bottrop ----			
Planungsphase	Genehmigungsplanung ----			
Planinhalt	Visualisierung Brandschutzkonzept Baulicher Brandschutz und Rettungswege Ausschnitt Untergeschoss			
Maßstab 1:100	Projektnummer 169-00-8	Zeichner TRo	Datum Index 18.02.15	Index 0
Zeichnungsname 169-8_4_VI_00_1UG_MA_A3_0	Dateiname dwg 169-8_4_VI_00_1UG_150218.dwg	Architektenplan als Fachplanergrundlage Zeichnungseingang vom 17.02.15 Plannummer: 658_200 Bauantrag Dateiname: 658_200-202_Ausgang After Loading.dwg		