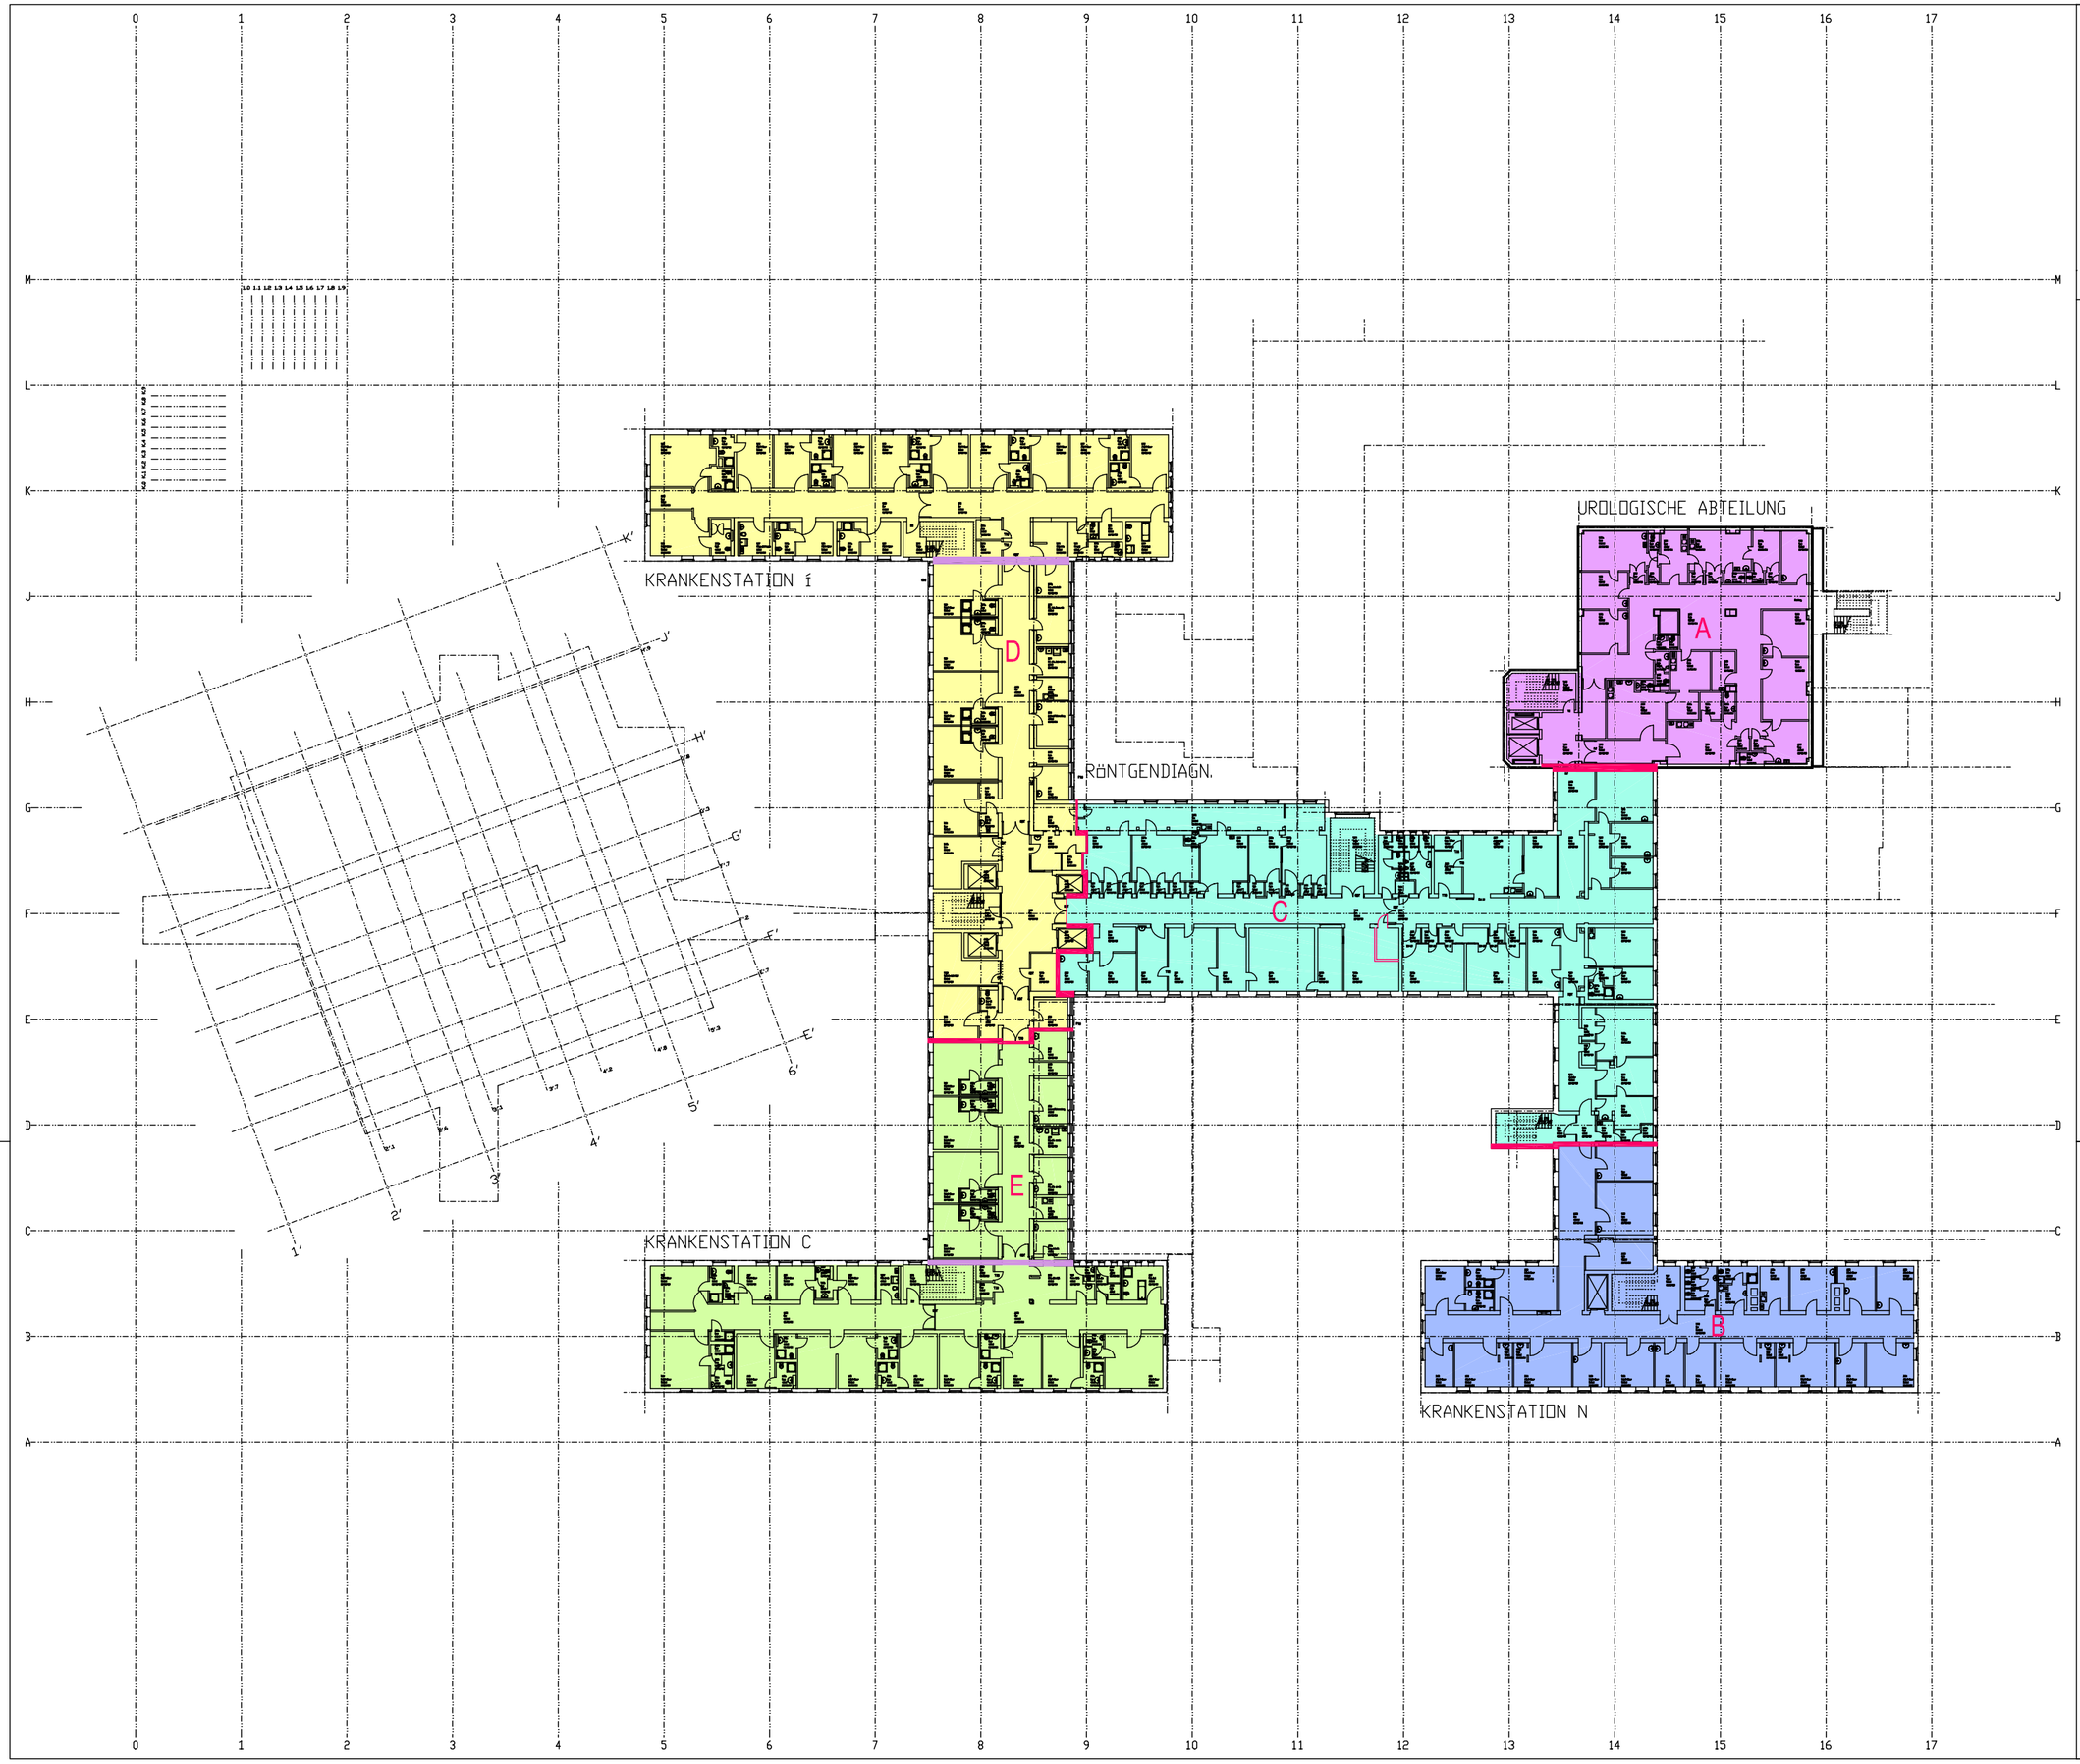

LEGENDE

RAUMABSCHLÜSSE

- Abbruch
- Bestand
- sichtbar bleibende Kanten über der Zeichnungsebene
- unsichtbare Kanten über der Zeichnungsebene
- Verblendung
- WDV-System
- Stahlbeton-Fertigteile
- Stahlbeton-Ortbeton
- Mauerwerk
- Sichtmauerwerk, Sichtbeton
- Gasbeton
- Gipskarton einfach beplankt
- Gipskarton doppelt beplankt
- Gipskarton F90
- Gipskarton mit Unterkonstruktion
- Gipskarton mit Strahlenschutz
- Gipskarton auf Rohdecke
- Brandabschnitte (BA)
- Sonnenschutz/Verdunkelung

D Angabe in Bestandsplan K NUR soweit Angaben vorhanden

BRANDABSCHNITTE

LEGENDE:

- BRANDWAND
- RAUCHABSCHNITT
- BRANDABSCHNITT - A
- BRANDABSCHNITT - B
- BRANDABSCHNITT - C
- BRANDABSCHNITT - D
- BRANDABSCHNITT - E

ÜBERSICHT BRANDABSCHNITTE

Bruttogrundrissfläche = 4634,99m2

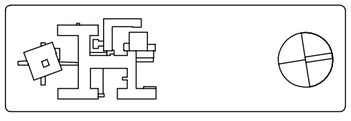

Die Bundesknappschaft

FACHBEREICH PLANEN+BAUEN
LEITERIN E. LAUSE ARCHITEKTIN AKNW
44799 BOCHUM
KÖNIGSALLEE 175
TEL:0234/304-8901 FAX:-8902

KNAPPSCHAFTS KRANKENHAUS
BOTTROP
BESTAND

Der Architekt

Fachplaner

Hagen
Planung, Gutachten, Prüfung
Brandschutz

Dr.-Ing. Eckhard Hagen
Boschstraße 16
47533 Kleve
Telefon: (02821) 894-620
Telefax: (02821) 894-622
Mobil: (0171) 2760064

GEZ. GEPR.	DATUM	OBJEKT	PROJEKT	HAUS	FACHBER.	ZEICHNUNG	LFD-NR.	IND.
Dez. 0.91	Januar 99	014	000	011	07	+01	002	
	22.2.2000							

MASSTAB 1:500

ZEICHNUNG 1. Obergeschoss

HOAI §15 Phase 9