


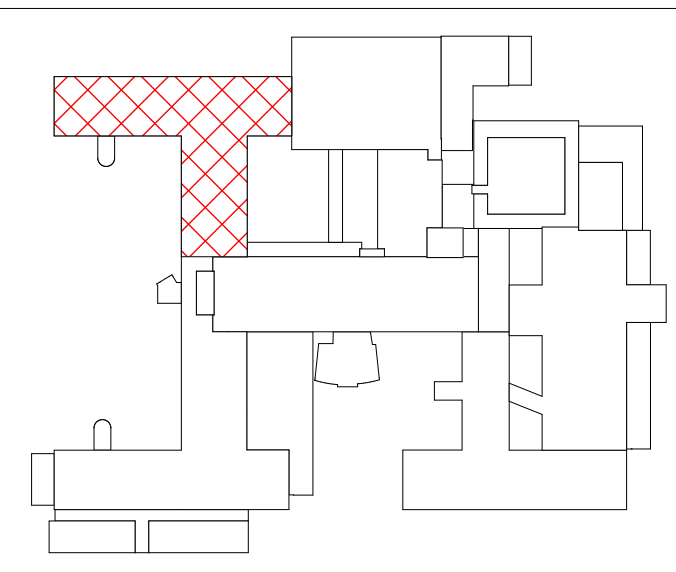

Legende:

	Bestand
	Neubau
	Abbruch
	Grenze Umbaubereich



Architekt:



FITTKAU + THIEKEN
ARCHITECTEN + INGENIEURE

Auf'm Diek 30, 46284 Dorsten
info@thieken.com

0 23 62 / 79 44 0
www.thieken.com

Bauvorhaben:
Ausbau und Modernisierung der Neurologischen Führeha

Baustelle:
Osterfelder Straße 157
46242 Bottrop
Gemarkung: Bottrop Flur: 131 Flurstück: 35

Bauherr:
Knappschaft Kliniken Bottrop GmbH
Osterfelder Straße 157,
46242 Bottrop Bottrop

Plan:
Erdgeschoss Bestand

Plan-Nr.:

G1.4

Maßstab:

1:100

Projekt-Nr.:

Knappschaftskrankenh
aus Bottrop-01

Planungsstand:

VORENTWURFSPLANUNG

Nr.	Datum	Art der Änderungen:	gez.:
1	23.02.2026	Erstellung der Zeichnung	shs/ msc
2	13.03.2026	Anpassung des Entwurfes	shs/ msc
3	15.04.2026	Anpassung des Entwurfes	shs/ msc

Bauherr:

Architekt: