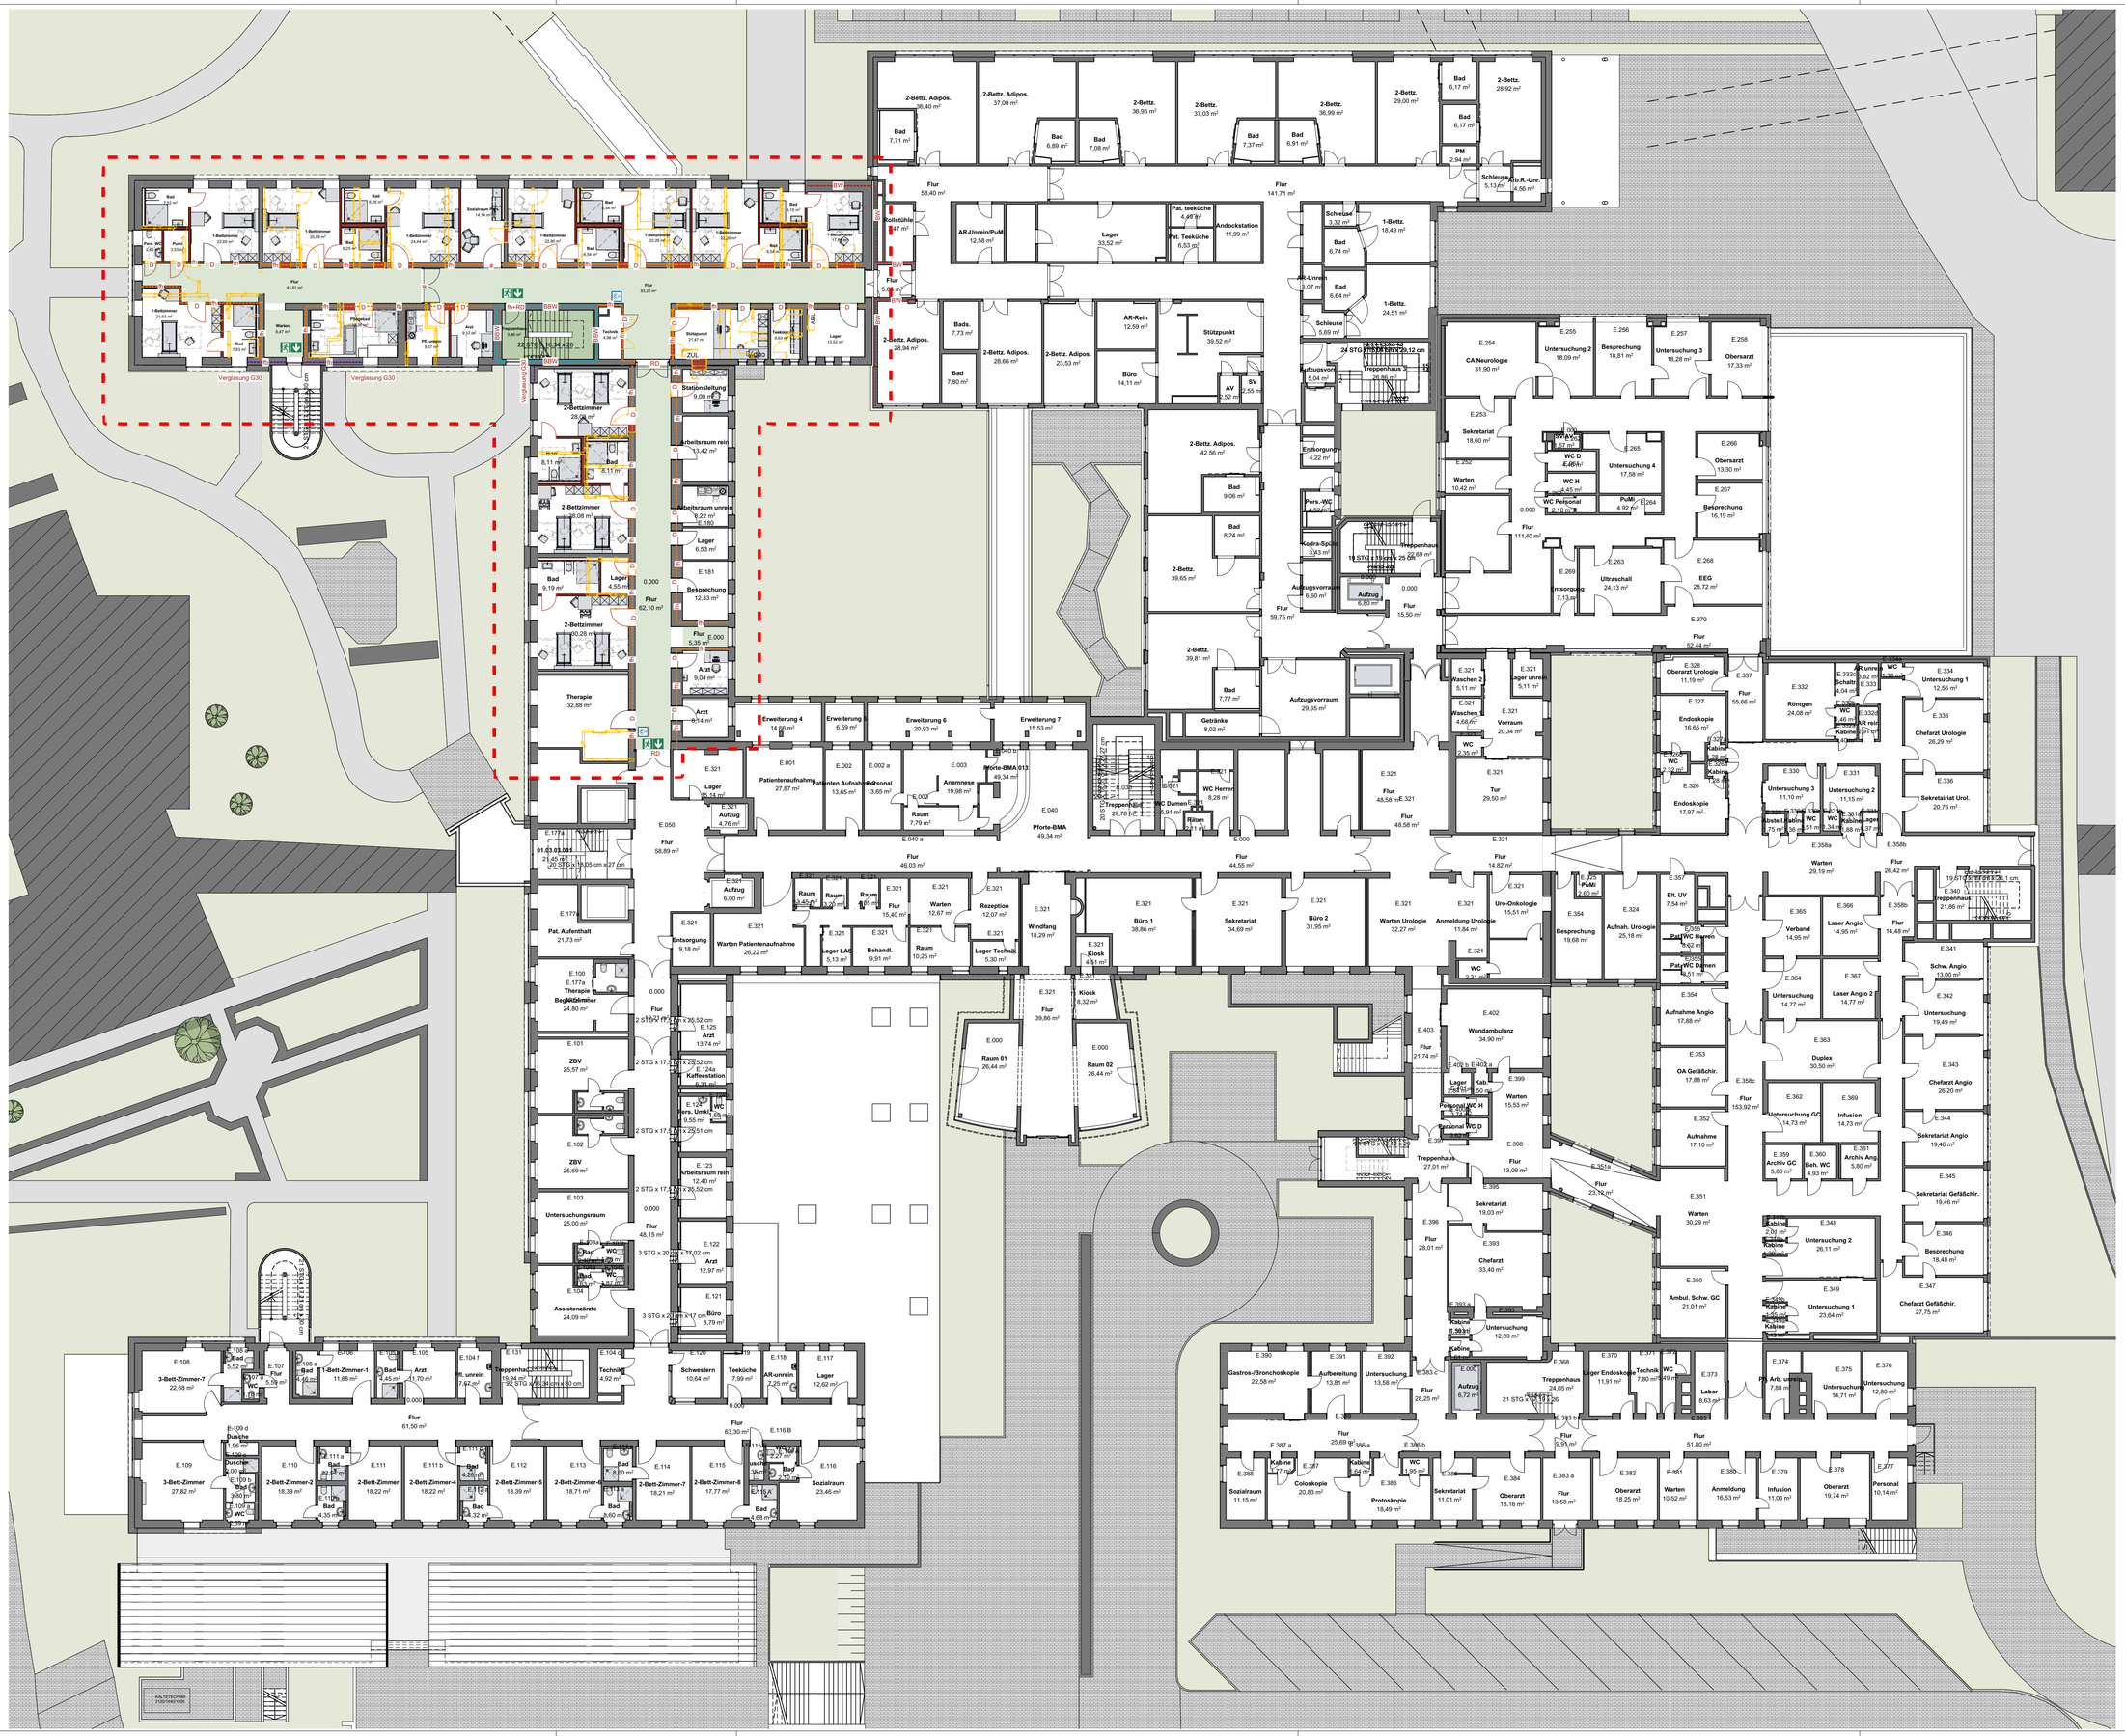

Legende:

Brandschutz Wände

	fh	feuerhemmend
	fb	feuerbeständig
	BW	Brandwand
	BBW	Bauart einer Brandwand

Brandschutz Öffnungen

	fh+RD	feuerhemmend, rauchdicht und selbsschließend
	RD	rauchdicht und selbsschließend
	D	dichtschließend

Flucht- und Rettung

		Notausgang
		Fluchtweg horizontal
		Fluchtweg vertikal
		Schlauchanschlussventil, trocken z.B. C-Anschluss

Lageplan

	Bauliche Anlage vorhanden
	versiegelte Fläche wassergeb. Wegefläche
	versiegelte Fläche Pflaster
	Straße
	Grünfläche

Umbau

	Bestand
	Neubau
	Abbruch
	Grenze Umbaubereich

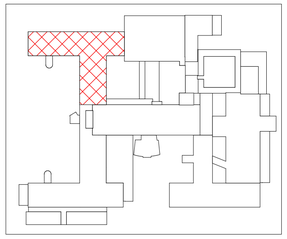

Architekt:

FITTKAU + THIEKEN
ARCHITEKTEN.INGENIEURE

Auf'm Diek 30, 46284 Dorsten
info@thieken.com
0 23 62 / 79 44 0
www.thieken.com

Bauvorhaben:
Ausbau und Modernisierung der Neurologischen Frühreha

Baustelle:
Osterfelder straße 157
46242 Bottrop
Gemarkung: Bottrop Flur: 131 Flurstück: 35

Bauherr:
Knappschaft Kliniken Bottrop GmbH
Osterfelder Straße 157,
46242 Bottrop Bottrop

Plan:
Erdgeschoss Masterplan

N

Plan-Nr.:	Maßstab:	
G1.2	1:200	
	Projekt-Nr.: Knappschaftskrankenh aus Bottrop-01	Planungsstand: VORENTWURFSPLANUNG

Nr.	Datum	Art der Änderungen:	gez.:
1	06.05.2026	Erstellung des Entwurfes	shs
2	25.06.2026	Eintragung Brandschutz/TGA	msc

Bauherr:

Architekt:

Plot R:\Projekte\Knappschaftskrankenhaus Bottrop-01\0206_Neurologische Frühreha\076_Planunterlagen\01_CAD\20260513_Neurologische Frühreha.pln