




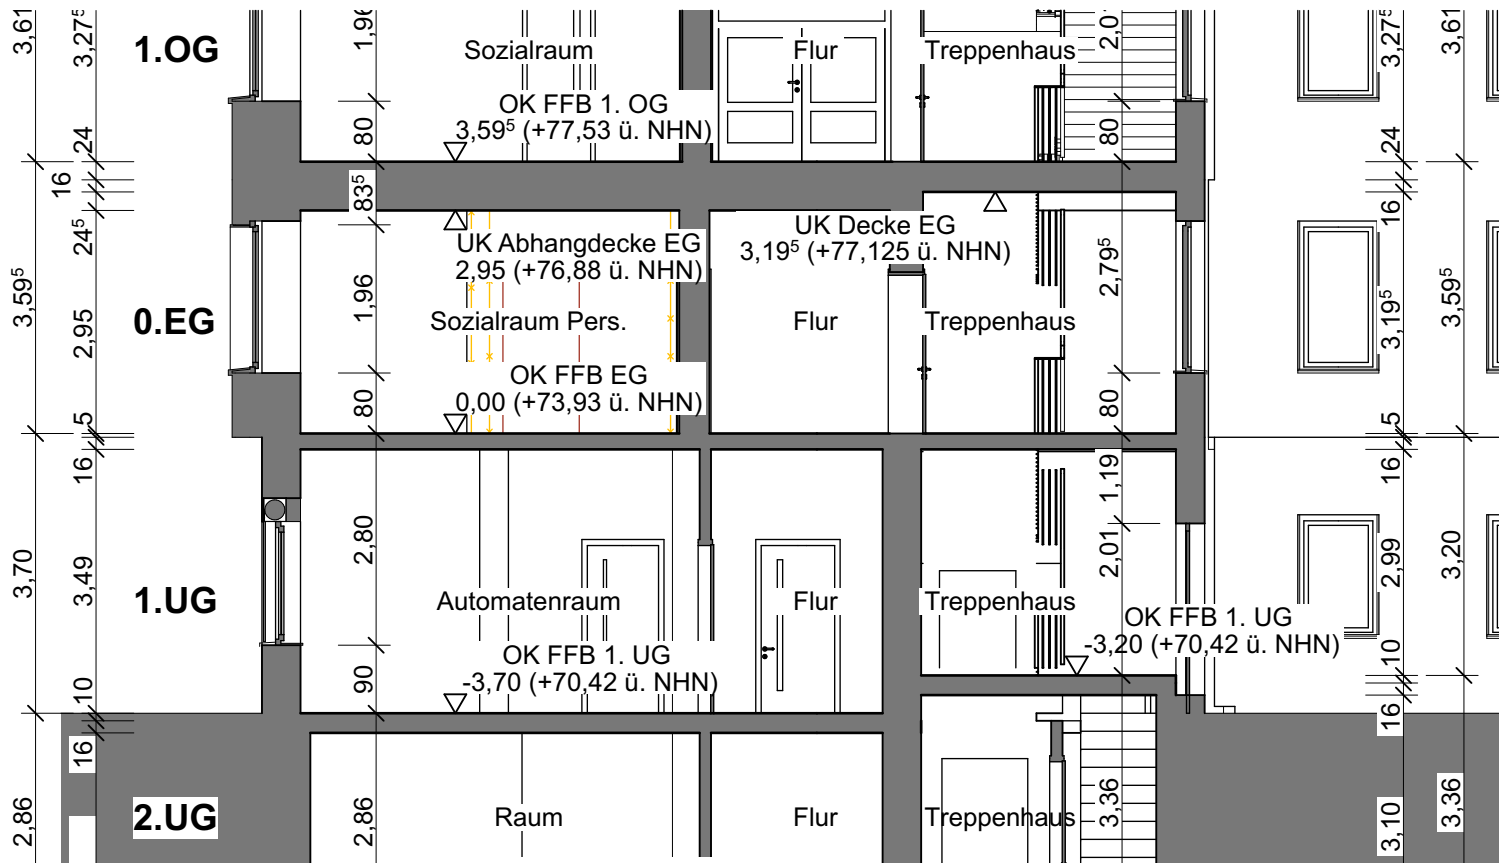

Schnitt A-A

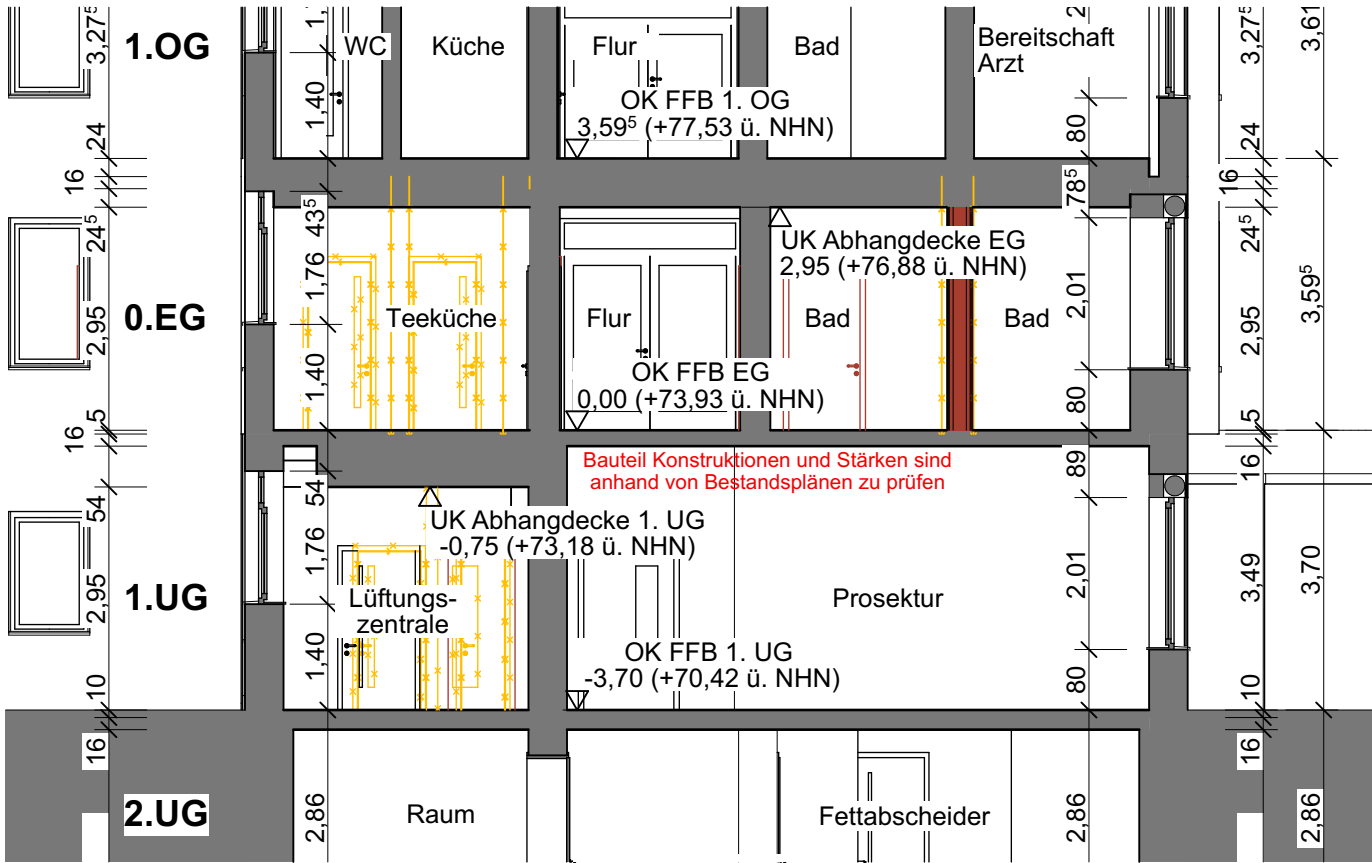

Schnitt B-B

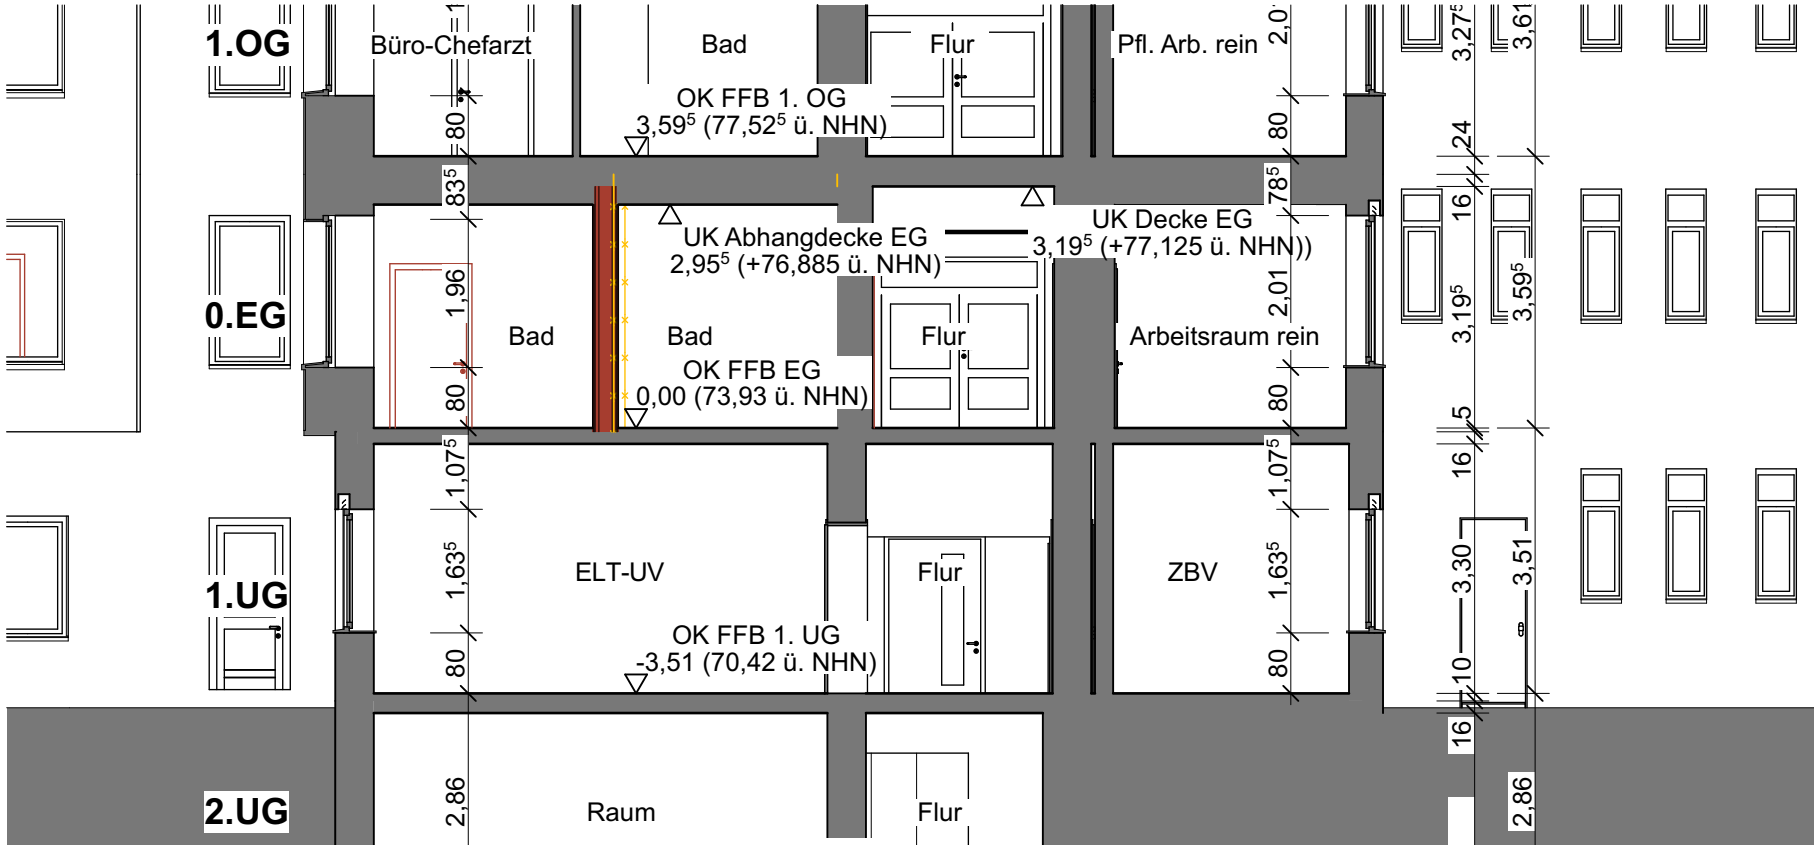

Schnitt C-C

Legende:

|         |        |         |
|---------|--------|---------|
| Bestand | Neubau | Abbruch |
|         |        |         |

Architekt:

Aufm Diek 30, 46284 Dorsten

0 23 62 / 79 44 0

info@thieken.com

www.thieken.com

Bauvorhaben:  
Ausbau und Modernisierung der Neurologischen Frühreha

Baustelle:  
Osterfelder straße 157  
46242 Bottrop  
Gemarkung: Bottrop Flur: 131 Flurstück: 35

Bauherr:  
Knappschaft Kliniken Bottrop GmbH  
Osterfelder Straße 157,  
46242 Bottrop Bottrop

Plan:  
Schnitt A-A, B-B, C-C

|                        |                   |                                                        |                                      |
|------------------------|-------------------|--------------------------------------------------------|--------------------------------------|
| Plan-Nr.:<br><b>SC</b> | Maßstab:<br>1:100 | Projekt-Nr.:<br>Knappschaftskrankenh<br>aus Bottrop-01 | Planungsstand:<br>VORENTWURFSPLANUNG |
|------------------------|-------------------|--------------------------------------------------------|--------------------------------------|

| Nr.        | Datum      | Art der Änderungen:     | gez.: |
|------------|------------|-------------------------|-------|
| 1          | 15.04.2026 | Erstellung der Schnitte | shs   |
| 2          | 18.05.2026 | Anpassung des Entwurfes | shs   |
|            |            |                         |       |
|            |            |                         |       |
|            |            |                         |       |
| Bauherr:   |            |                         |       |
| Architekt: |            |                         |       |