


FLUCHT- UND RETTUNGSPLAN

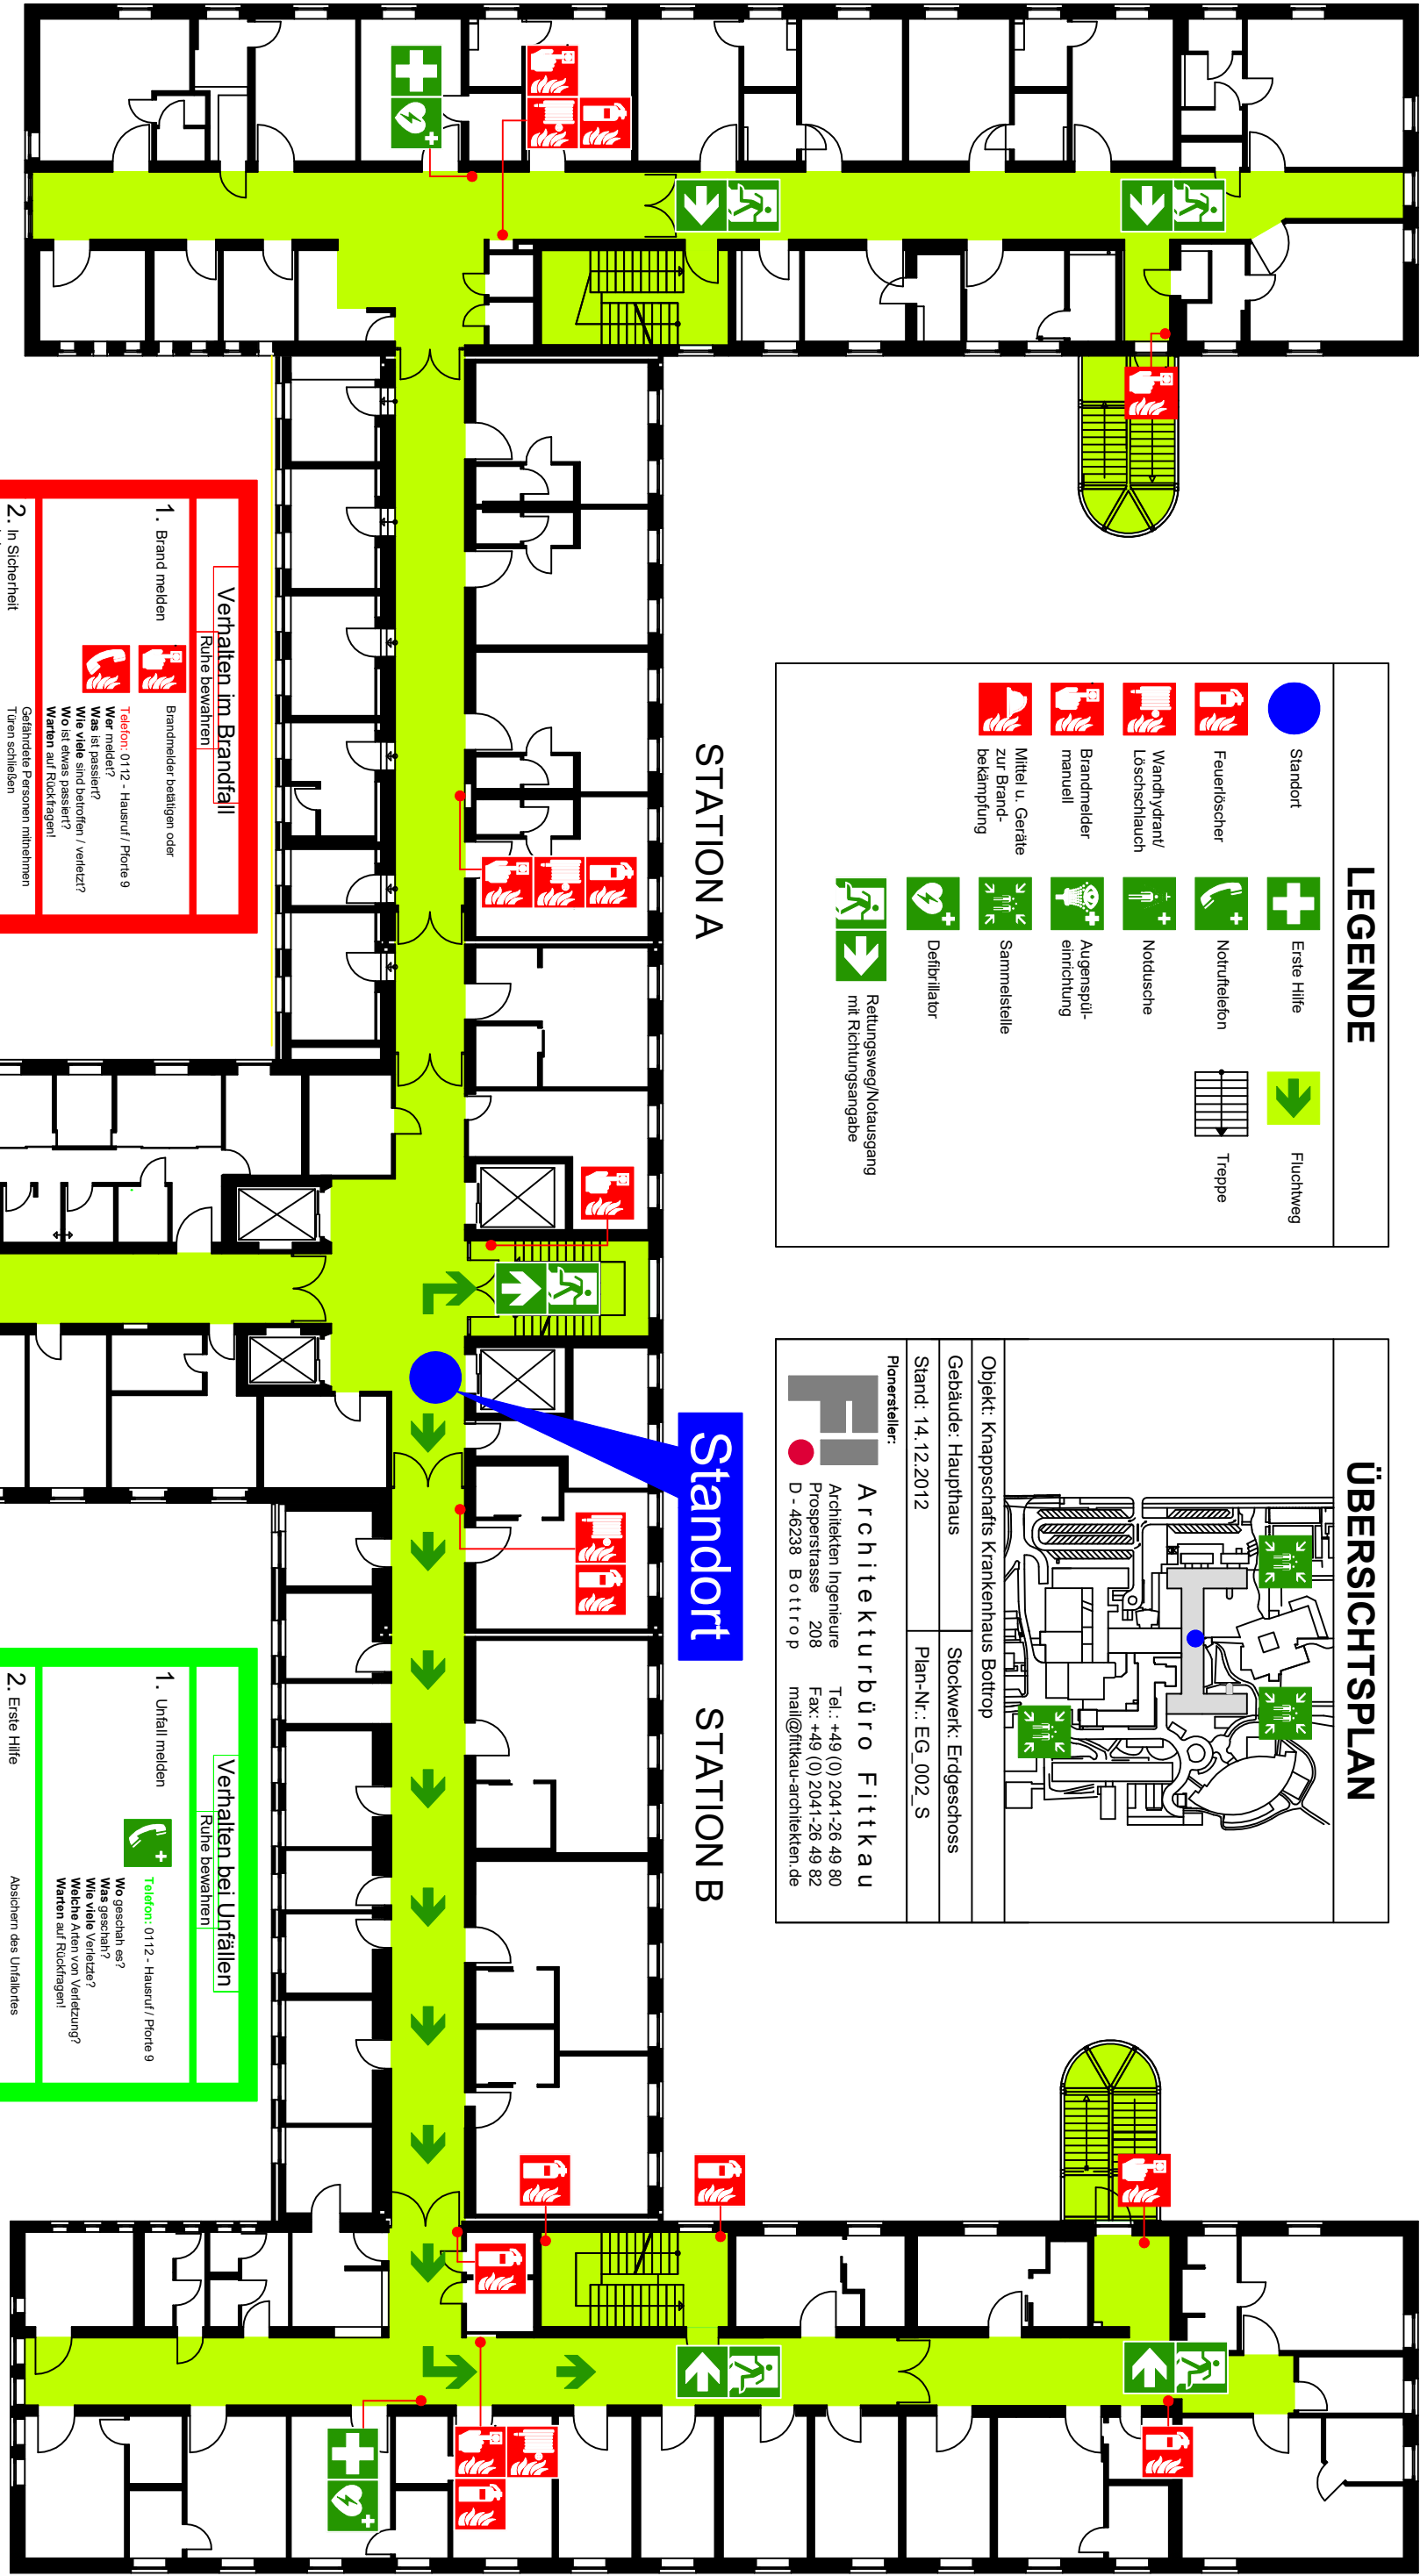

LEGENDE

	Standort		Erste Hilfe		Fluchtweg
	Feuerlöscher		Notruftelefon		Treppe
	Wandhydrant/ Löschschlauch		Nordusche		
	Brandmelder manuell		Augenspül- einrichtung		
	Mittel u. Geräte zur Brand- bekämpfung		Sammelstelle		
			Defibrillator		
			Retungsweg/Notausgang mit Richtungsangabe		

ÜBERSICHTSPLAN

Objekt: Knappschafts Krankenhaus Bottrop	Stockwerk: Erdgeschoss
Gebäude: Haupthaus	Plan-Nr.: EG_002_S
Stand: 14.12.2012	

Planersteller:
Architekturbüro Fittkau
Architekten Ingenieure
Prospektstrasse 208
D - 46238 Bottrop
Tel.: +49 (0) 2041-26 49 80
Fax: +49 (0) 2041-26 49 82
mail@fittkau-architekten.de

Verhalten im Brandfall

Ruhe bewahren

	Brandmelder betätigen oder Ruhe bewahren
	Wer meldet? Wer ist passiert? Wie viele sind betroffen / verletzt? Wo ist etwas passiert? Warten auf Rückfragen!
	Brandmelder betätigen oder Ruhe bewahren
	Wer meldet? Wer ist passiert? Wie viele sind betroffen / verletzt? Wo ist etwas passiert? Warten auf Rückfragen!

2. In Sicherheit
bringen

Gekennzeichneten
Rettungswegen folgen
Aufzug nicht benutzen
Anweisungen beachten

3. Löschversuch
unternehmen

Feuerlöscher,
Wandhydrant / Löschschlauch,
Mittel und Geräte
zur Brandbekämpfung
benutzen

Verhalten bei Unfällen

Ruhe bewahren

	Unfall melden
	Wo geschah es? Was geschah? Wie viele Verletzte? Welche Arten von Verletzung? Warten auf Rückfragen!
	Unfall melden
	Wo geschah es? Was geschah? Wie viele Verletzte? Welche Arten von Verletzung? Warten auf Rückfragen!

2. Erste Hilfe

Absichern des Unfallortes
Versorgen der Verletzten
Anweisungen beachten

3. Weitere
Maßnahmen

Rettungsdienste einweisen
Schauspieler einweisen