


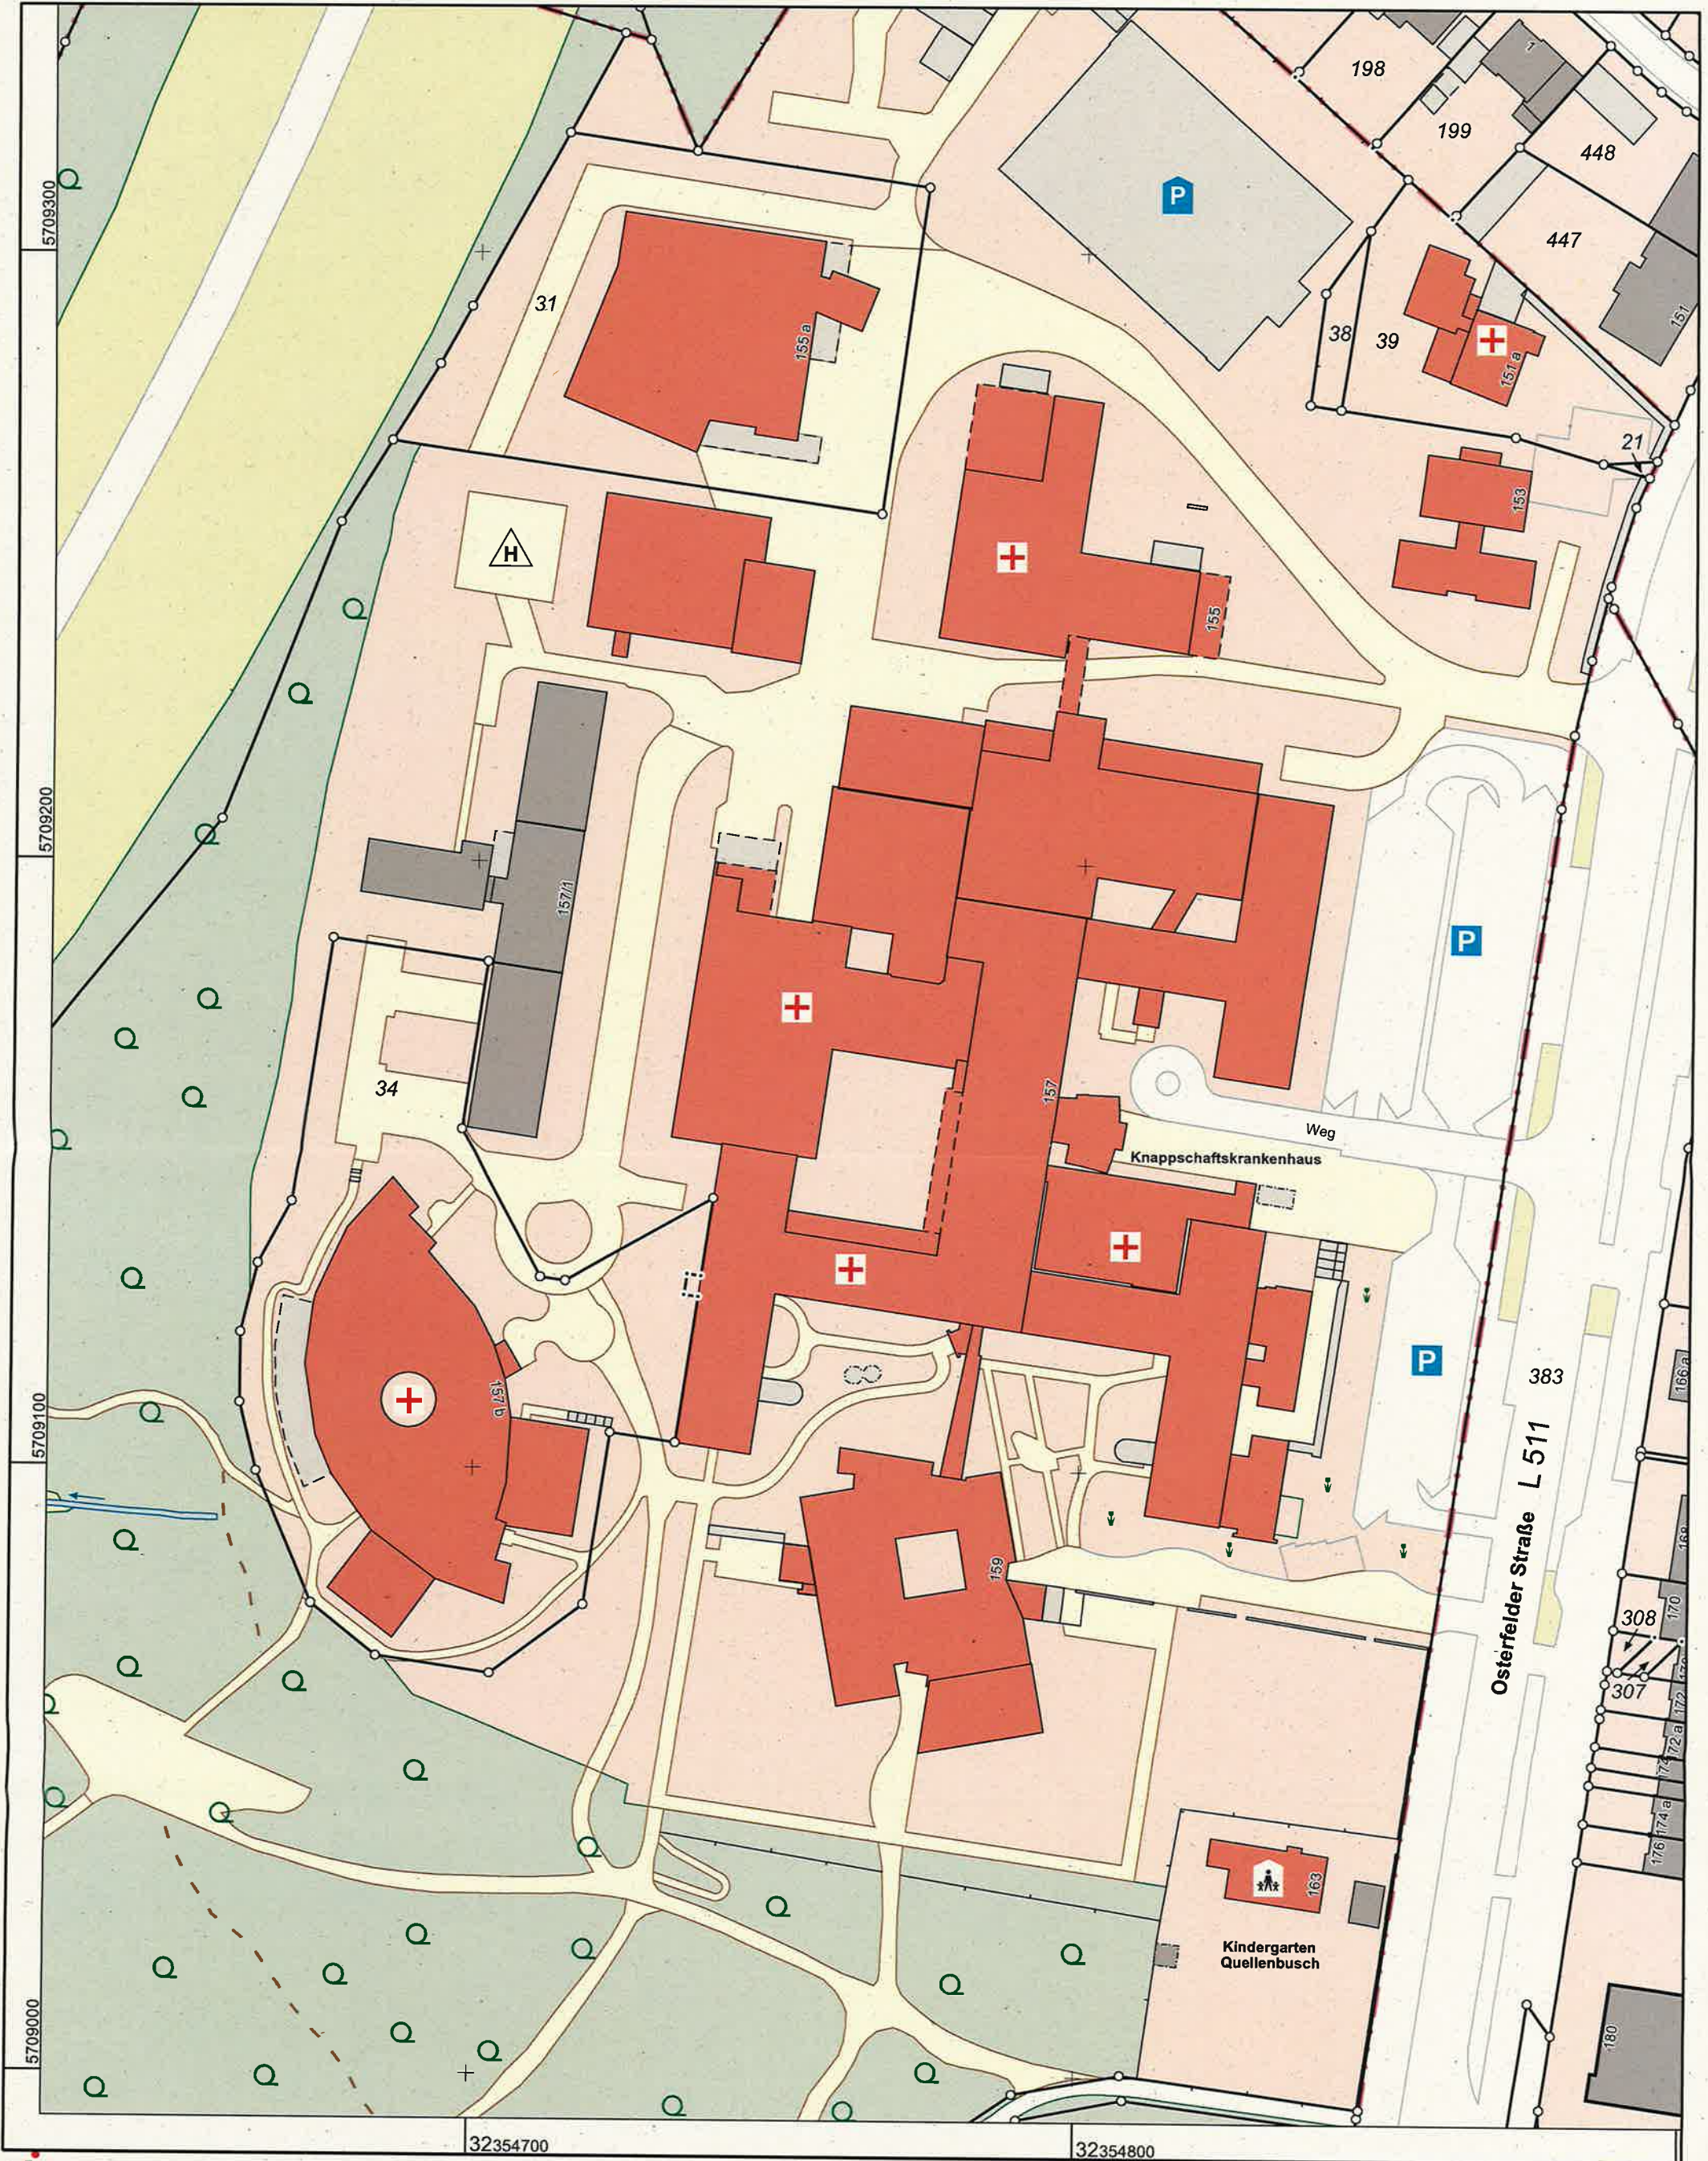

bottrop

Vermessungs- und Katasteramt Bottrop

Am Eickholtshof 24
46236 Bottrop

Flurstück: 35
Flur: 131
Gemarkung: Bottrop
Osterfelder Straße 155, Bottrop u.a.



10 20 30 40 50 Meter

Auszug aus dem
Liegenschaftskataster

Flurkarte NRW 1:1000

Erstellt: 05.10.2023
Zeichen: