




Gemarkung: Bottrop
Osterfelder Straße, Bottrop

Erstellt: 05.10.2023
Zeichen:

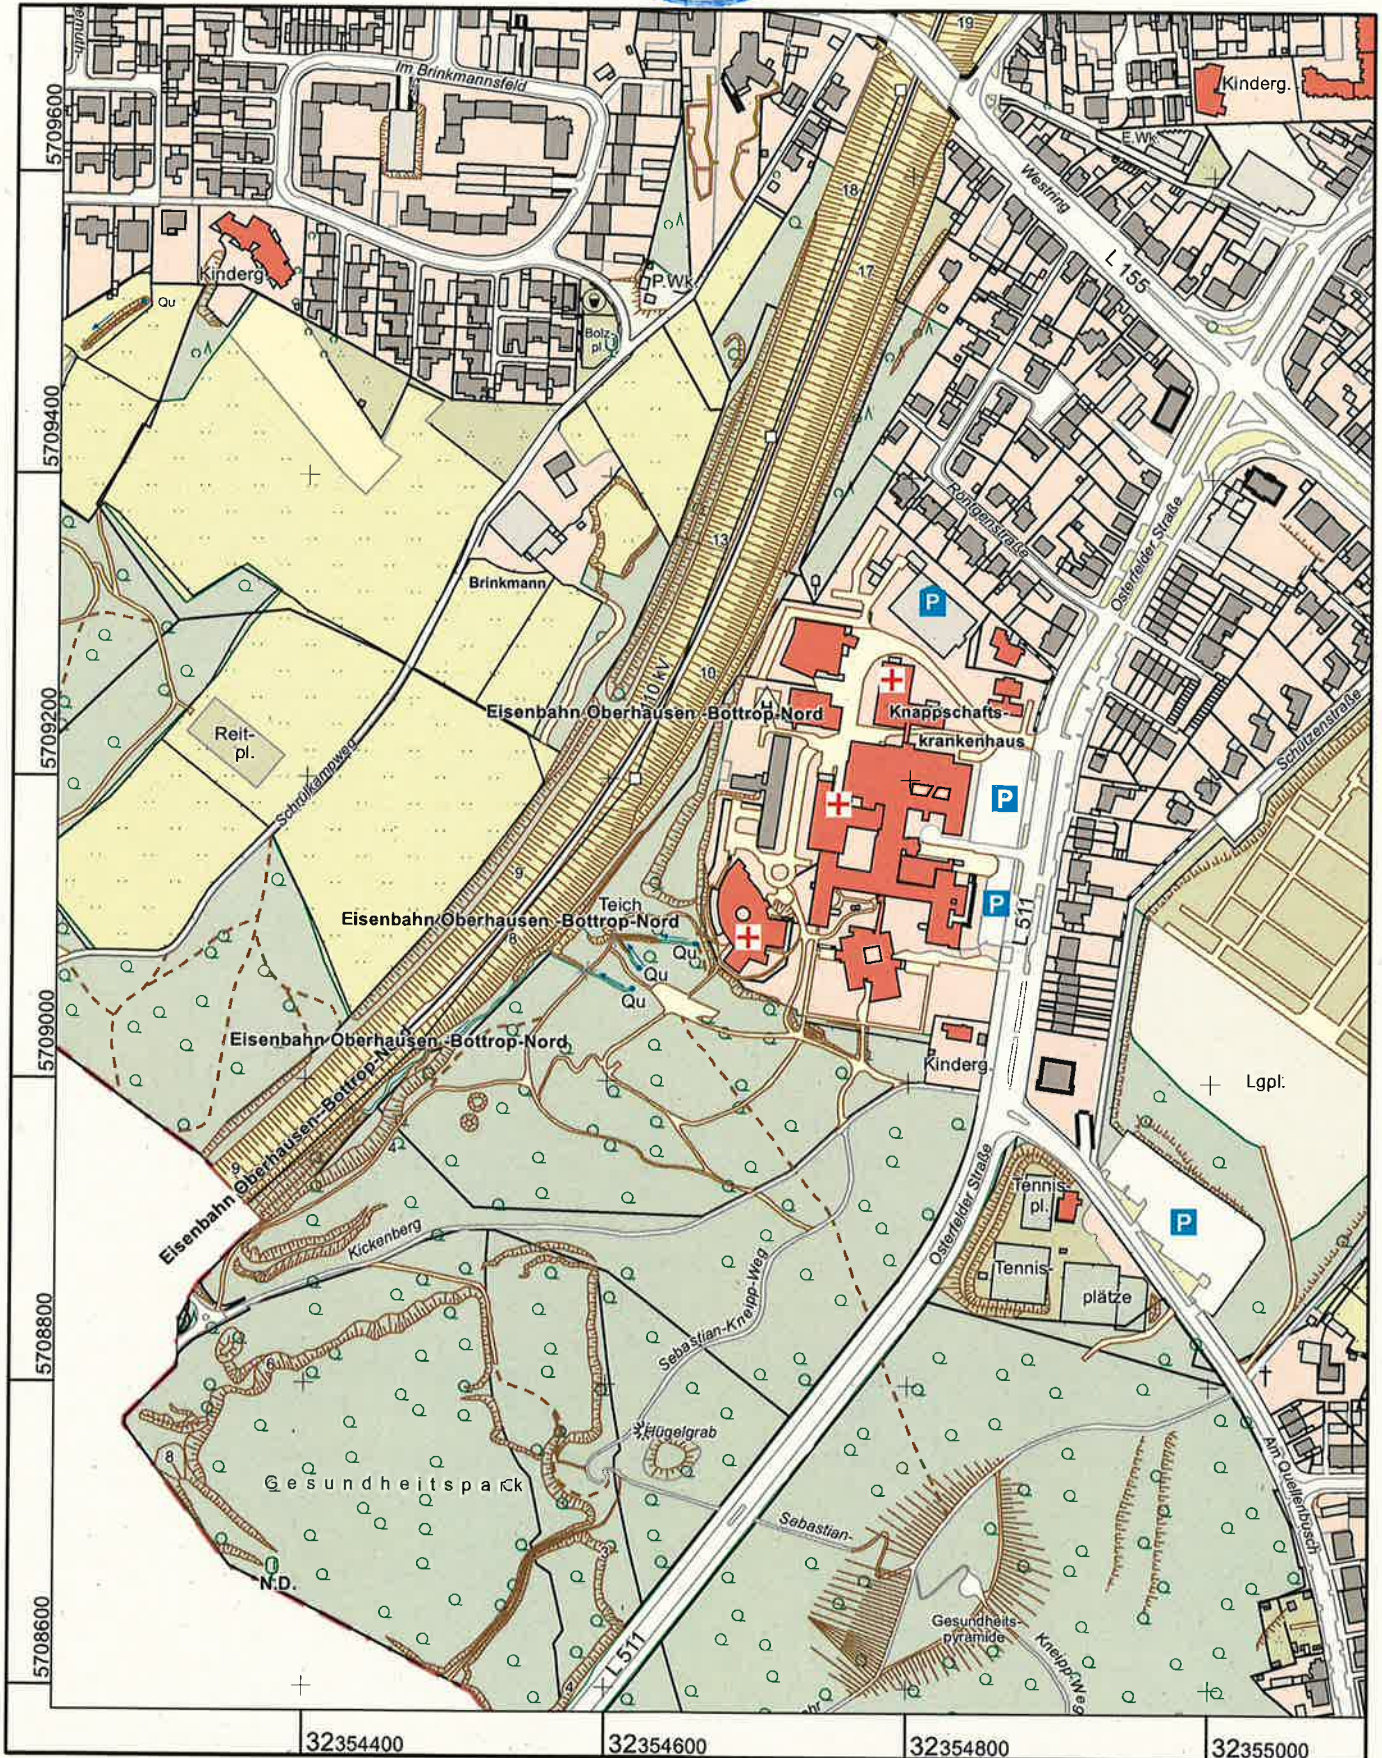

Maßstab 1 : 5000

50 100 150 200 250 Meter

Die Nutzung dieses Auszuges ist im Rahmen des § 11 (1) DVOzVermKatG NRW zulässig. Zuwiderhandlungen werden nach § 27 VermKatG NRW verfolgt.