




**Legende Heizungstechnik**

- Heizung VL (Niedertemperatur)
- Heizung RL (Niedertemperatur)
- Heizung VL (Hochtemperatur)
- Heizung RL (Hochtemperatur)
- Dampf
- Kondensat
- Fußbodenheizung
- Heizung Entlüftung
- Rohrleitung - Demontage
- Rohrleitung - Bestand
- Absperrklappe
- Absperrventil
- Kugelhahn
- Regulierventil
- Pumpe

Dreiwege - Regelventil  
 Durchgangs - Regelventil  
 Strangdifferenzdruckregler  
 Raumnummer  
 Raumtemperatur

|       |            |       |      |
|-------|------------|-------|------|
| I     |            |       |      |
| H     |            |       |      |
| G     |            |       |      |
| F     |            |       |      |
| E     |            |       |      |
| D     |            |       |      |
| C     |            |       |      |
| B     |            |       |      |
| A     |            |       |      |
| Index | Änderungen | Datum | Name |

# VORPLANUNG

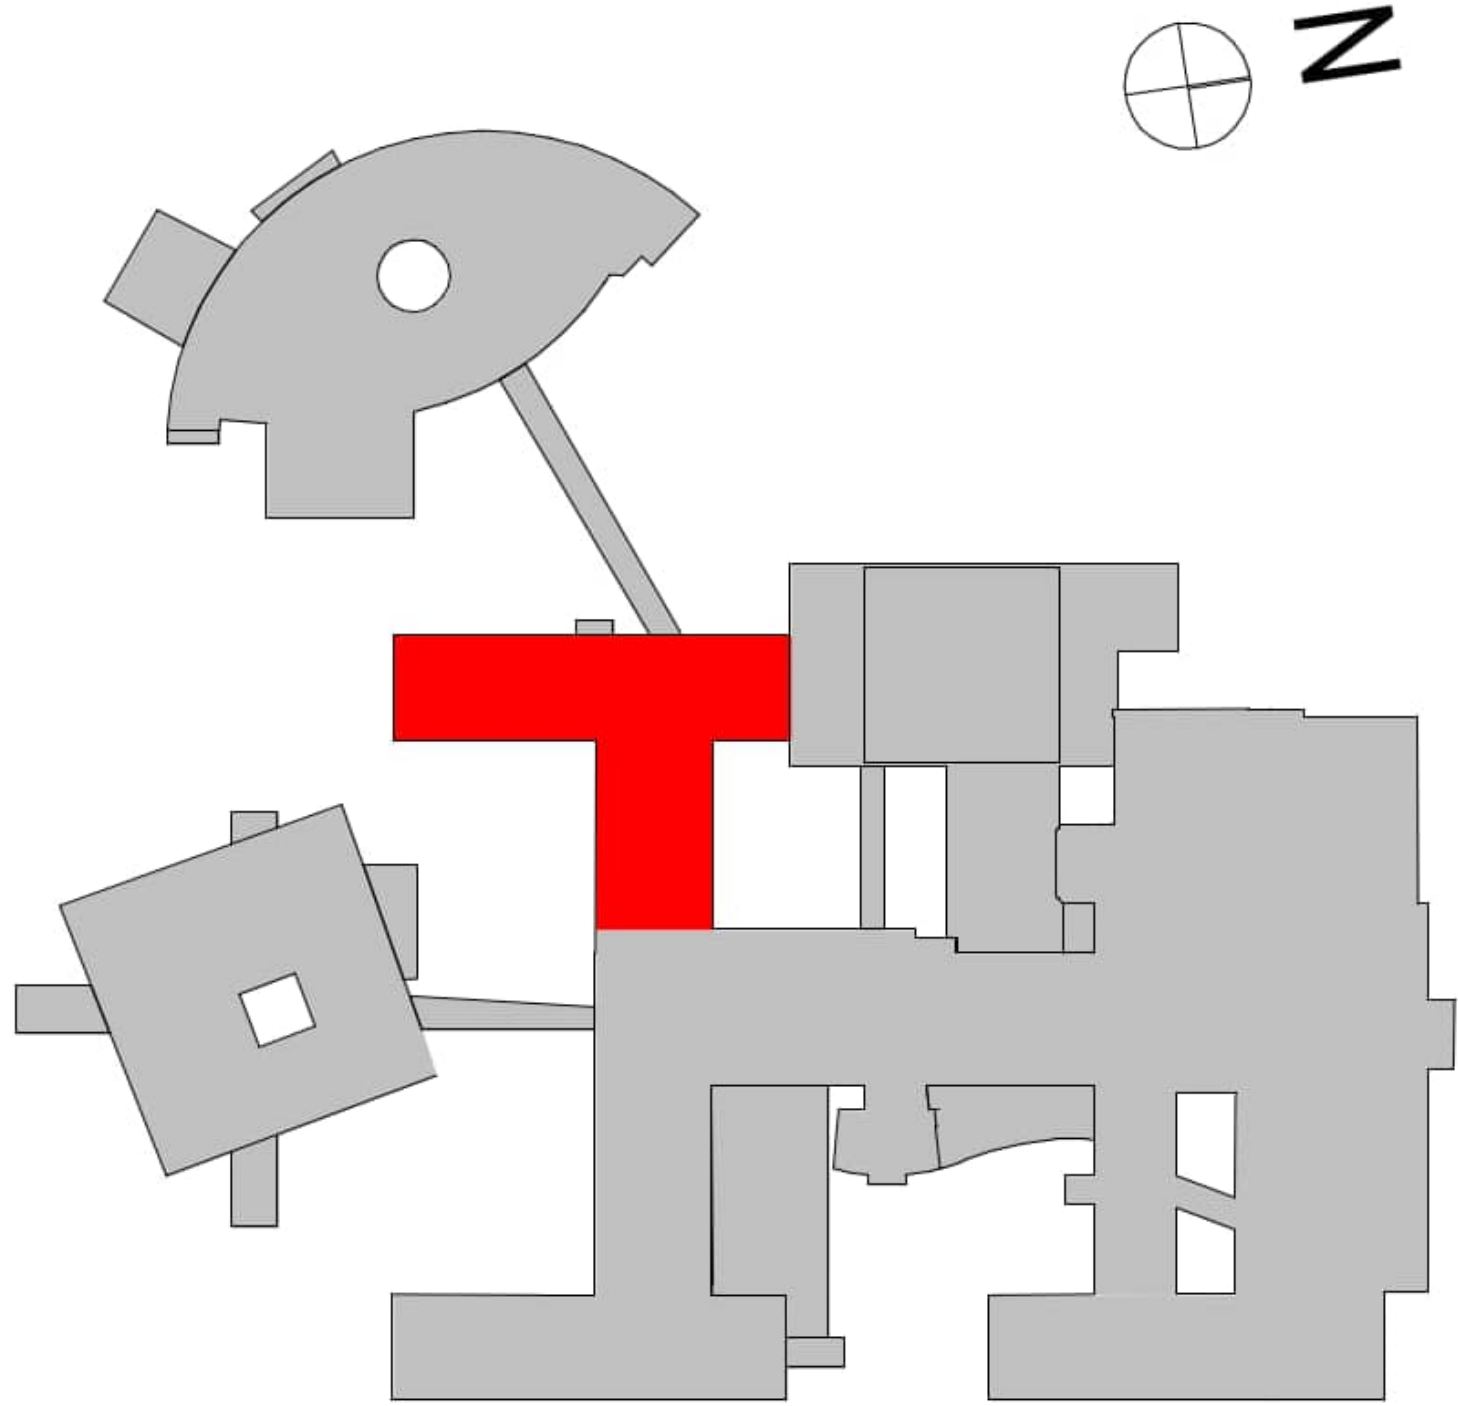

## ERDGESCHOSS

|          |               |               |                            |
|----------|---------------|---------------|----------------------------|
| GERÄTEK  | HZG           | FLANKENANMERK | 2287_2_HBP_HZG_GR_2.UG_In- |
| ERSTELLT | MavDe         | DATUM         | 03.07.2026                 |
| GEÄNDERT | -             | DATUM         | -                          |
| MAßSTAB  | Wie angezeigt | PROJEKT       | -                          |

**Potthoff**  
 We build health  
 Potthoff GmbH  
 Mainstraße 16  
 45768 Marl  
 Tel: +492365-69889-0  
 www.potthoff-ingenieure.de

Umbau der Neurologischen Frühreha  
Knappschaft Kliniken Bottrop GmbH