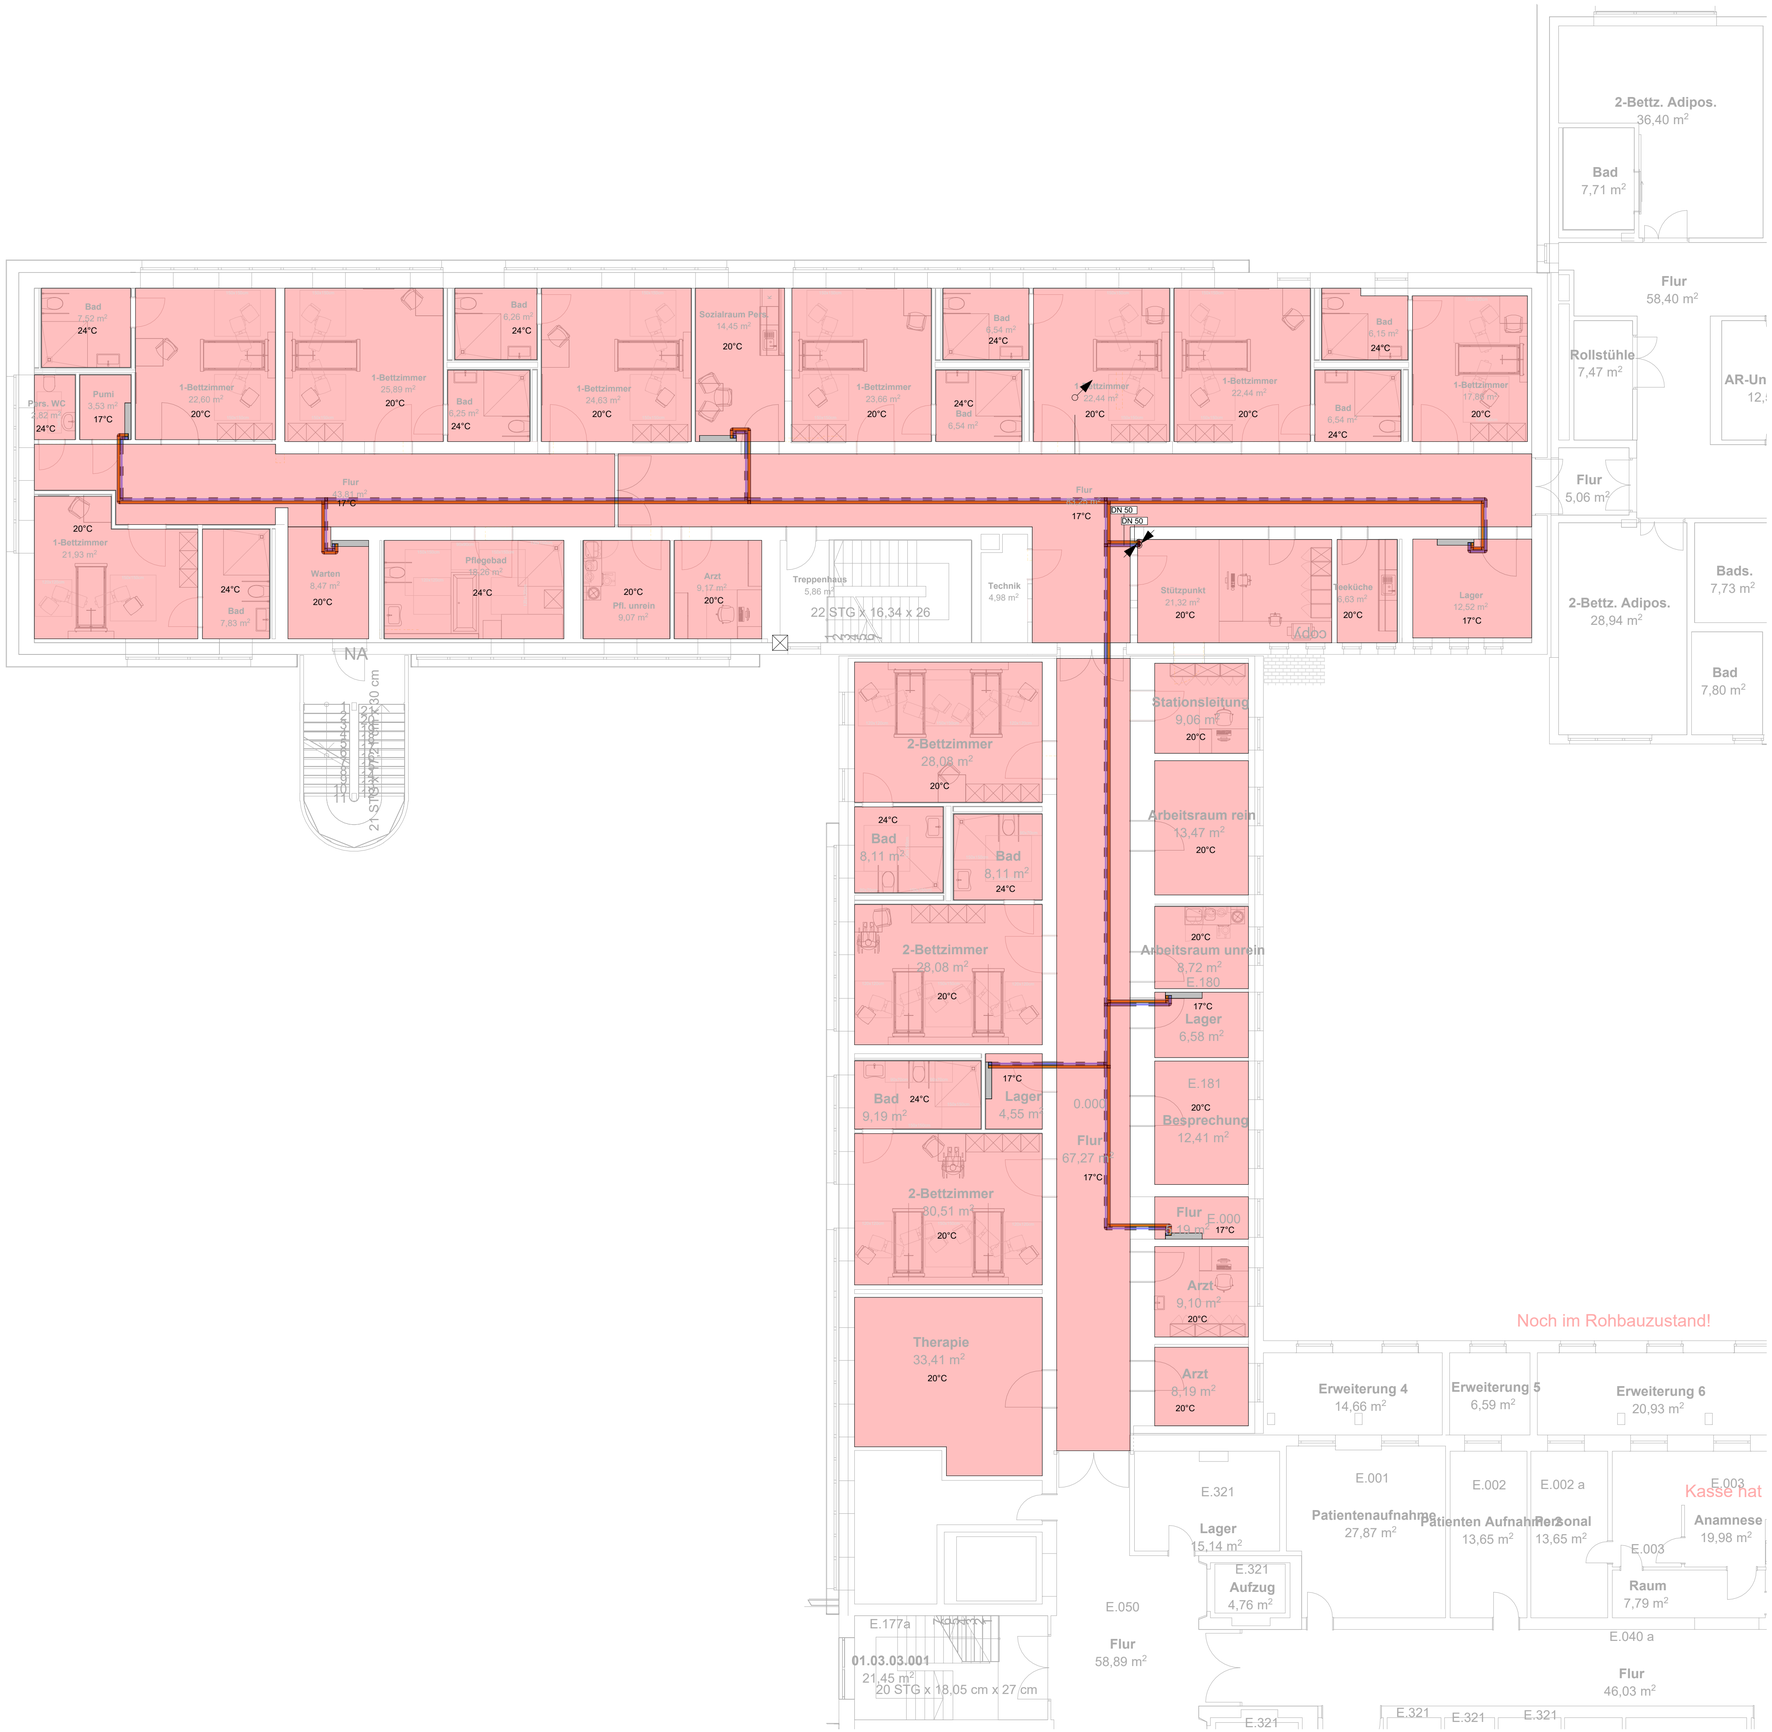

Legende Heizungstechnik

- Heizung VL (Niedertemperatur)
- Heizung RL (Niedertemperatur)
- Heizung VL (Hochtemperatur)
- Heizung RL (Hochtemperatur)
- Dampf
- Kondensat
- Fußbodenheizung
- Heizung Entlüftung
- Rohrleitung - Demontage
- Rohrleitung - Bestand
- Absperrklappe
- Absperrventil
- Kugelhahn
- Regulierventil
- Pumpe

- Dreiwege - Regelventil
- Durchgangs - Regelventil
- Strangdifferenzdruckregler

- Raumnummer
- Raumtemperatur

Index	Änderungen	Datum	Name
I			
H			
G			
F			
E			
D			
C			
B			
A			

VORPLANUNG

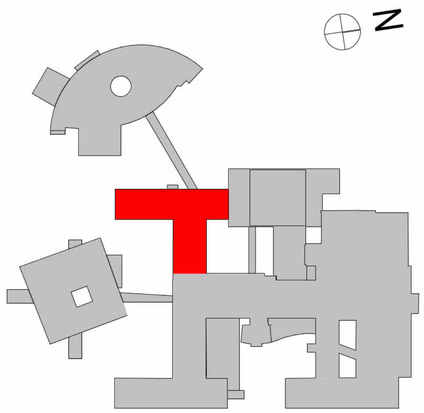

ERDGESCHOSS

GEWERK: HZG		PLANNUMMER: 2287_2_IBP_HZG_GR_EG_Ix-
ERSTELLT: MavDe	DATUM: 03.07.2026	REFERENZ ARCHITEKTUR: 202606016_G1.2 Erdgeschoss Masterplan
GEÄNDERT: -	DATUM: -	REFERENZ ELEKTROTECHNIK:
MAESTAB: Wie angezeigt	INDEX: -	REFERENZ MEDIZINTECHNIK:

Potthoff
We build health
Potthoff GmbH
Mainstraße 16
45768 Marl
Tel: +492365-69889-0
www.potthoff-ingenieure.de

Umbau der Neurologischen Frühreha
Knappschaft Kliniken Bottrop GmbH