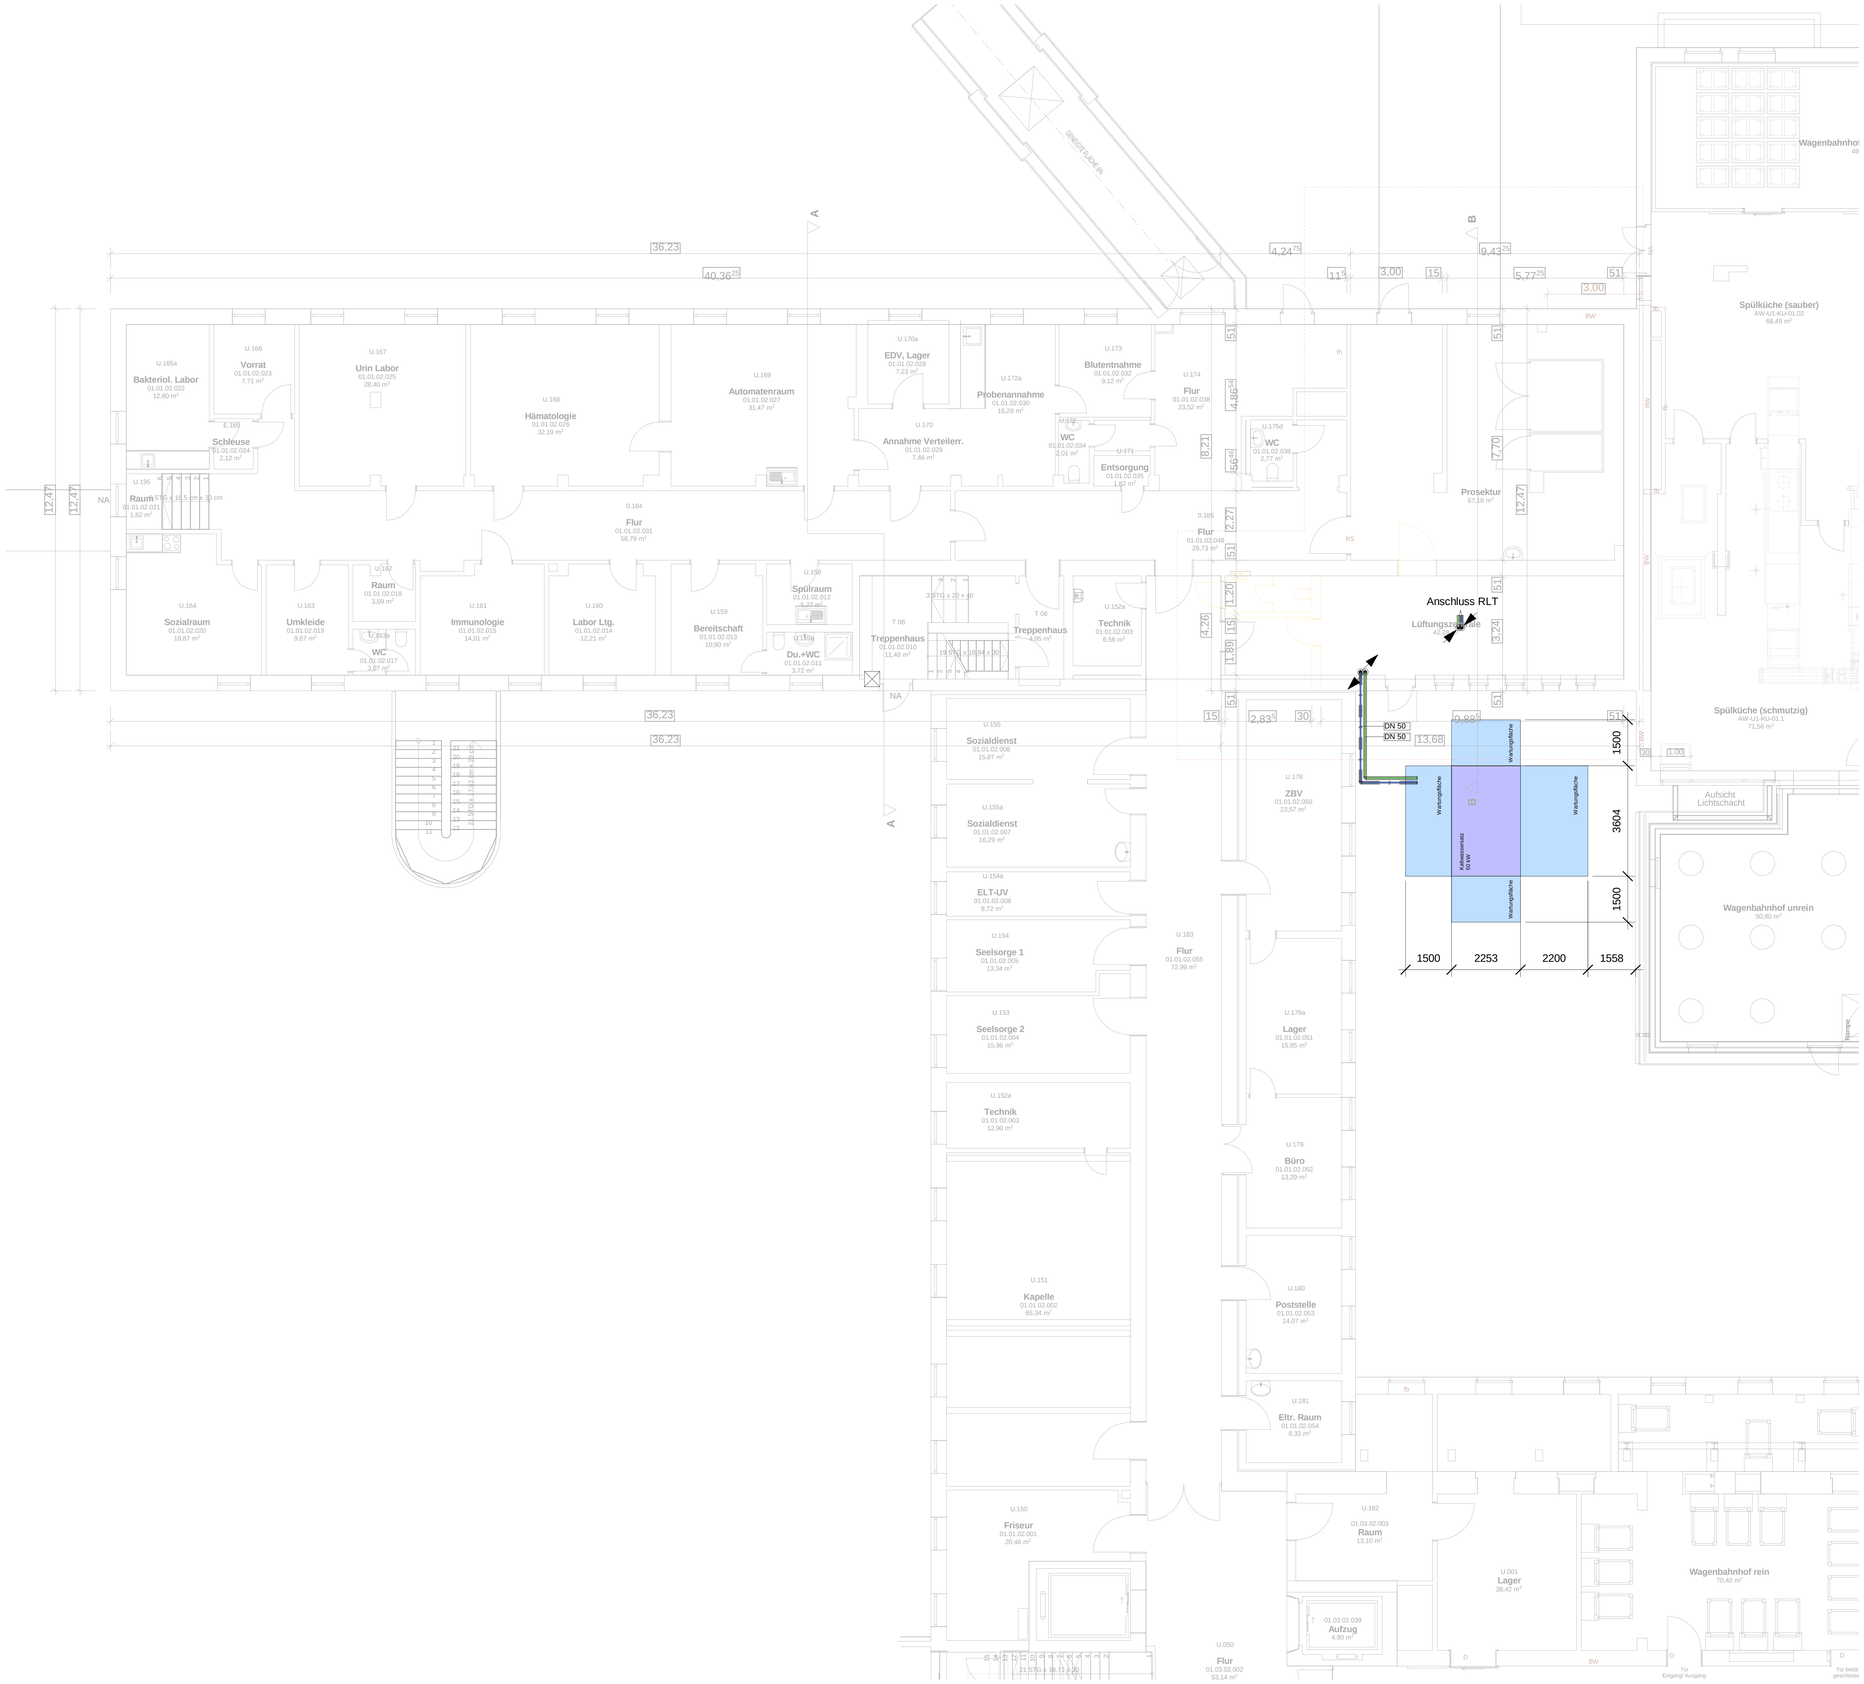


## Legende Kältetechnik

- Glykol VL
- Glykol RL
- Kaltwasser VL
- Kaltwasser VL 6°C
- Kaltwasser VL 14°C
- Kaltwasser VL 16°C
- Kaltwasser RL
- Kaltwasser RL 12°C
- Kaltwasser RL 18°C
- Kaltwasser RL 19°C
- Kühlwasser VL
- Kühlwasser RL
- Rückkühlwasser VL
- Rückkühlwasser RL
- Kältemittel VL
- Kältemittel RL
- WRG VL
- WRG RL
- WRG VL Glykol
- WRG RL Glykol
- Rohrleitung - Demontage
- Rohrleitung - Bestand

- Umluftkühlgerät
- Absperrklappe
- Kappenventil
- (Strang-)Regulierventil
- Schmutzfänger
- Rückschlagklappe
- Pumpe
- Dreiwegeventil mit elektromotor. Antrieb
- Sicherheitsventil
- Kompensator
- TI Temperatur-Anzeige
- TC Temperaturfühler
- PI Manometer
- PC Druckfühler
- FS Strömungswächter
- Differenzdruckmanometer

| Index | Änderungen | Datum | Name |
|---|---|---|---|
| I | | | |
| H | | | |
| G | | | |
| F | | | |
| E | | | |
| D | | | |
| C | | | |
| B | | | |
| A | | | |

# VORPLANUNG

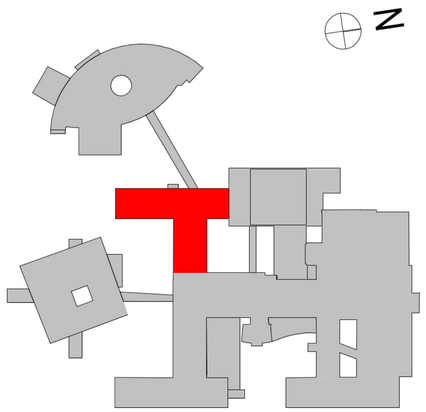


## UNTERGESCHOSS

| | | | |
|---|---|---|---|
| GEWERK: KT | | PLANNUMMER: 2287_2_IBP_KT_GR_1.UG_tx- | Potthoff We build health |
| ERSTELLT: MavDe | DATUM: 03.07.2026 | REFERENZ ARCHITEKTUR: 202606016_G0.2 1. Untergeschoss Masterplan | Potthoff GmbH<br>Mainstraße 16<br>45768 Marl<br>Tel: +492365-69889-0<br>www.potthoff-ingenieure.de |
| GEÄNDERT: - | DATUM: - | REFERENZ ELEKTROTECHNIK | |
| MAßSTAB: Wie angezeigt | INDEX: - | REFERENZ MEDIZINTECHNIK | |

**Umbau der Neurologischen Frühreha**
**Knappschaft Kliniken Bottrop GmbH**