



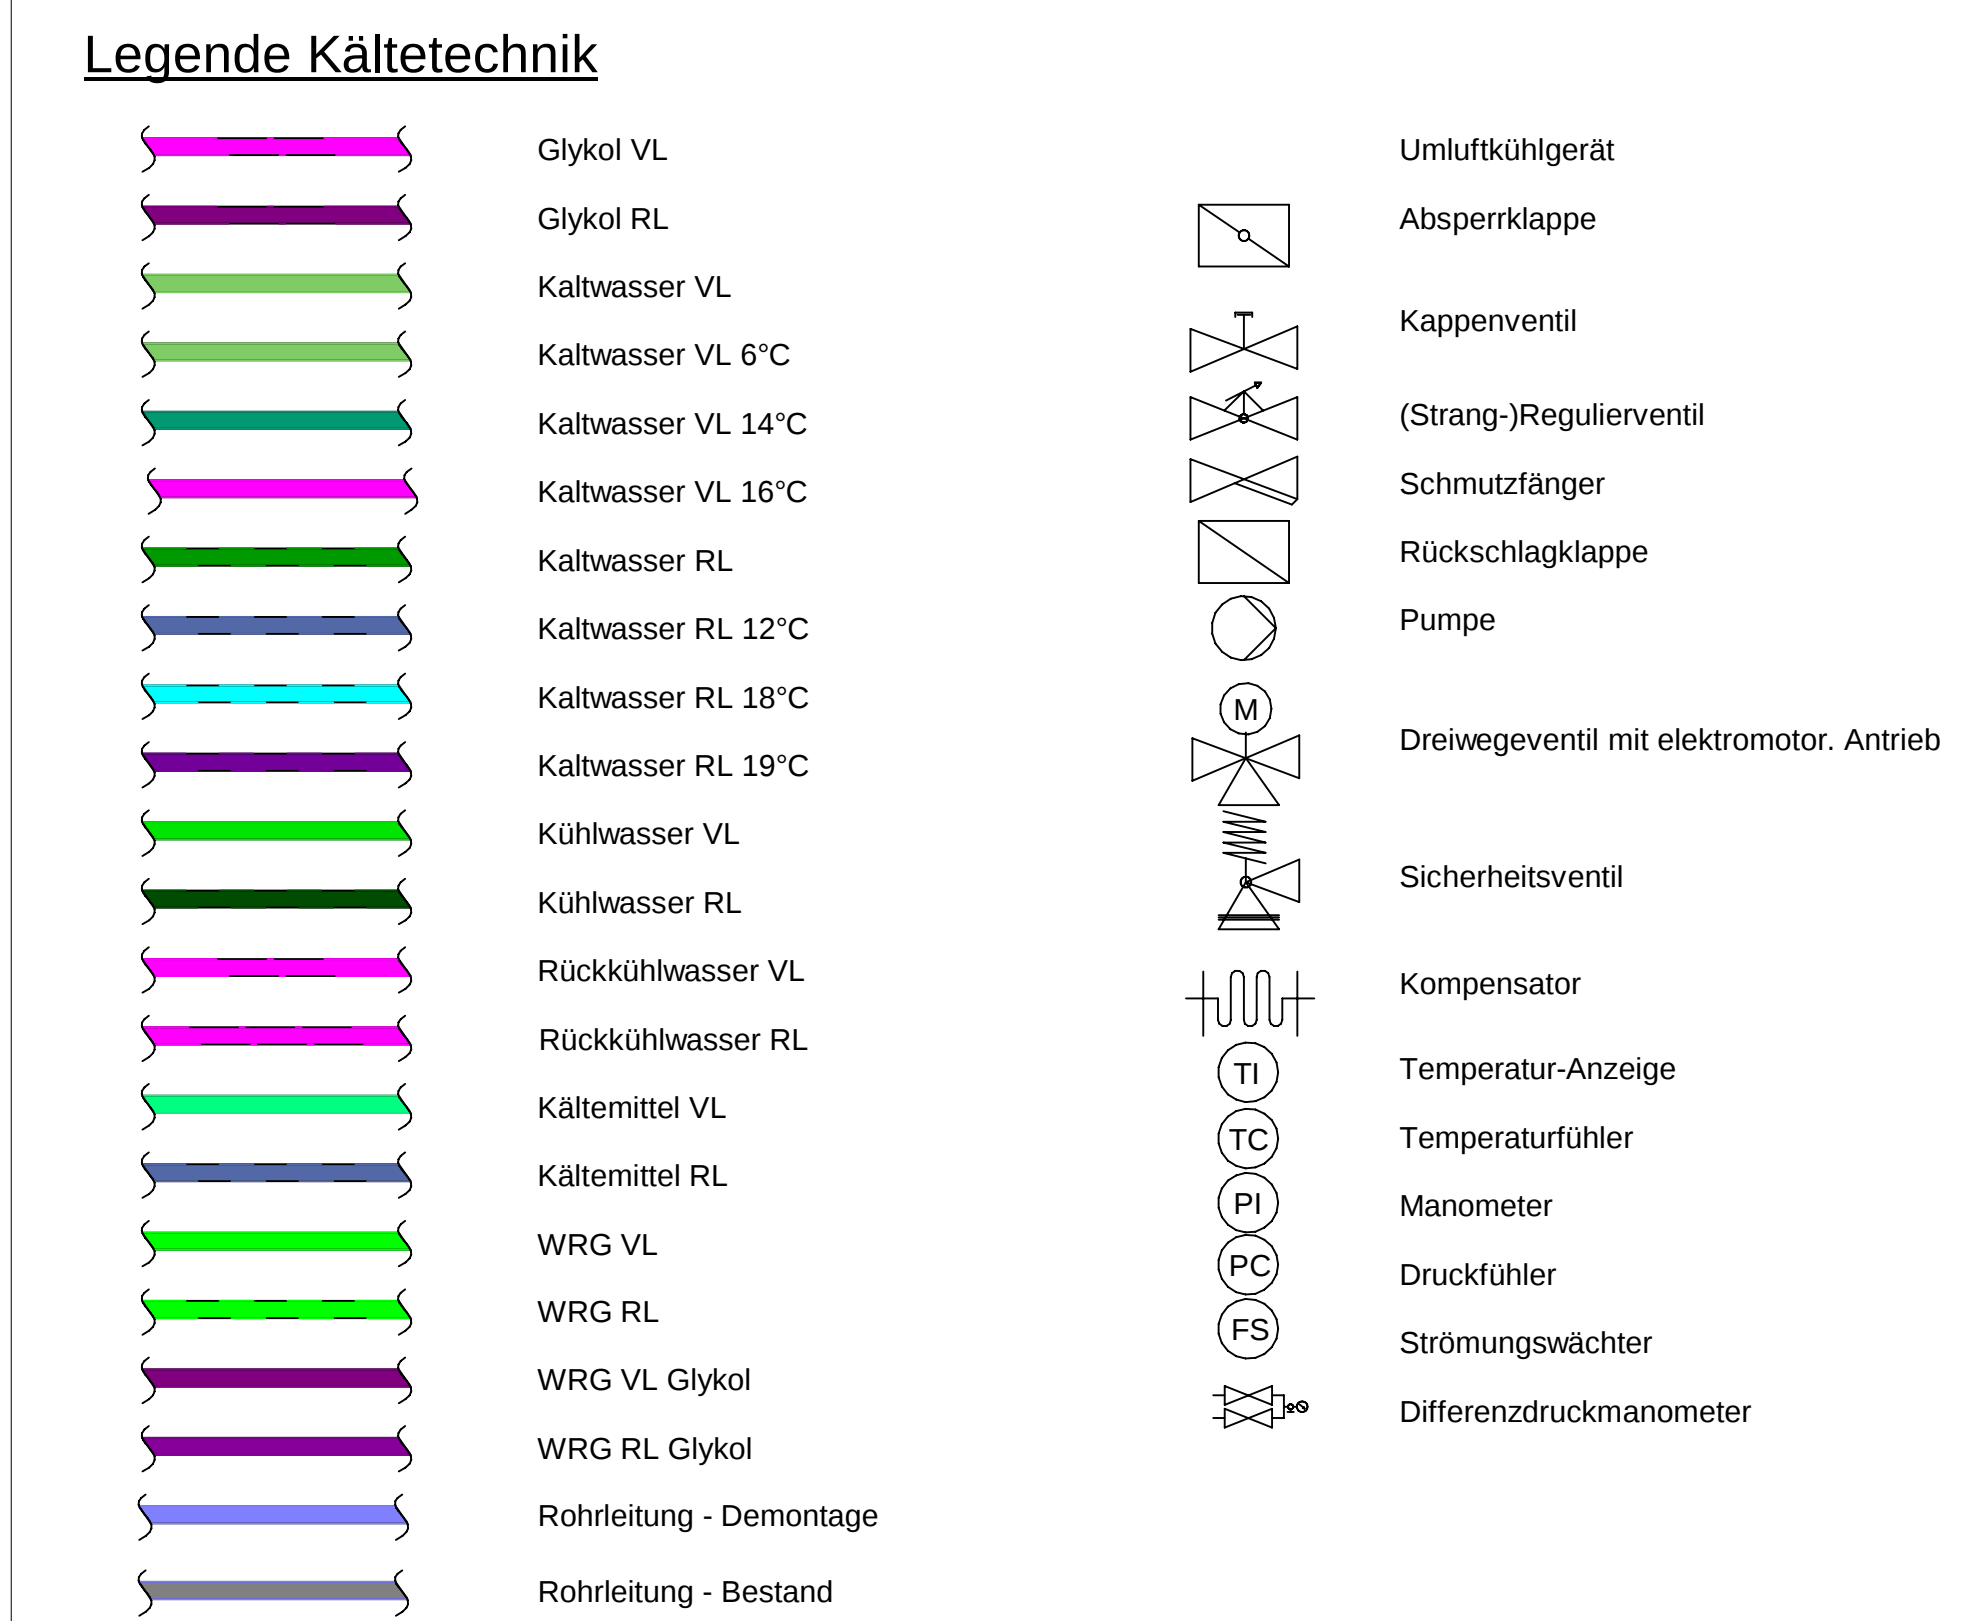

I			
H			
G			
F			
E			
D			
C			
B			
A			
Index	Änderungen	Datum	Name

VORPLANUNG

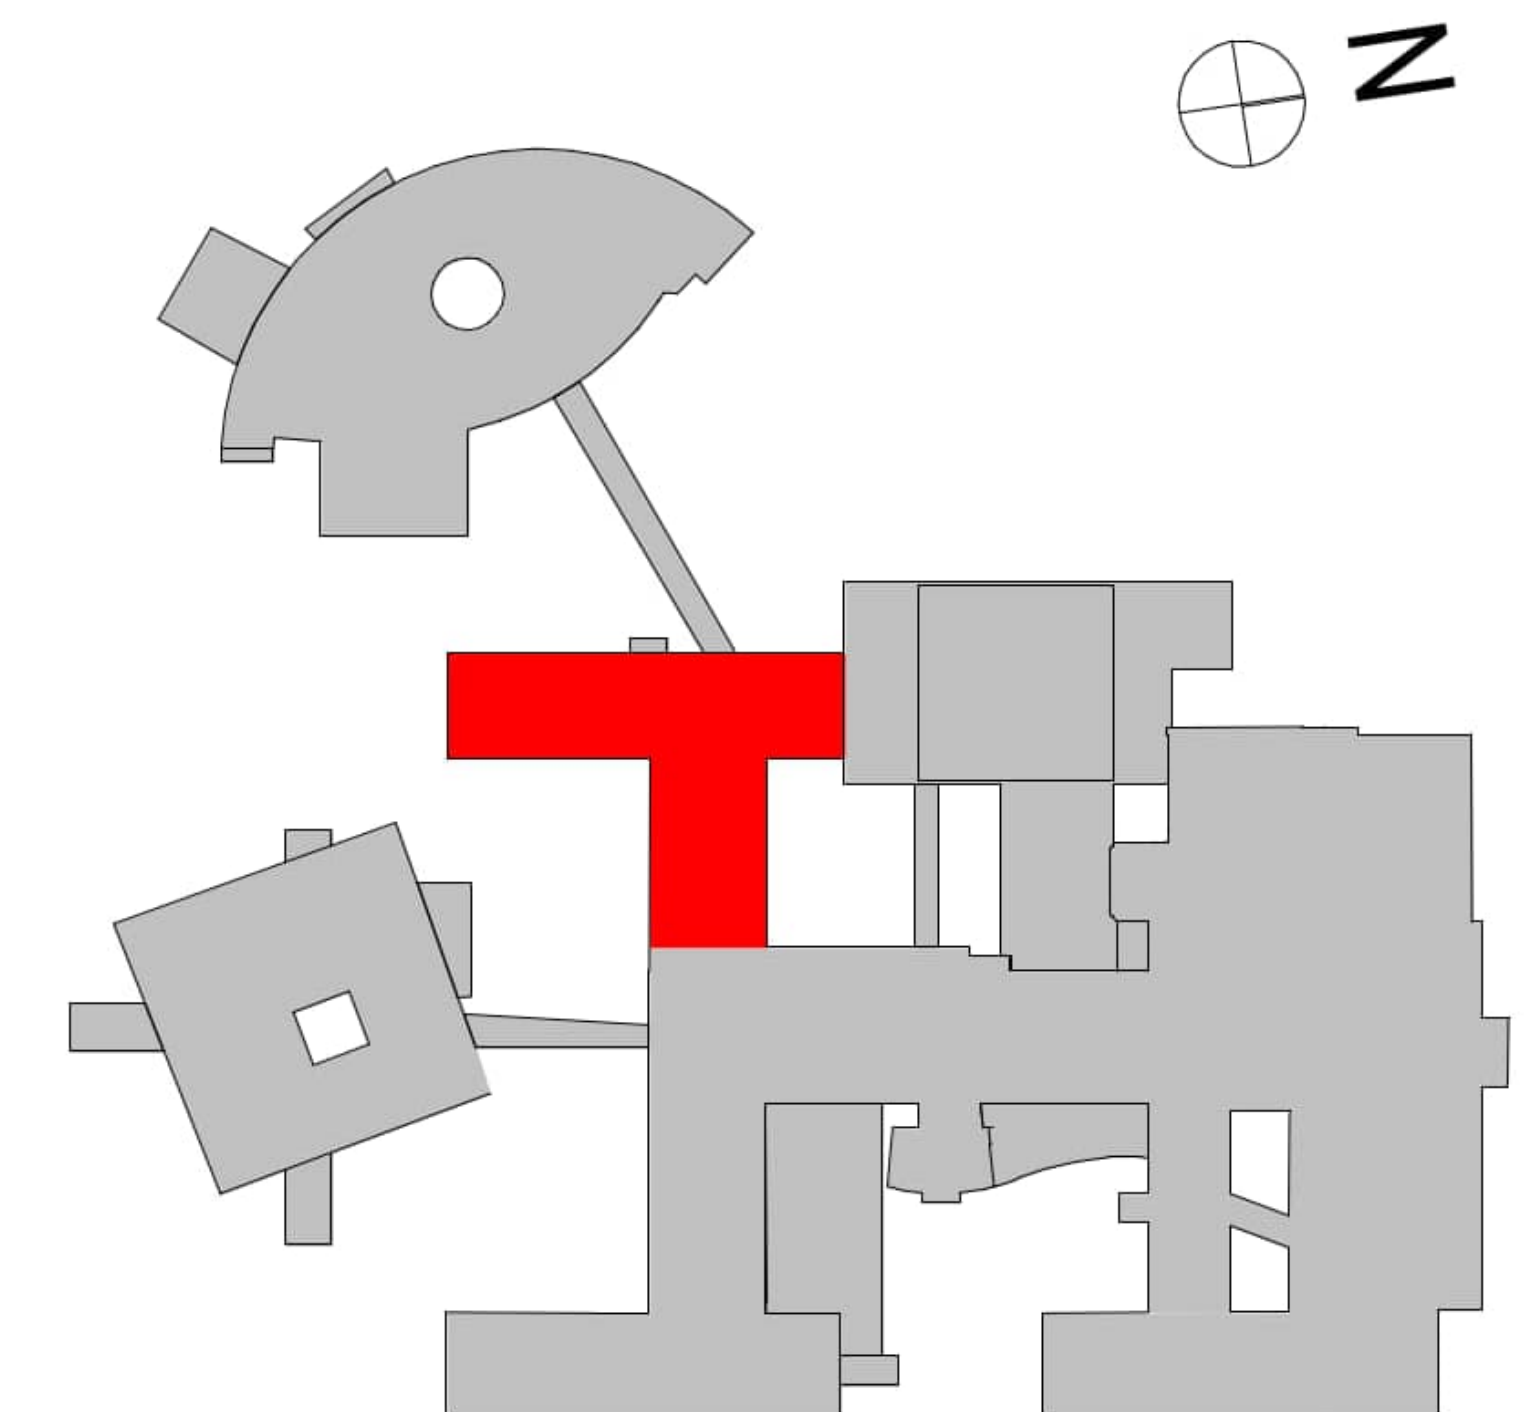

ERDGESCHOSS

GEMEINDE		PLANANLEGER
KT		Z287_2_IBP_KT_GR_2,4G_3x-
ERSTELLT	DATUM	BEZUGENE ARCHIVTÜR
MaxDe	03.07.2026	202606016_G1.2 Erdgeschoss Masterplan
GEAKZEPT	DATUM	REFERENZ ELICITATIONSK
-	-	
WASSTAG	PROJEK	REFERENZ MEDIZINTECHN
Wie angezeigt	-	



Pothoff
We build health

Pothoff GmbH
Mainstraße 16
45768 Marl
Tel: +492365-69889-0
www.pothoff-ingenieure.de

Umbau der Neurologischen Frühreha
Knappschaft Kliniken Bottrop GmbH