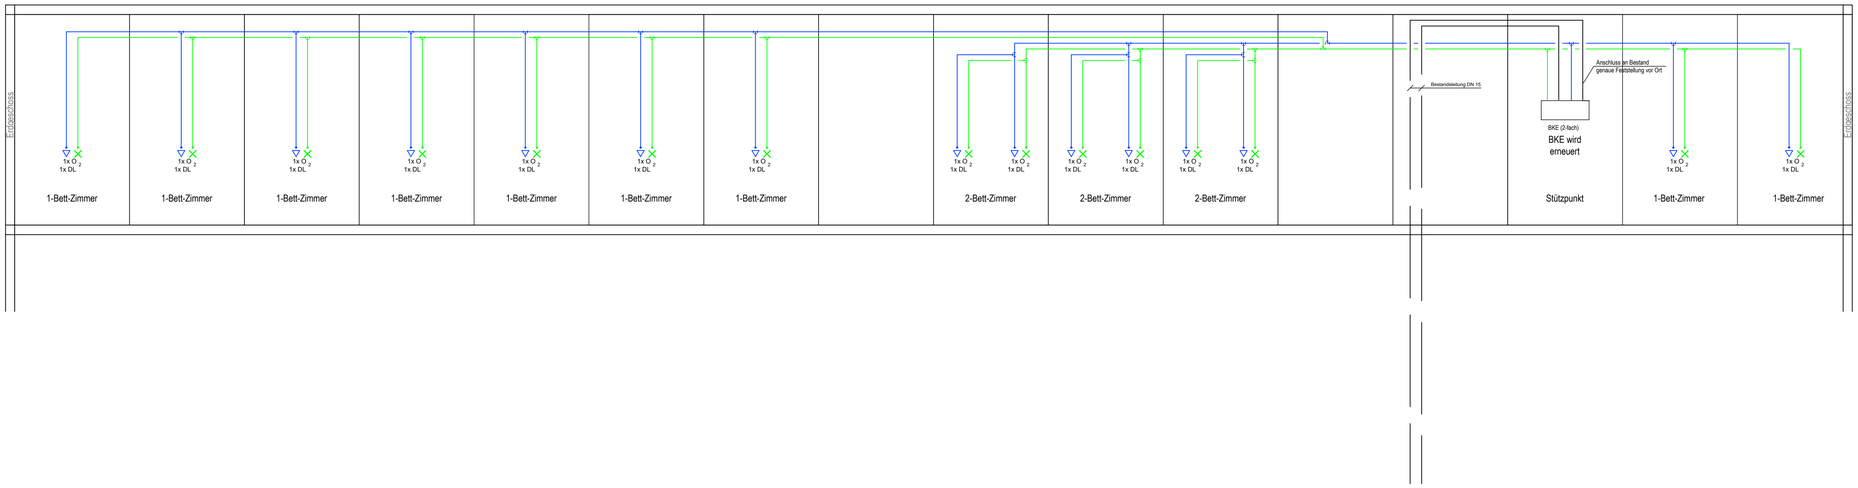

Legende Medizinische Gase

- Sauerstoff
- Druckluft 5 bar
- Druckluft 8 bar
- Technische Druckluft
- Vakuum
- Narkosegas
- Kohlendioxid
- Airmotorfortluft (AMFL)
- Narkosegasabsaugung (AGFS)
- Rohrleitungen - Demontage
- Rohrleitungen - Bestand
- Entnahmestelle Sauerstoff
- Entnahmestelle Druckluft 5 bar
- Entnahmestelle Druckluft 8 bar
- Entnahmestelle Technische Druckluft
- Entnahmestelle Vakuum
- Entnahmestelle Narkosegas
- Entnahmestelle Kohlendioxid
- Anschluss Narkosegasabsaugung
- Entnahmestelle Reserve
- M1 Strangnummer
- WA Wandentnahme
- MS Medienschiene
- DVE Deckenversorgungseinheit

Index	Änderungen	Datum	Name
I			
H			
G			
F			
E			
D			
C			
B			
A			

VORPLANUNG

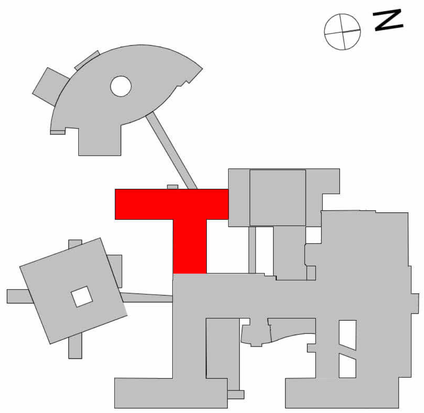

FUNKTIONSSCHEMA

GEWERK: Med.-Gase		PLANNUMMER: 2287_2_IBP_MG_FS_001_1x-
ERSTELLT: KevSt	DATUM: 03.07.2026	REFERENZ ARCHITEKTUR: 202606016_G1.2 Erdgeschoss Masterplan
GEÄNDERT: -	DATUM: -	REFERENZ ELEKTROTECHNIK:
MASSTAB: Wie angezeigt	INDEX: -	REFERENZ MEDIZINTECHNIK:

Potthoff
We build health
Potthoff GmbH
Mainstraße 16
45768 Marl
Tel: +492365-69889-0
www.potthoff-ingenieure.de

Umbau der Neurologischen Frühreha
Knappschaft Kliniken Bottrop GmbH