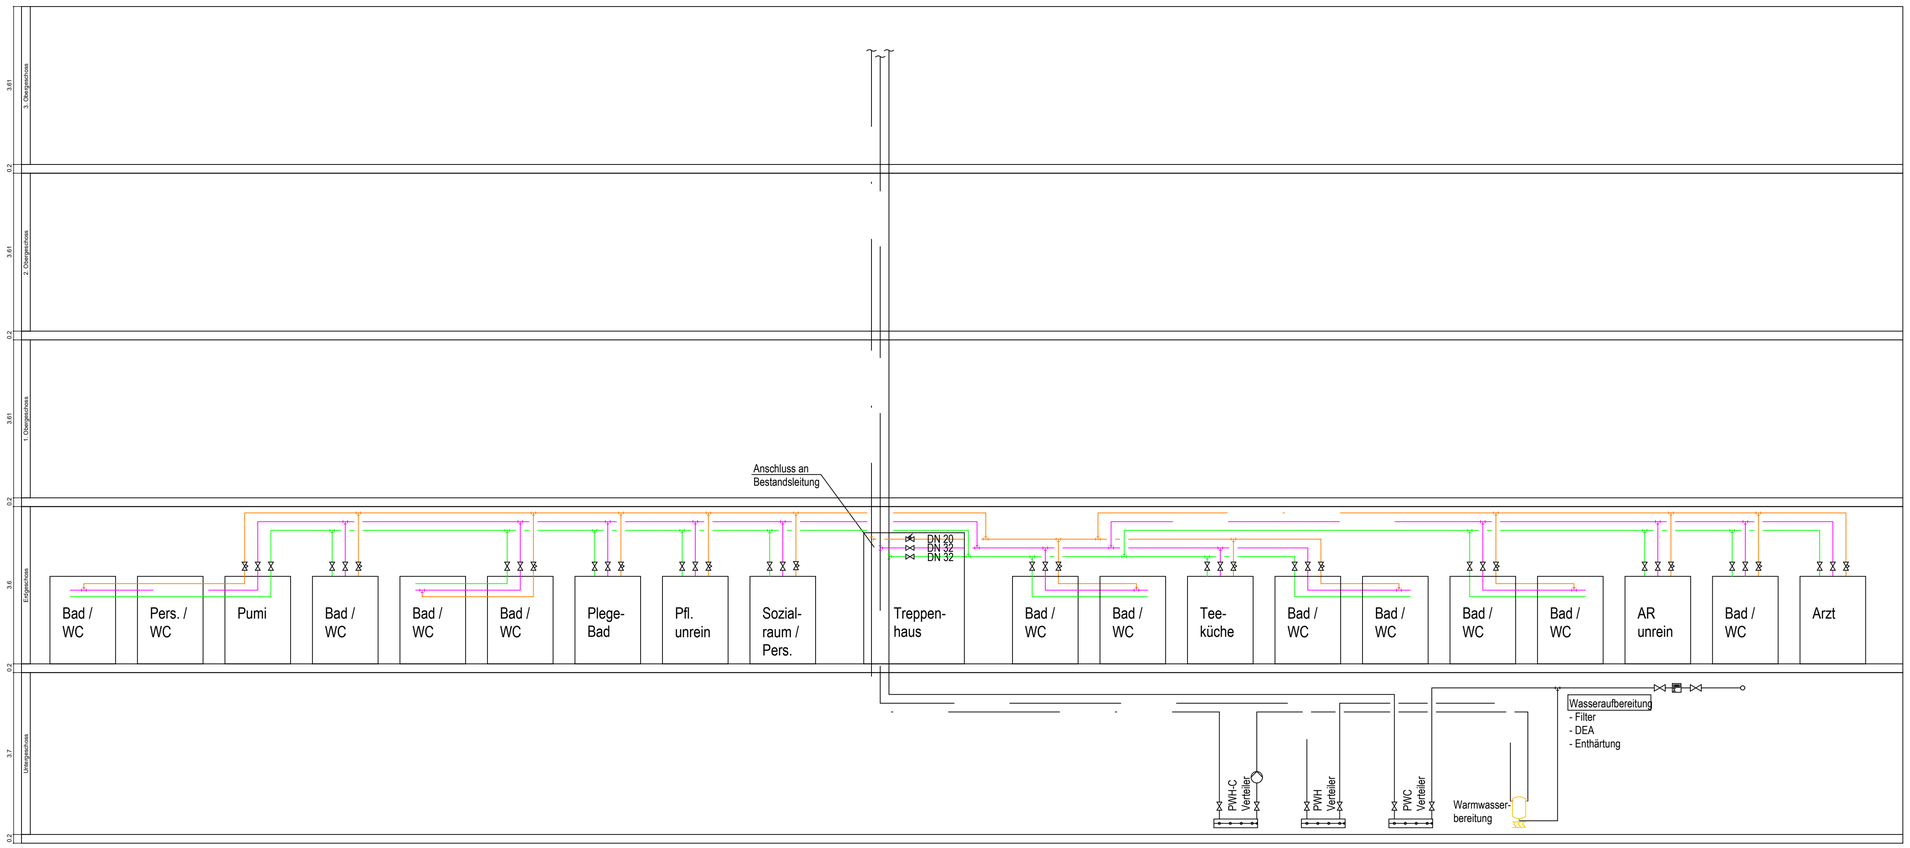

Legende Sanitärtechnik

- SW - Leitung
- SW - Leitung Fetthaltig
- SW - Leitung Dialyse
- SW - Leitung Radioaktiv
- SW - Leitung Druckleitung
- SW - Leitung Tropfwasser
- SW - Leitung Mischwasser
- Grundleitung
- SW - Grundleitung
- Entlüftungsleitung
- RW - Leitung
- RW - Leitung Notentwässerung
- RW - Leitung Grundleitung
- PWC / Kaltwasser - TWK
- PWC / Kaltwasser Zirkulation - TWK-Z
- PWH / Warmwasser - TWW
- PWH-C / Zirkulation - TWZ
- Kaltwasser enthärtet (Vorlauf)
- Kaltwasser enthärtet (Rücklauf)
- Rohrleitungen - Demontage
- Rohrleitungen - Bestand
- Kaltwasser vollentsalzt (Vorlauf)
- Kaltwasser vollentsalzt (Rücklauf)
- Absperrventil
- Kugelhahn
- Zirkulationsventil thermisch
- Zirkulationsventil manuell
- Durchflussmessgerät
- Wasserzähler
- Filter
- Rohrtrenner BA
- Rückflussverhinderer EA
- Dachablauf
- Bodenablauf
- NE Noteinlauf
- GLA Grundleitungsanschluss
- UP Unterputzventil
- SW1 Strangnummern Schmutzwasser
- F-SW1 Strangnummern Schmutzwasser-fetthaltig
- RW1 Strangnummern Regenwasser

Index	Änderungen	Datum	Name
I			
H			
G			
F			
E			
D			
C			
B			
A			

VORPLANUNG

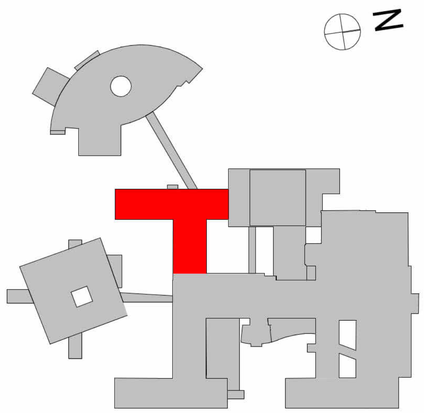

FUNKTIONSSCHEMA

GEWERK: SAN		PLANNUMMER: 2287_2_IBP_SAN_FS_TW_001_Ix-
ERSTELLT: CarHo	DATUM: 03.07.2026	REFERENZ ARCHITEKTUR:
GEÄNDERT: -	DATUM: -	REFERENZ ELEKTROTECHNIK:
MASSTAB: Wie angezeigt	INDEX: -	REFERENZ MEDIZINTECHNIK:

Potthoff
We build health
Potthoff GmbH
Mainstraße 16
45768 Marl
Tel: +492365-69889-0
www.potthoff-ingenieure.de

Umbau der Neurologischen Frühreha
Knappschaft Kliniken Bottrop GmbH