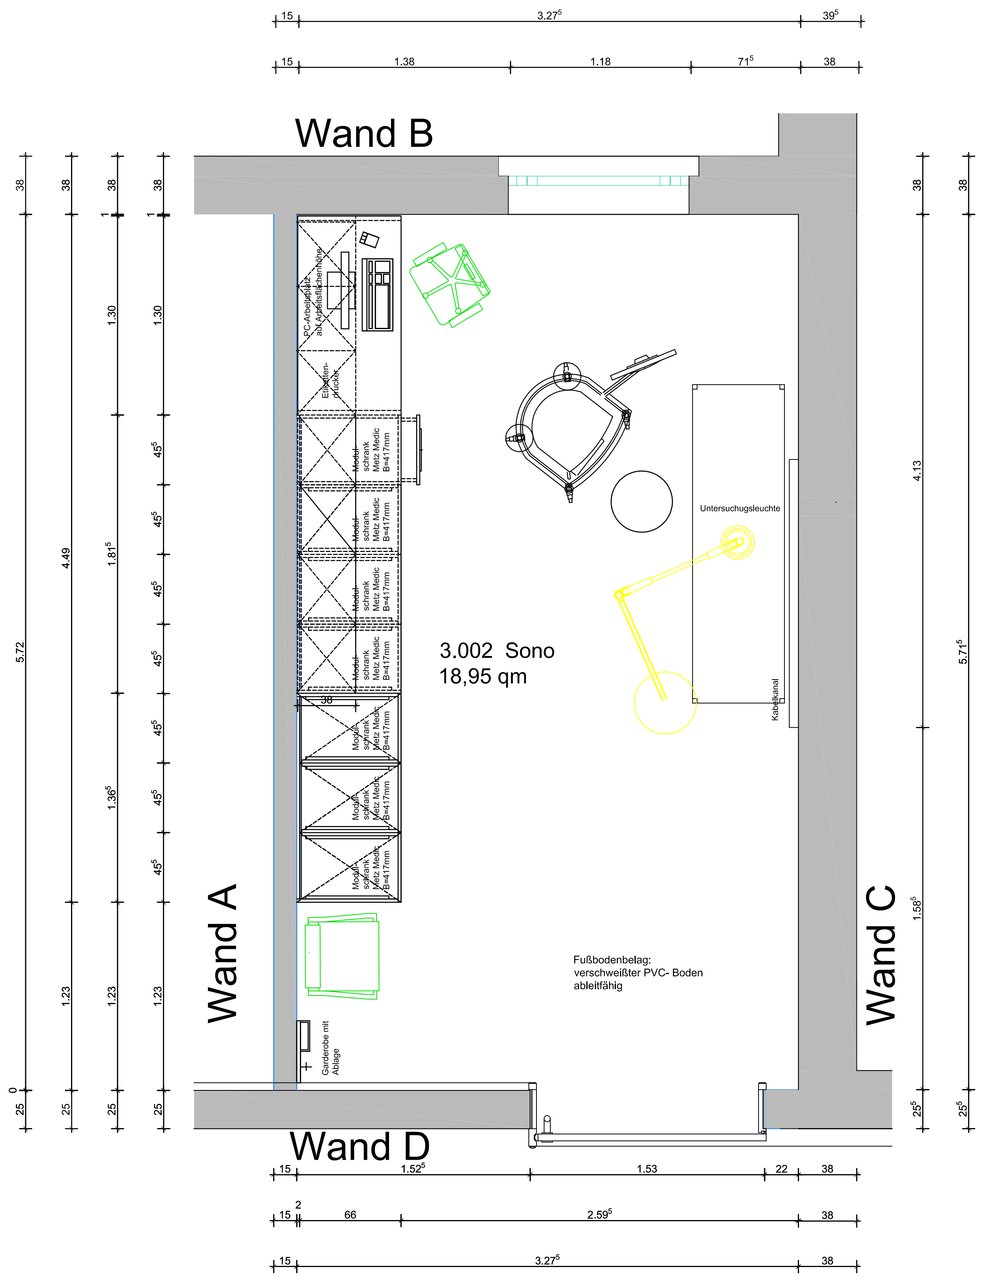

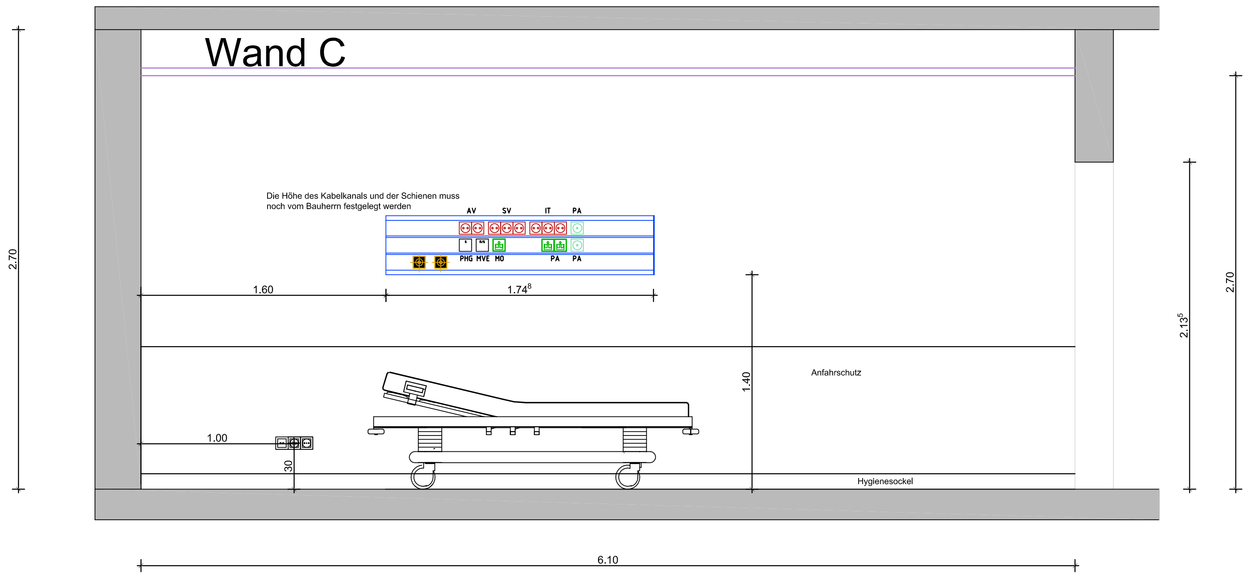

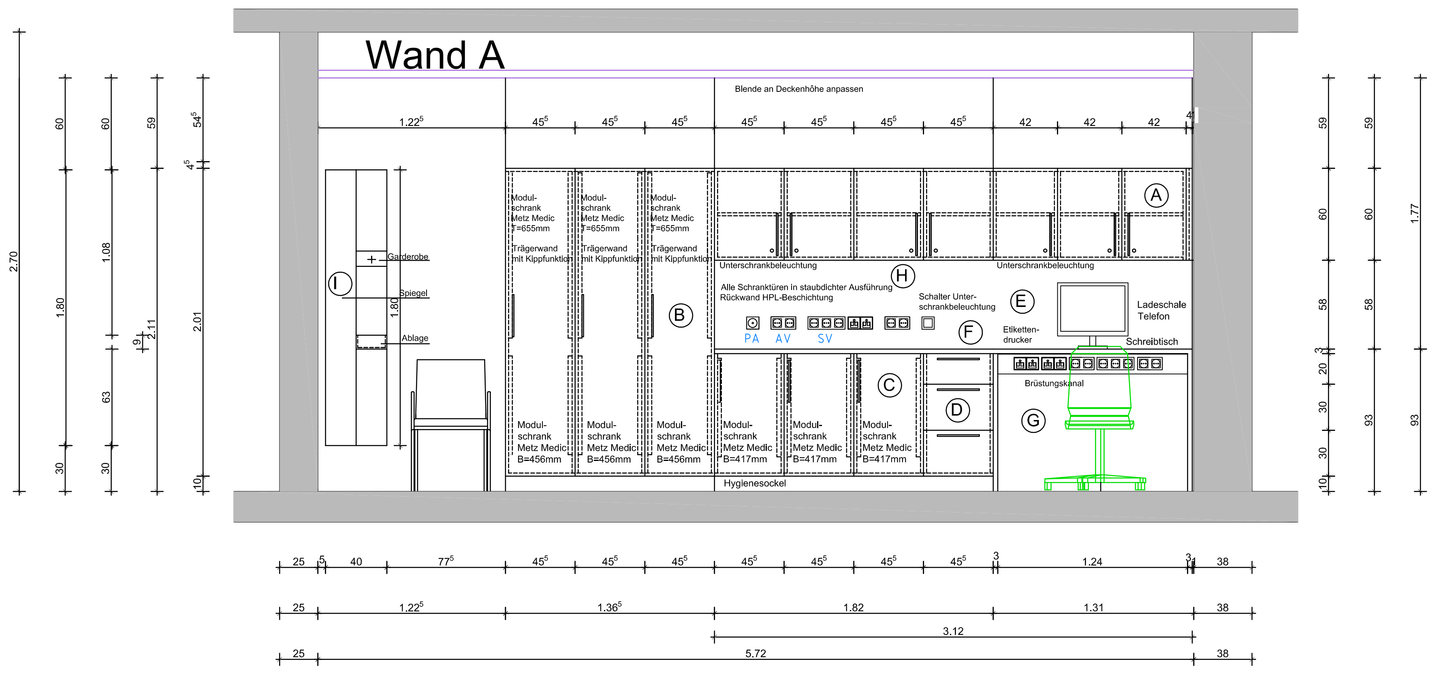

INDEX	NAME	DATUM	ART DER ÄNDERUNG
C	GK	17.10.25	Plangespräch 24.09.25: Brüstungskanal und Haltescheine verlängert , zusätzlich 2 zwei 3- Dosen hinzugefügt , 3 Oberschränke über dem Schreibtisch. Steckdosen über der Arbeitsplatte in der Rückwand
B	GK	15.09.25	Änderungen nach Plangespräch v. 10.09.25_Schubladen-Modul neben Schreibtisch_am Schreibtisch zusätzlich eine EDV-Dopeldose u. Doppelstechdose_Unterschrankdose mit Schalter_Unterschrankbeleuchtung_Kabelkanal u. Geräteschiene hinter Untersuchungsliege
A	GK	01.09.25	Änderungen nach Plangespräch v. 27.08.25_Schreibtisch und Garderobe getauscht

Knappschaftskrankenhaus Bottrop
Osterfelderstraße 157 46236 Bottrop

Bauherr:

Einrichtung einer Abteilung für Endoskopie

Bauvorhaben:

Architekturbüro Fittkau
Architekten Ingenieure
Prosperstrasse 208
D - 46238 Bottrop
Tel.: +49 (0) 172 814 184 5
mail@fittkau-architekten.de

Architekt:

Stempel:

GEZ./GEPR.	ERSTELLT	STAND	PLOT	ZEICHNUNGSNAME	INDEX
GK	26.08.25	17.10.25	DIN A0	823_403-Songraphie	C
MASZSTAB		BAUTEIL			
1 : 20		Grundriss - Wandabwicklungen			