


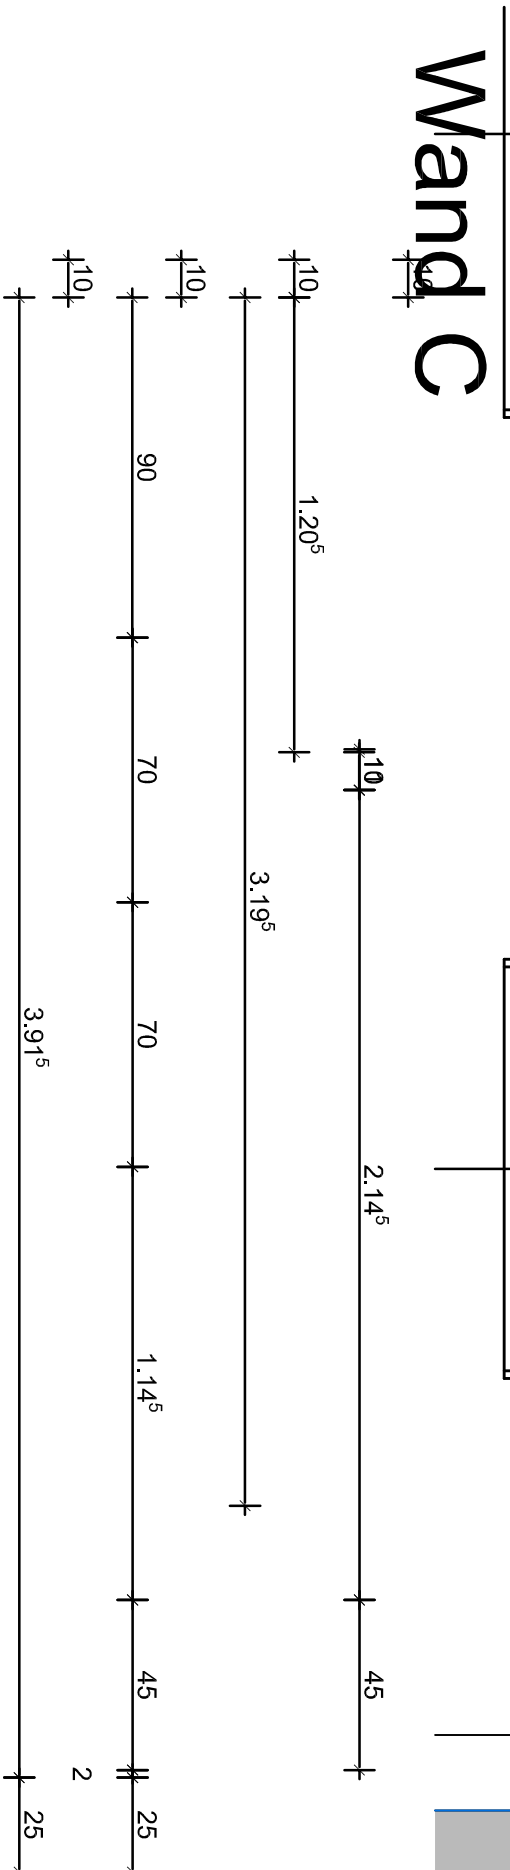
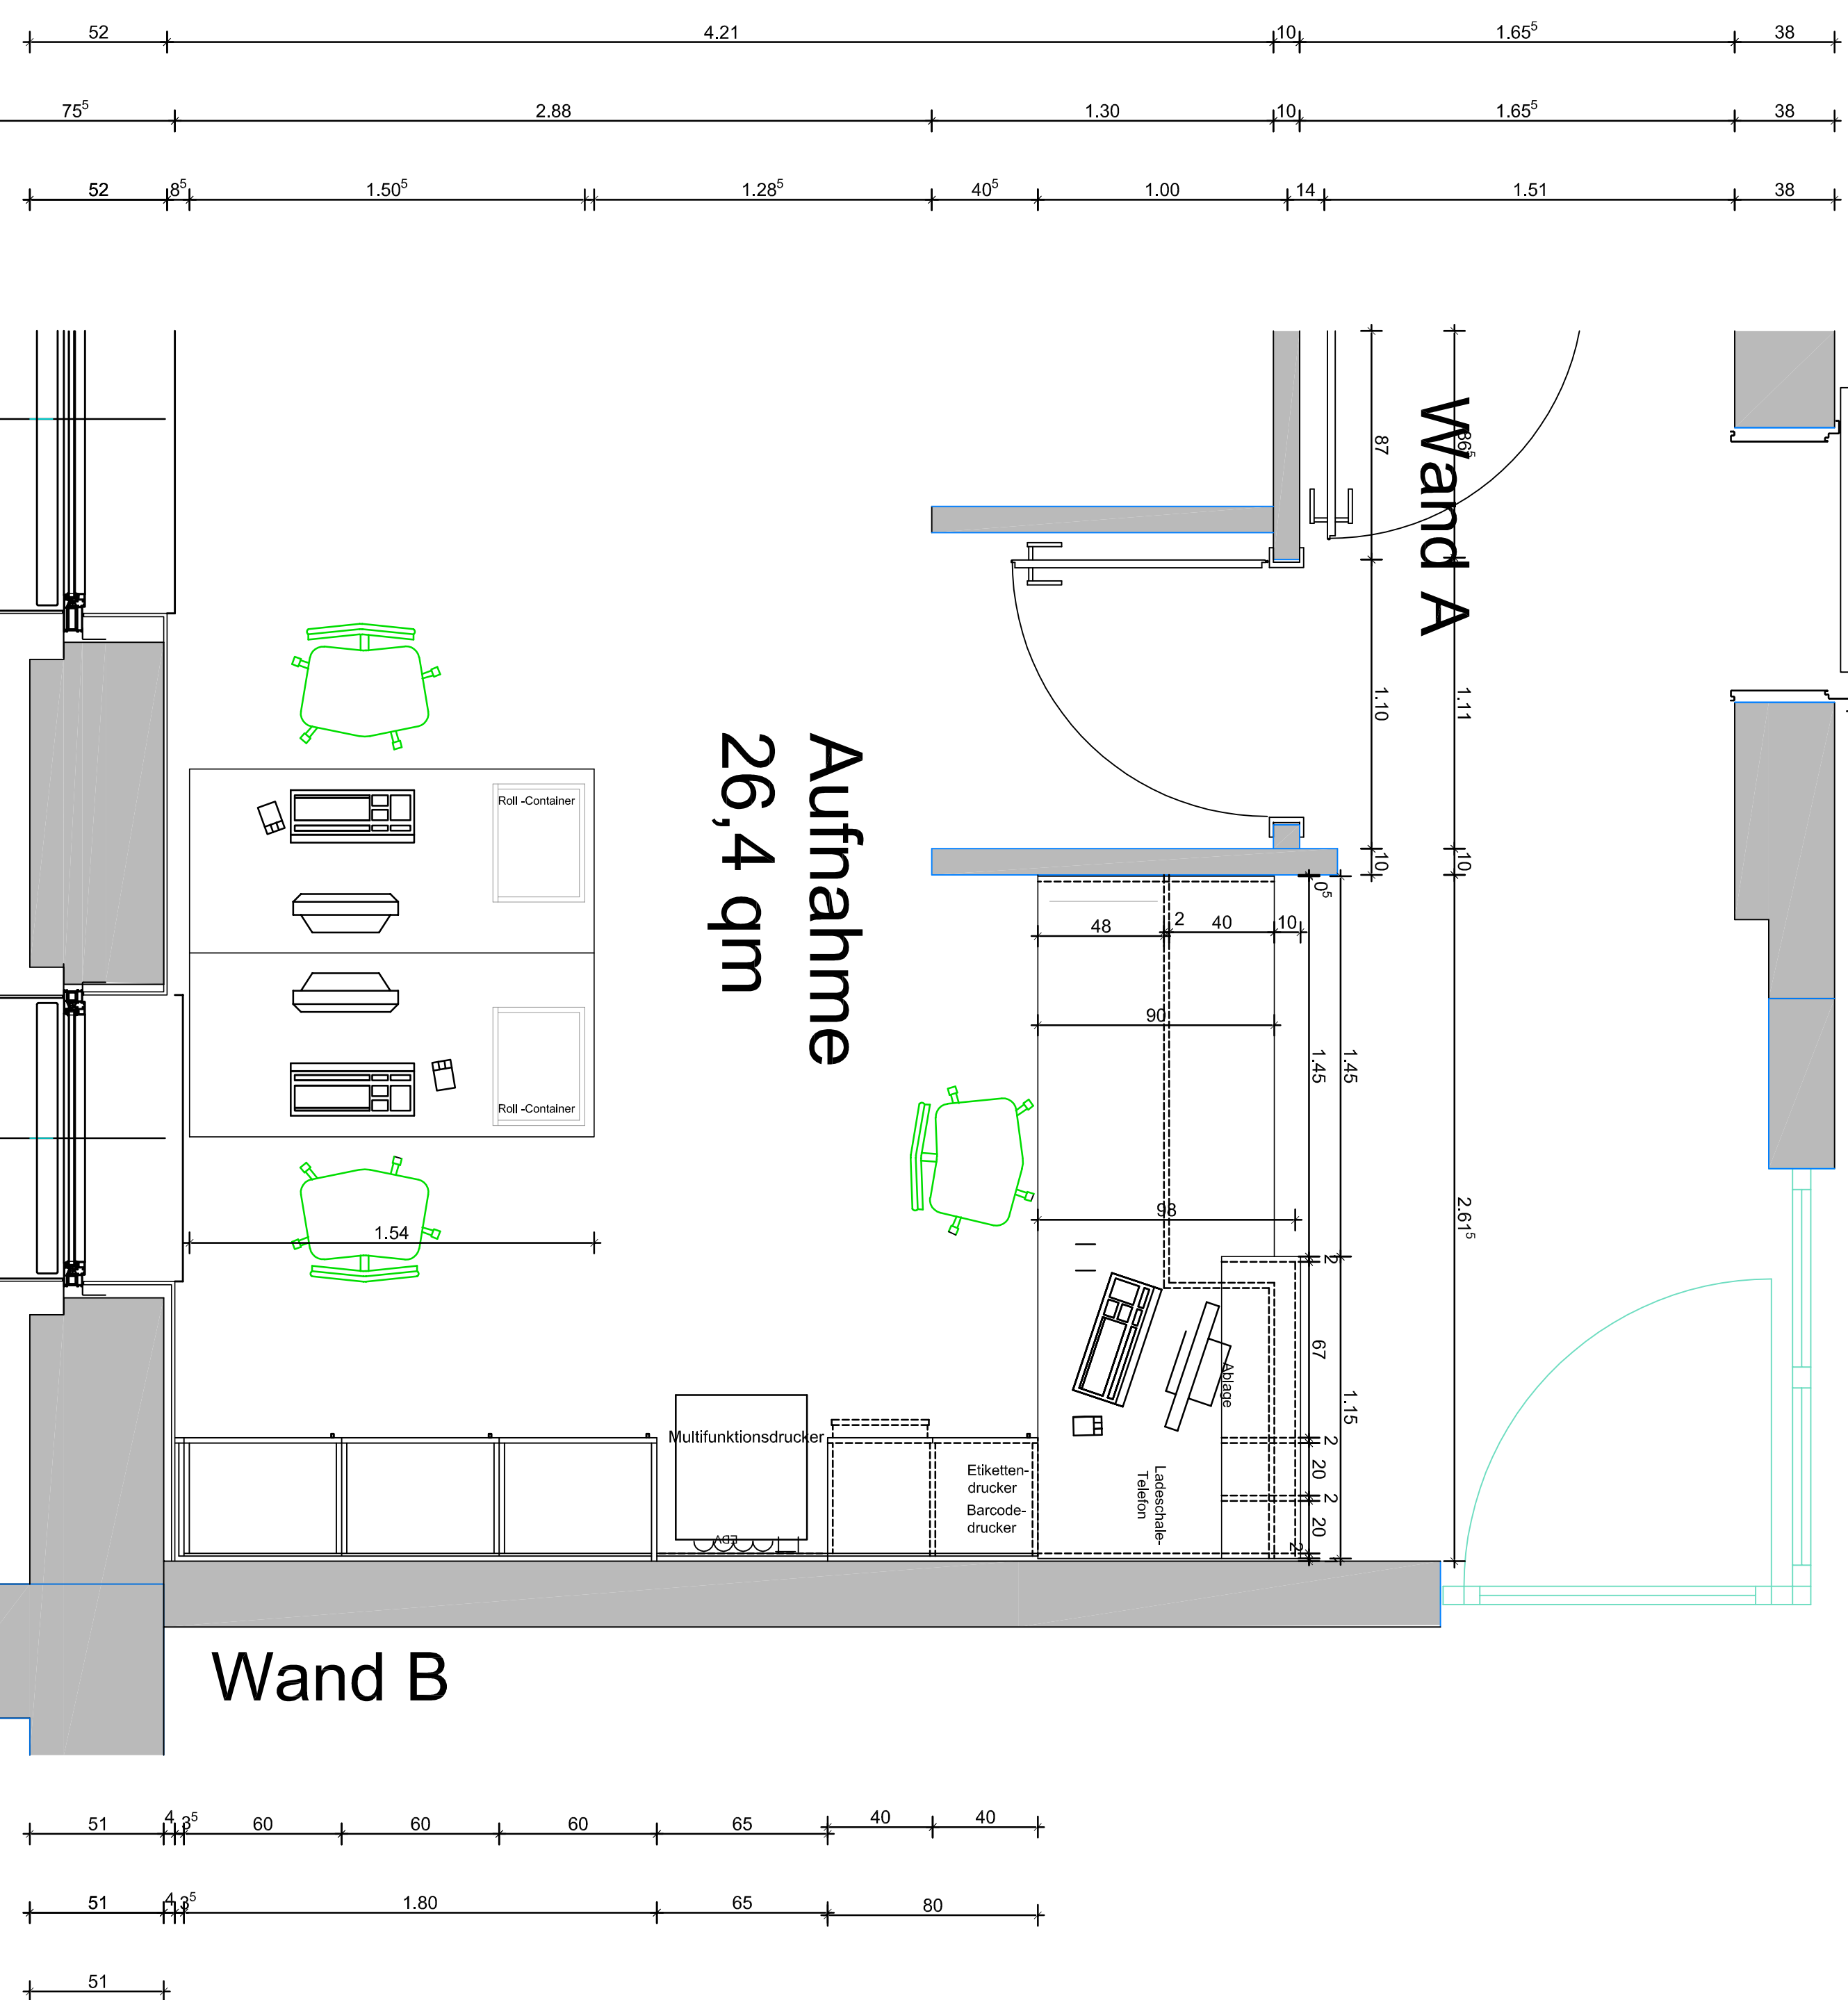
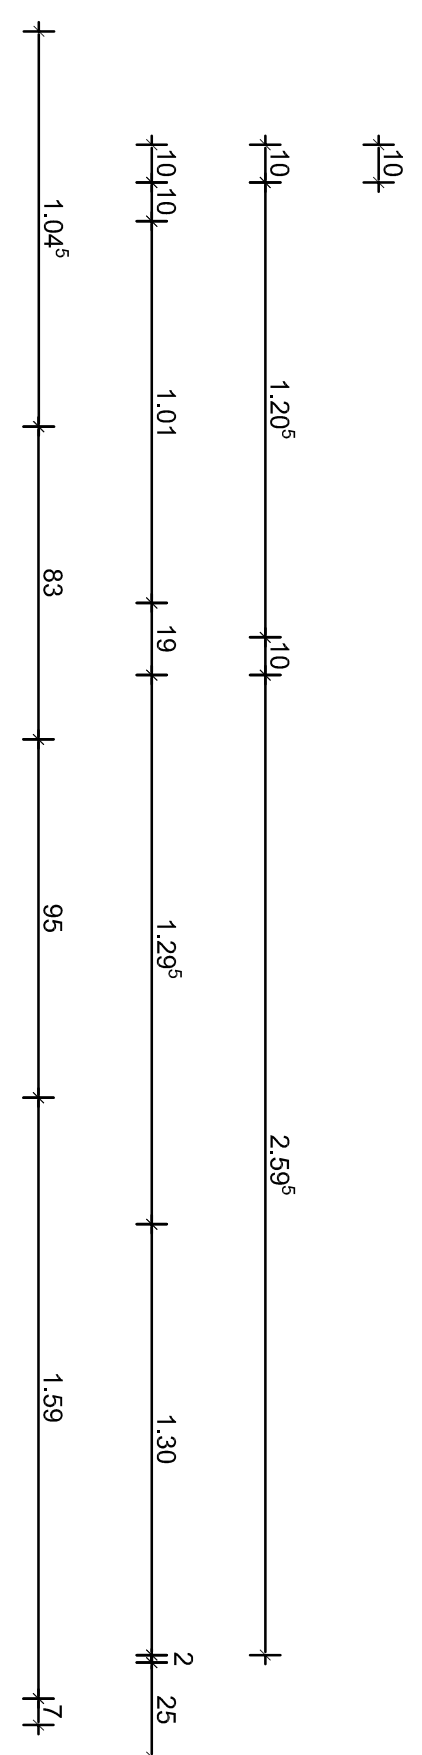


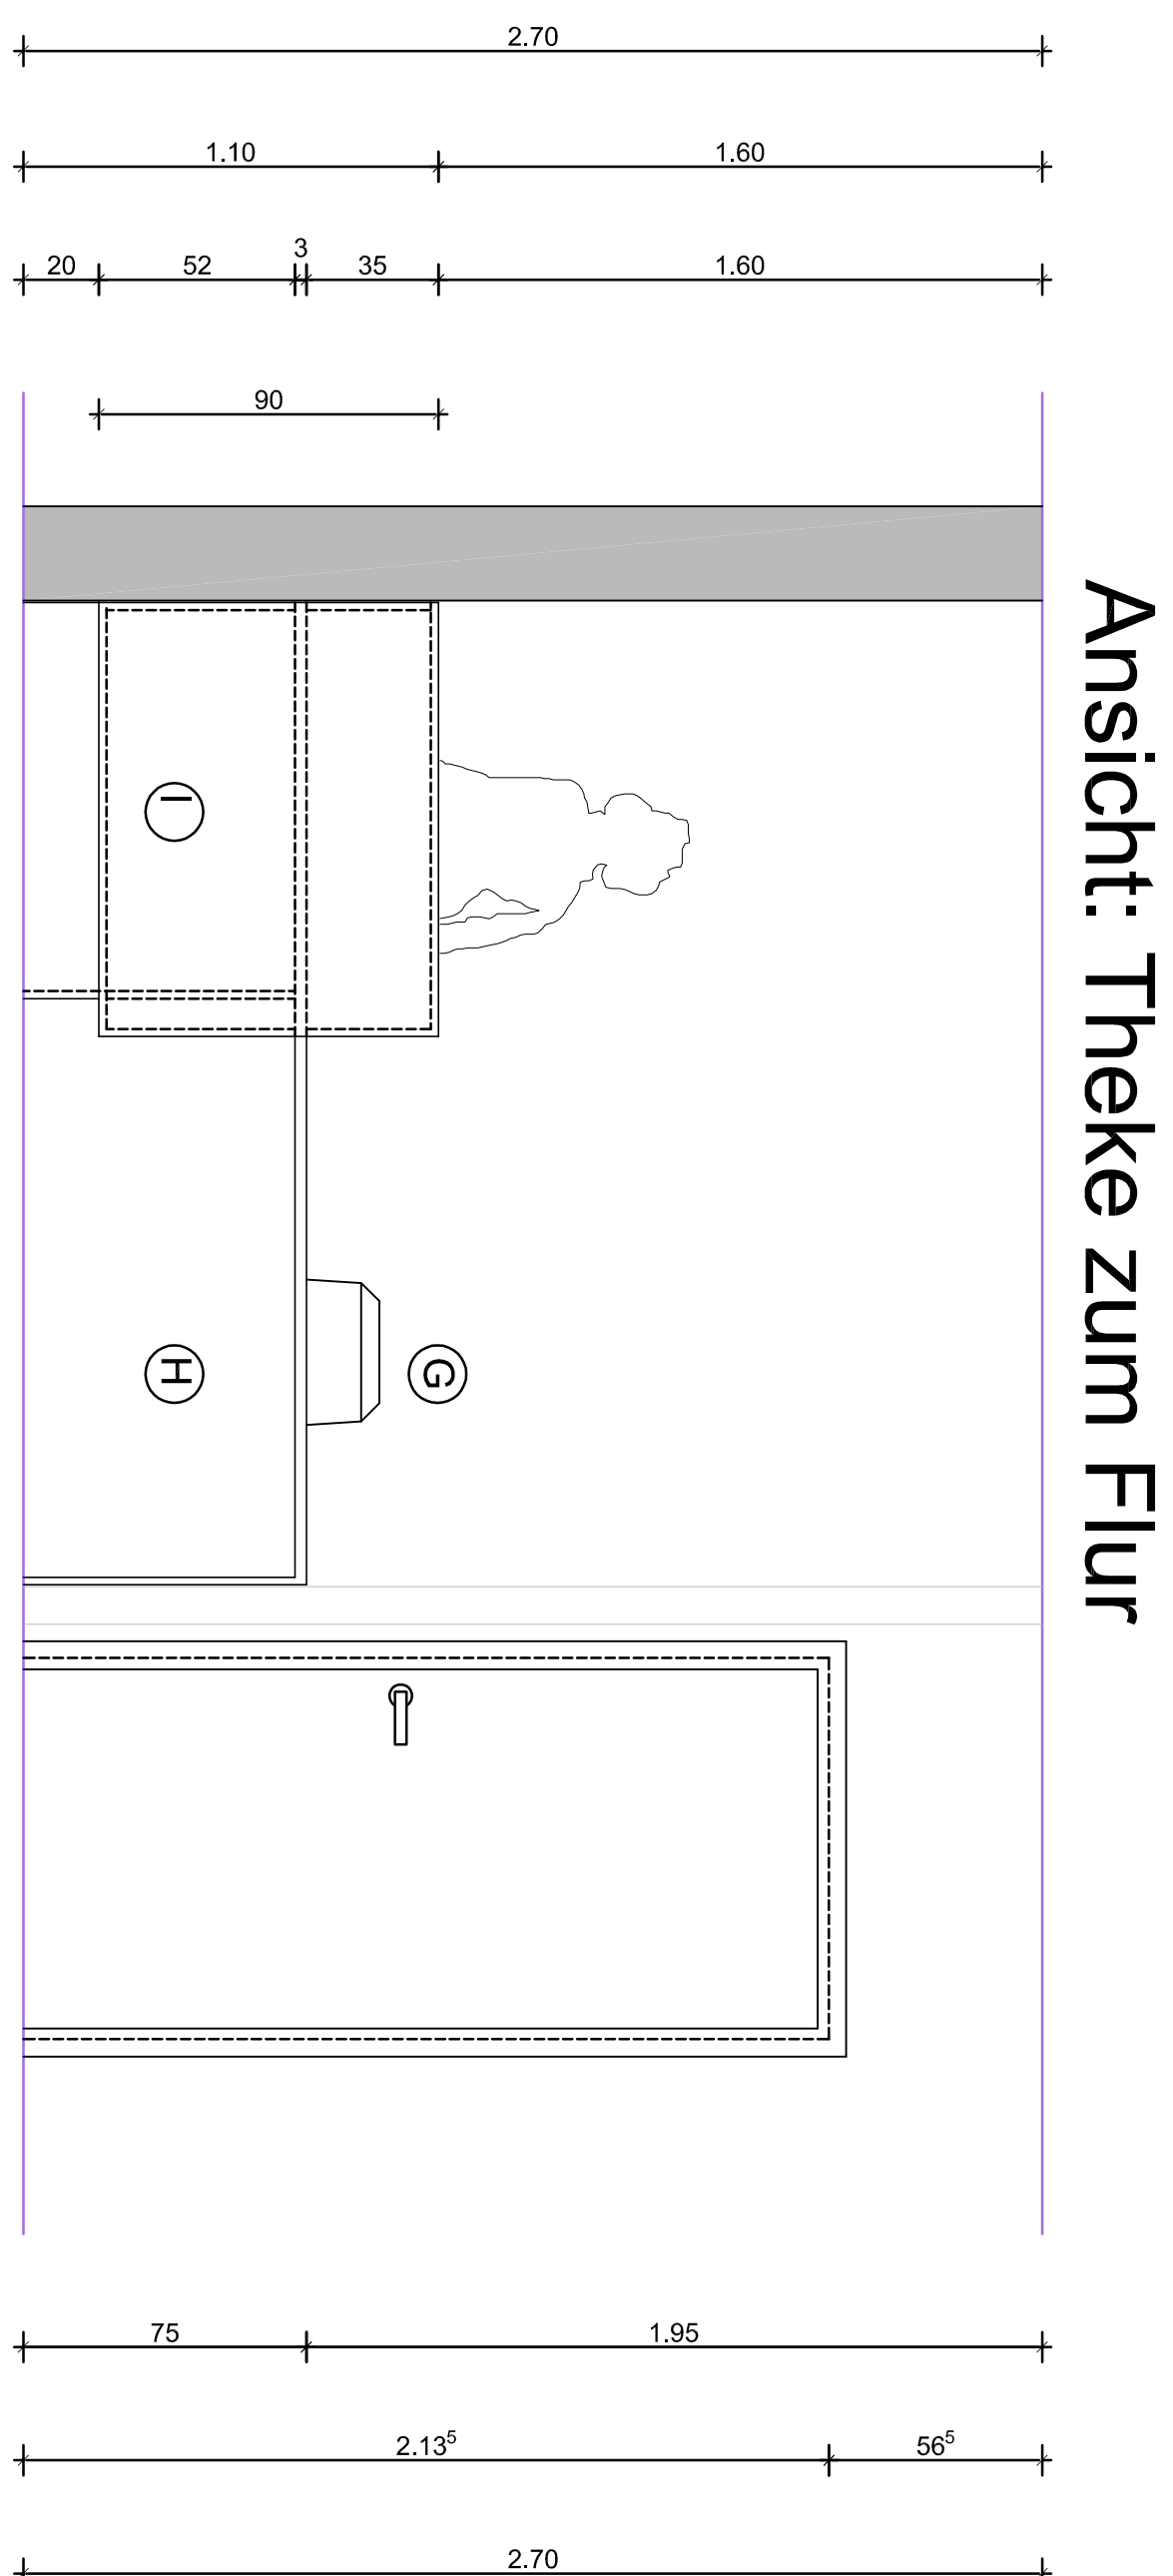


Wand A Aufnahme

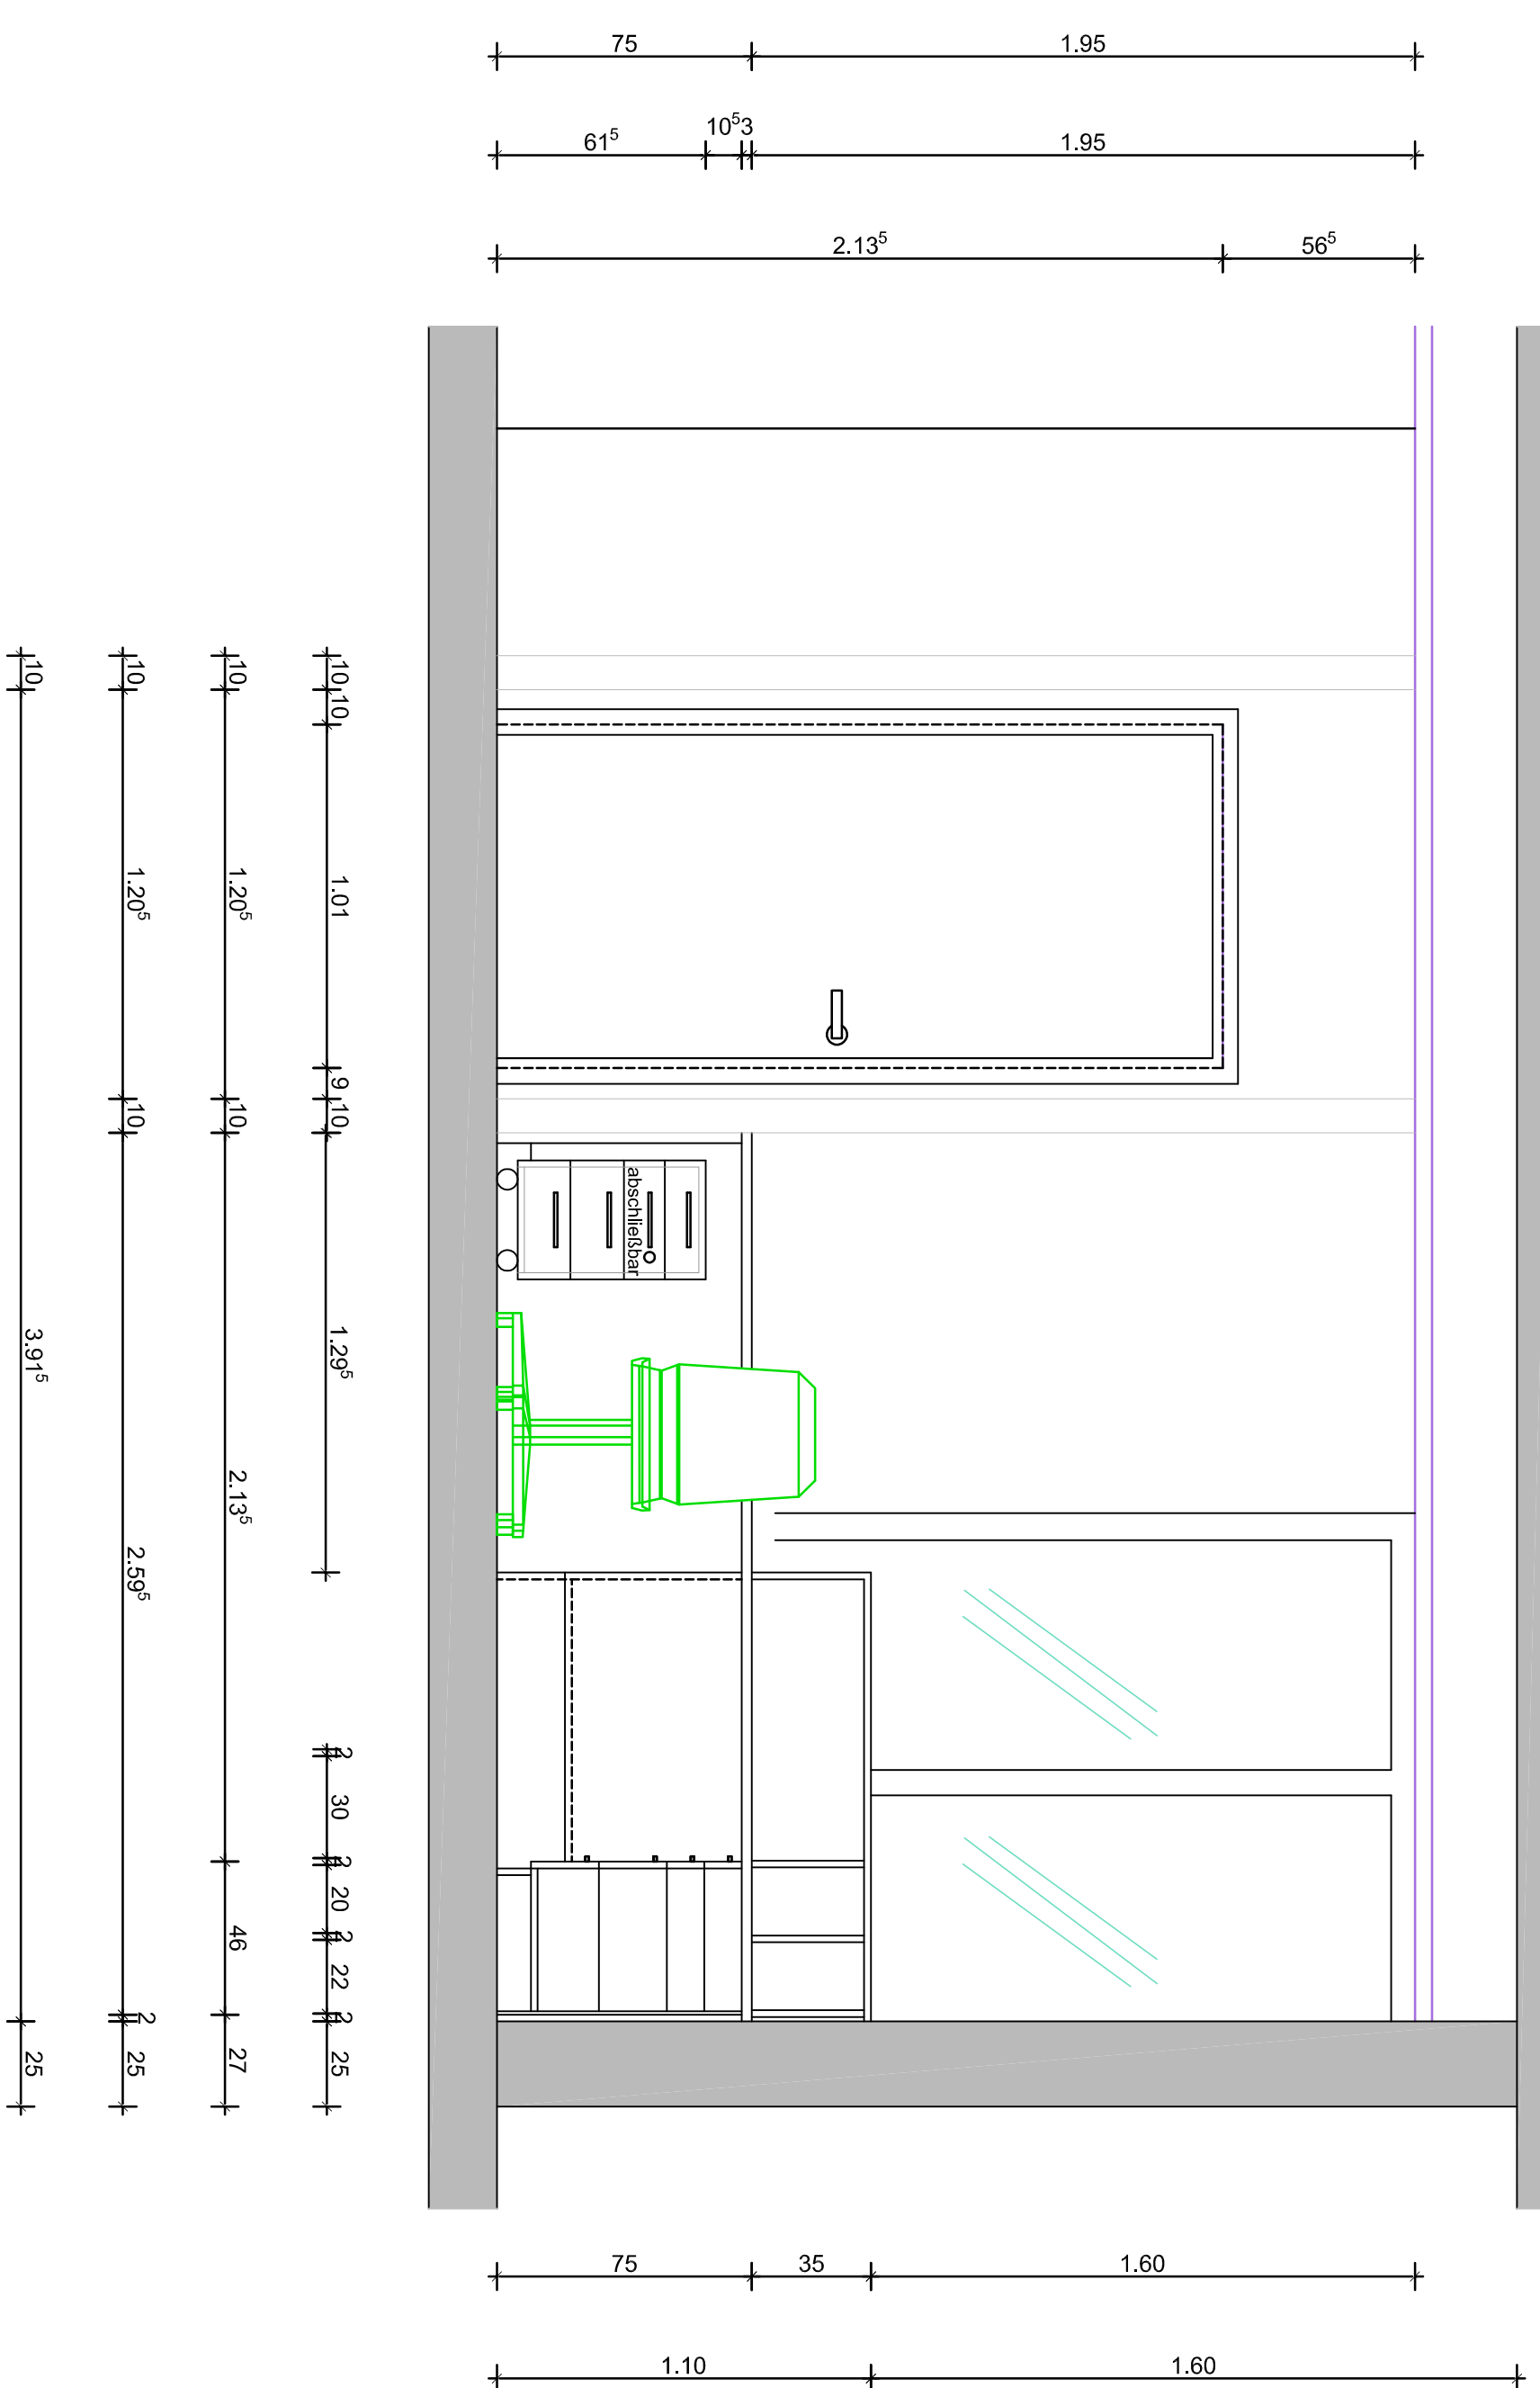

Ansicht: Theke zum Flur

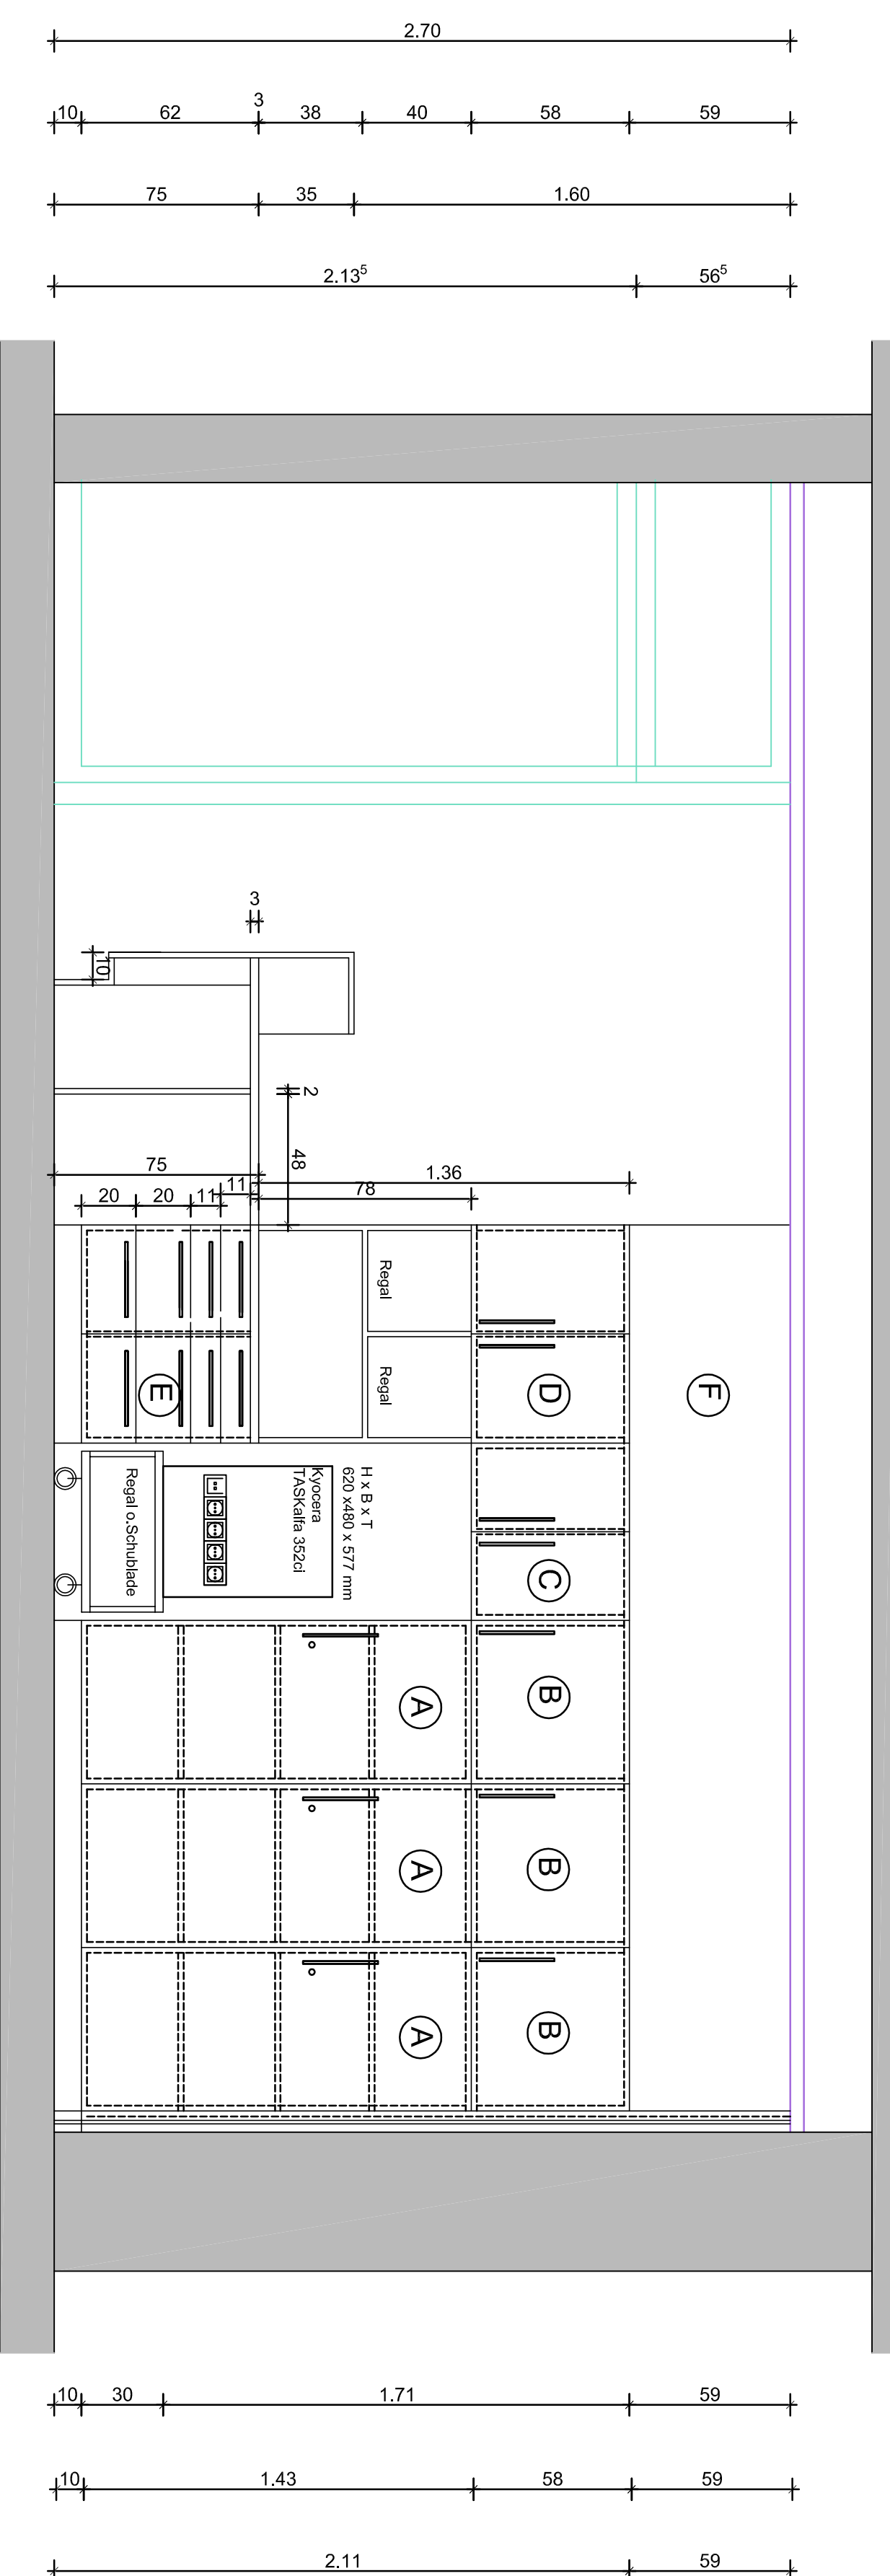

Wand B Aufnahme

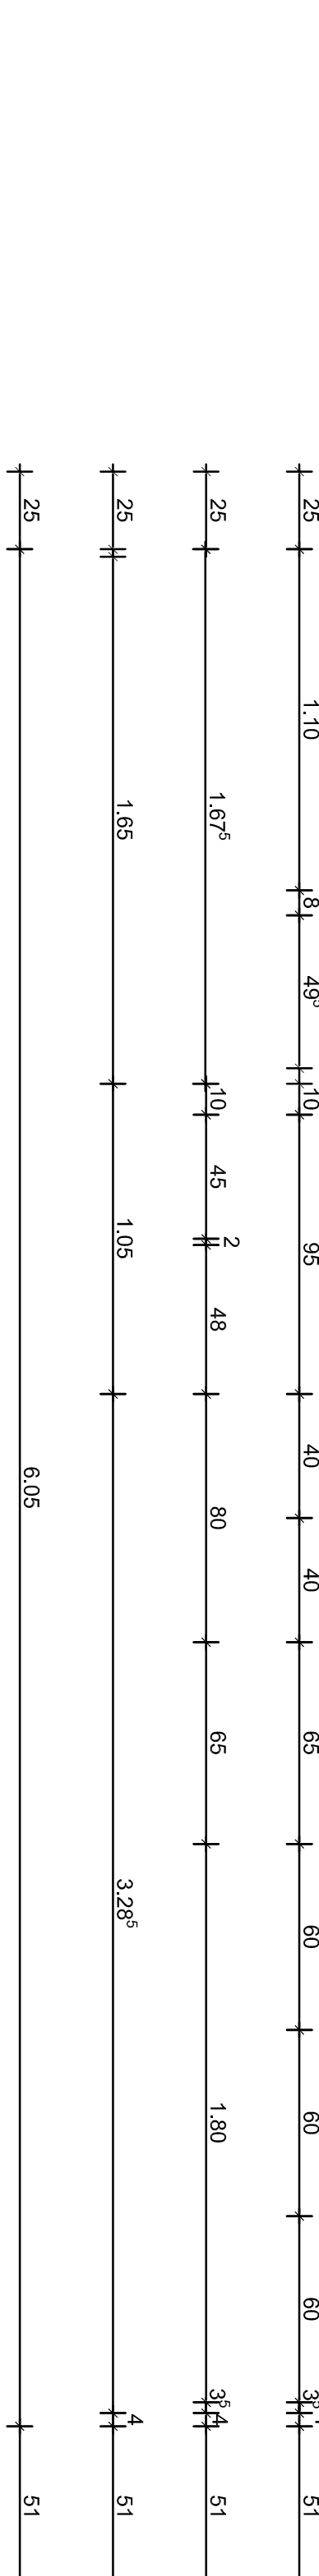[illegible]

Knappschaftskrankenhaus Bottrop
Ostfelderstraße 157 46236 Bottrop

Architekturbüro Fittkau
Architekten Ingenieure
Prosperstrasse 208
D - 46228 Bottrop
Tel.: +49 (0) 172 814 184 5
mail@fittkau-architekten.de

MASSZAB	GEZ. GBR.	ENTSTELLT	STAND	FL. OT	ZIEHPUNKTSNAME	 Sample
	GK	23.09.25	08.01.26	DIN A0	823_410_Aufnahme	
MASSZAB	1 : 20					INDEX
Grundriss - Wandabwicklungen						C