


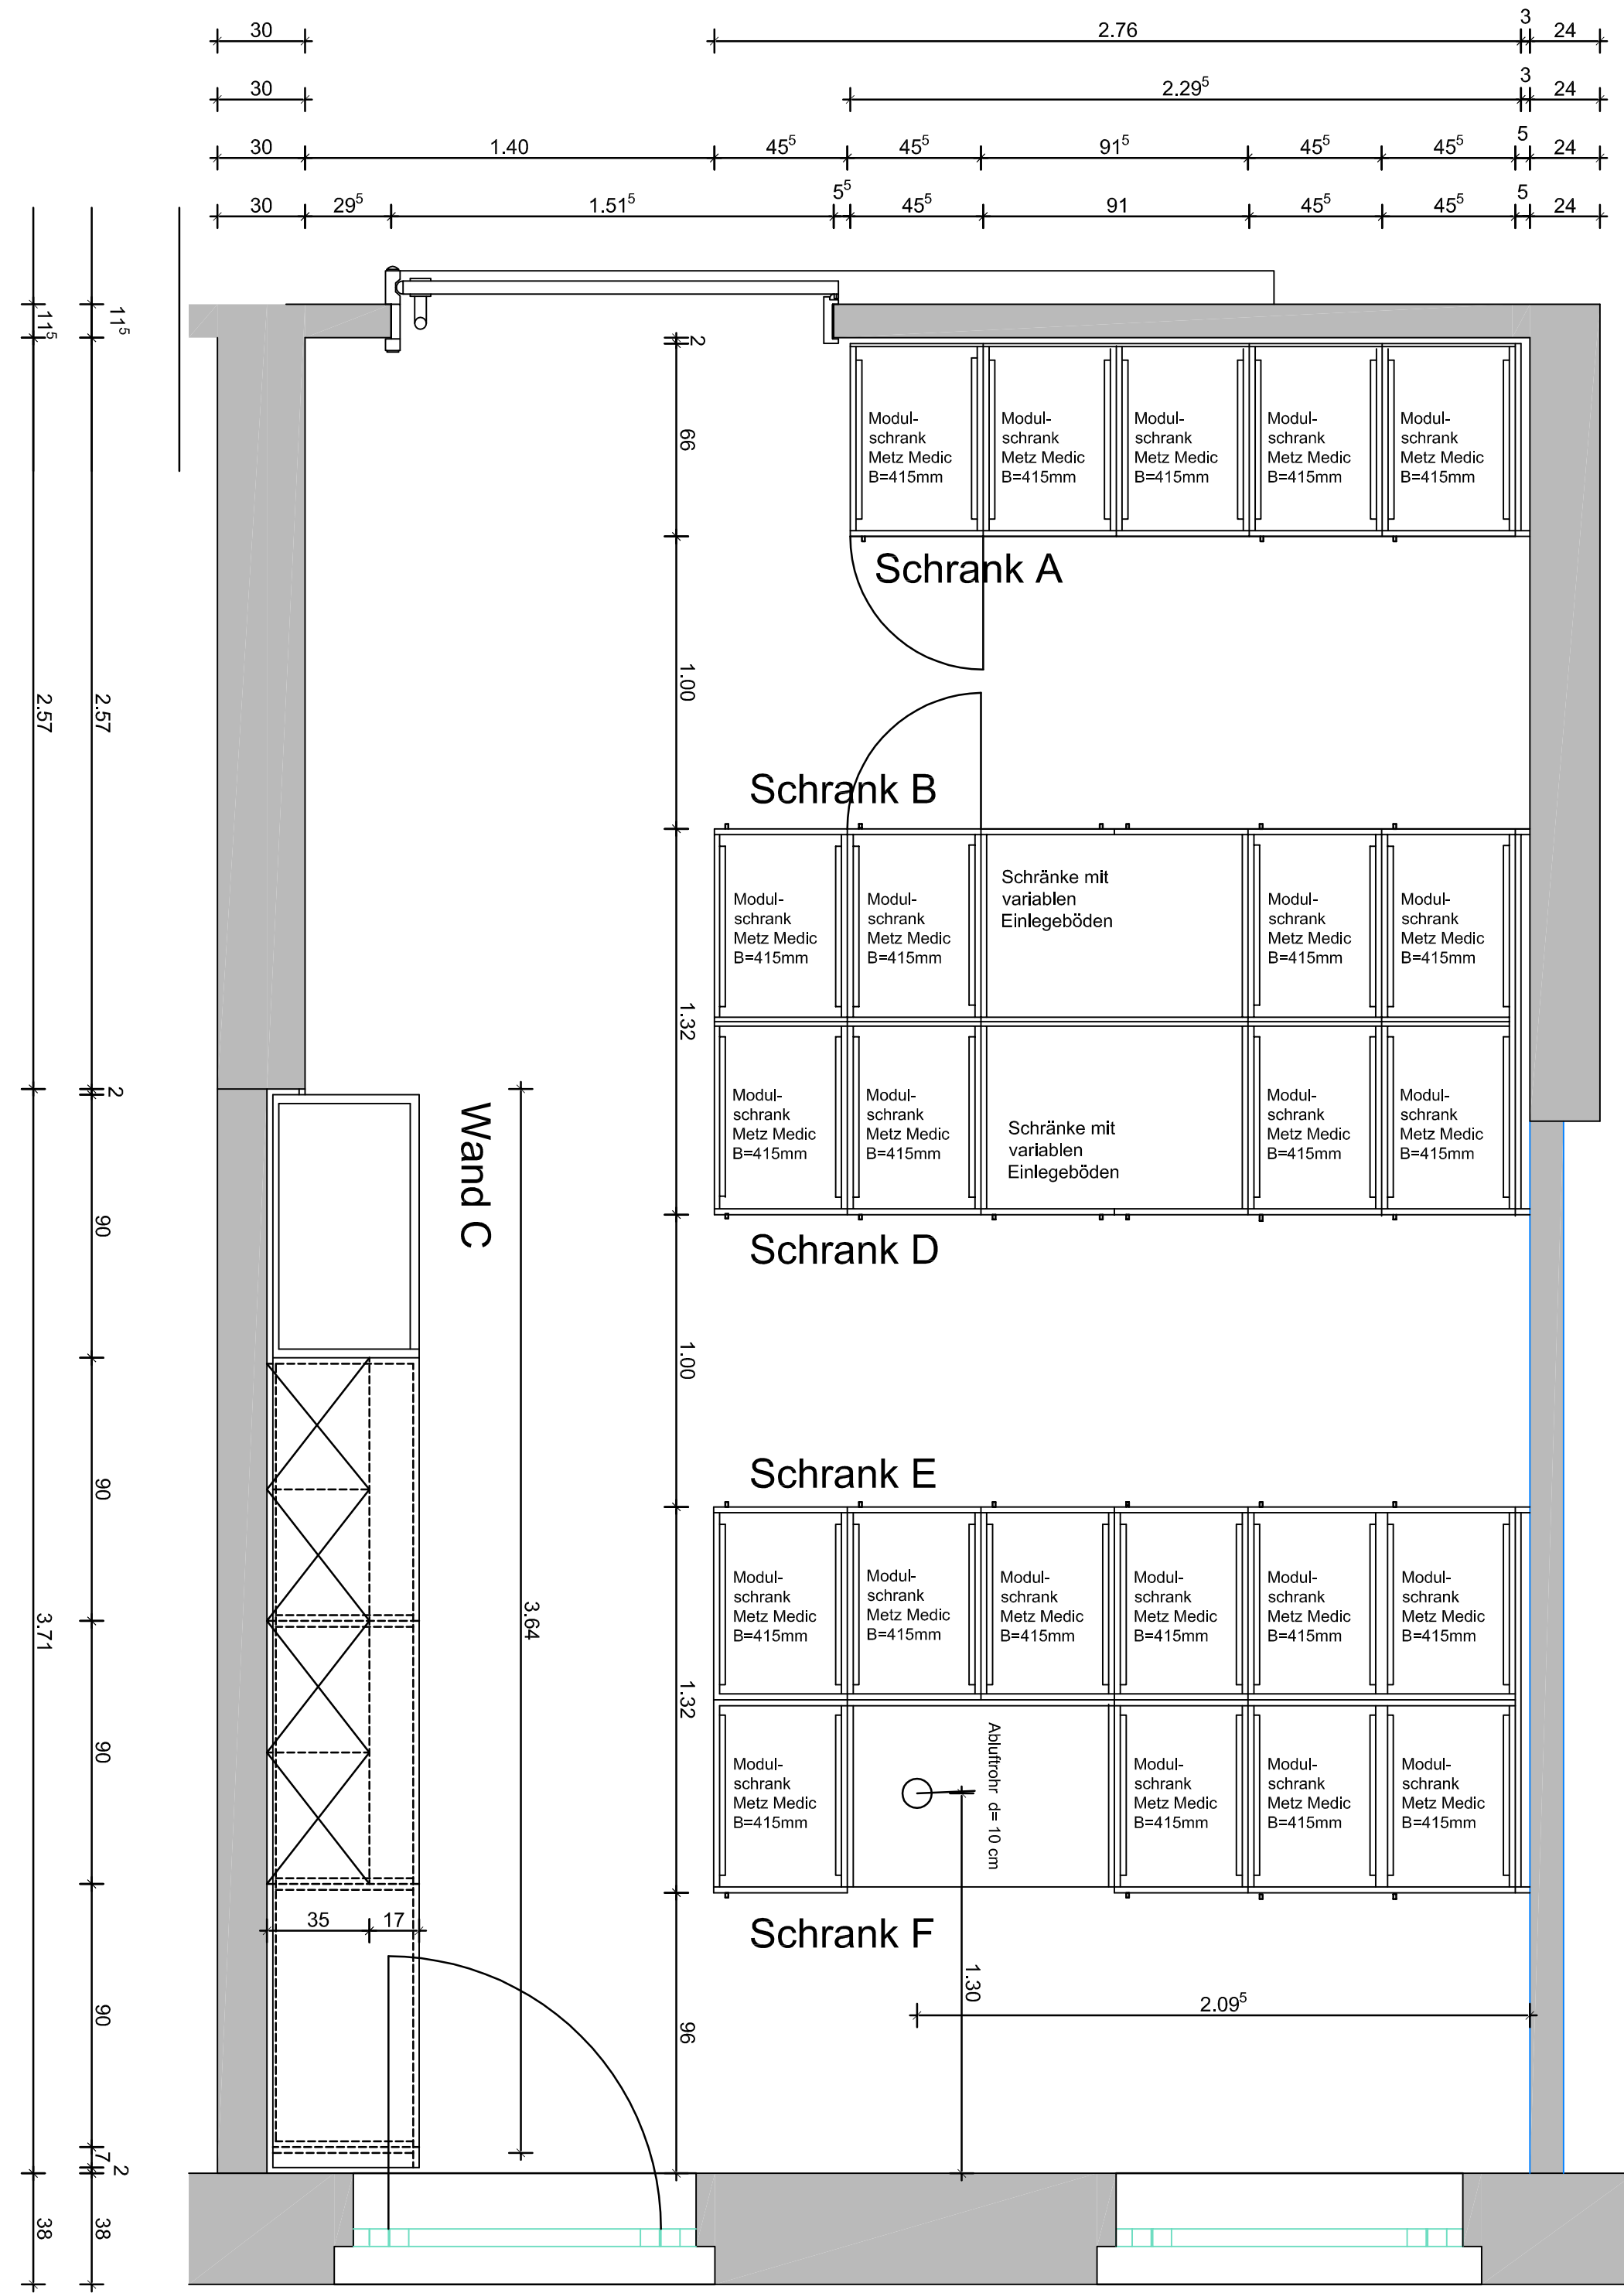


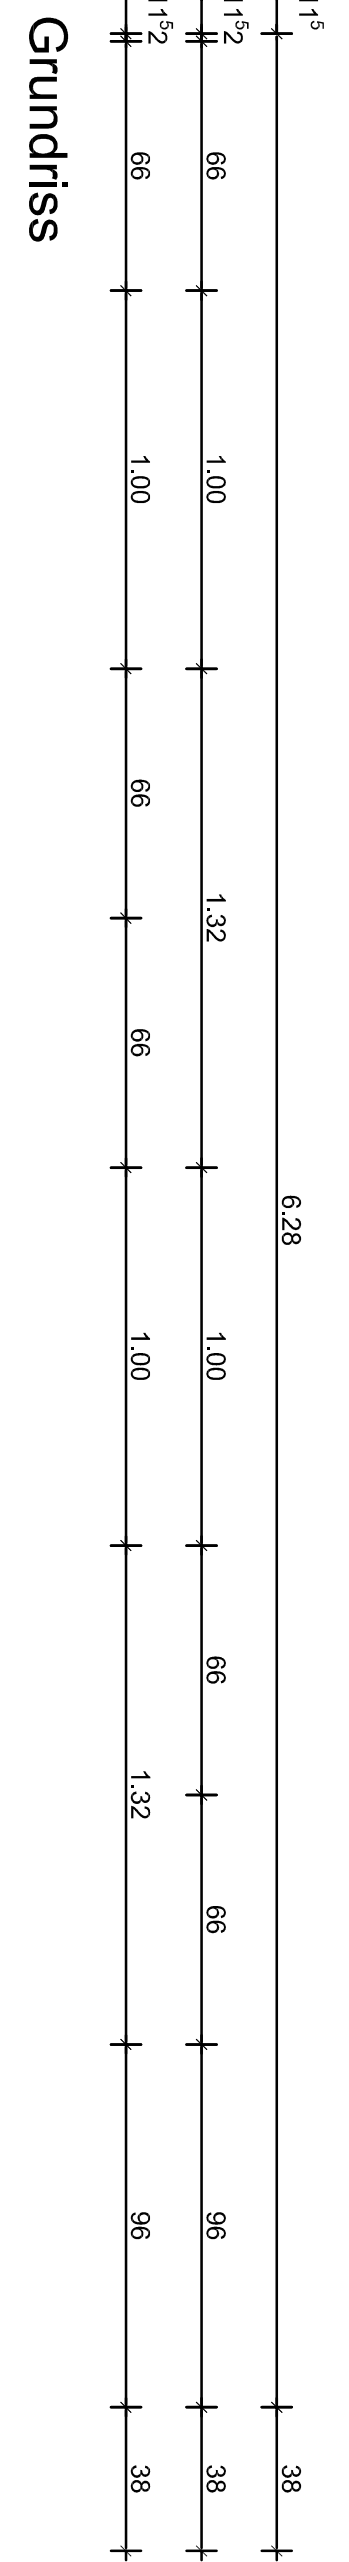

Schnitt A-A

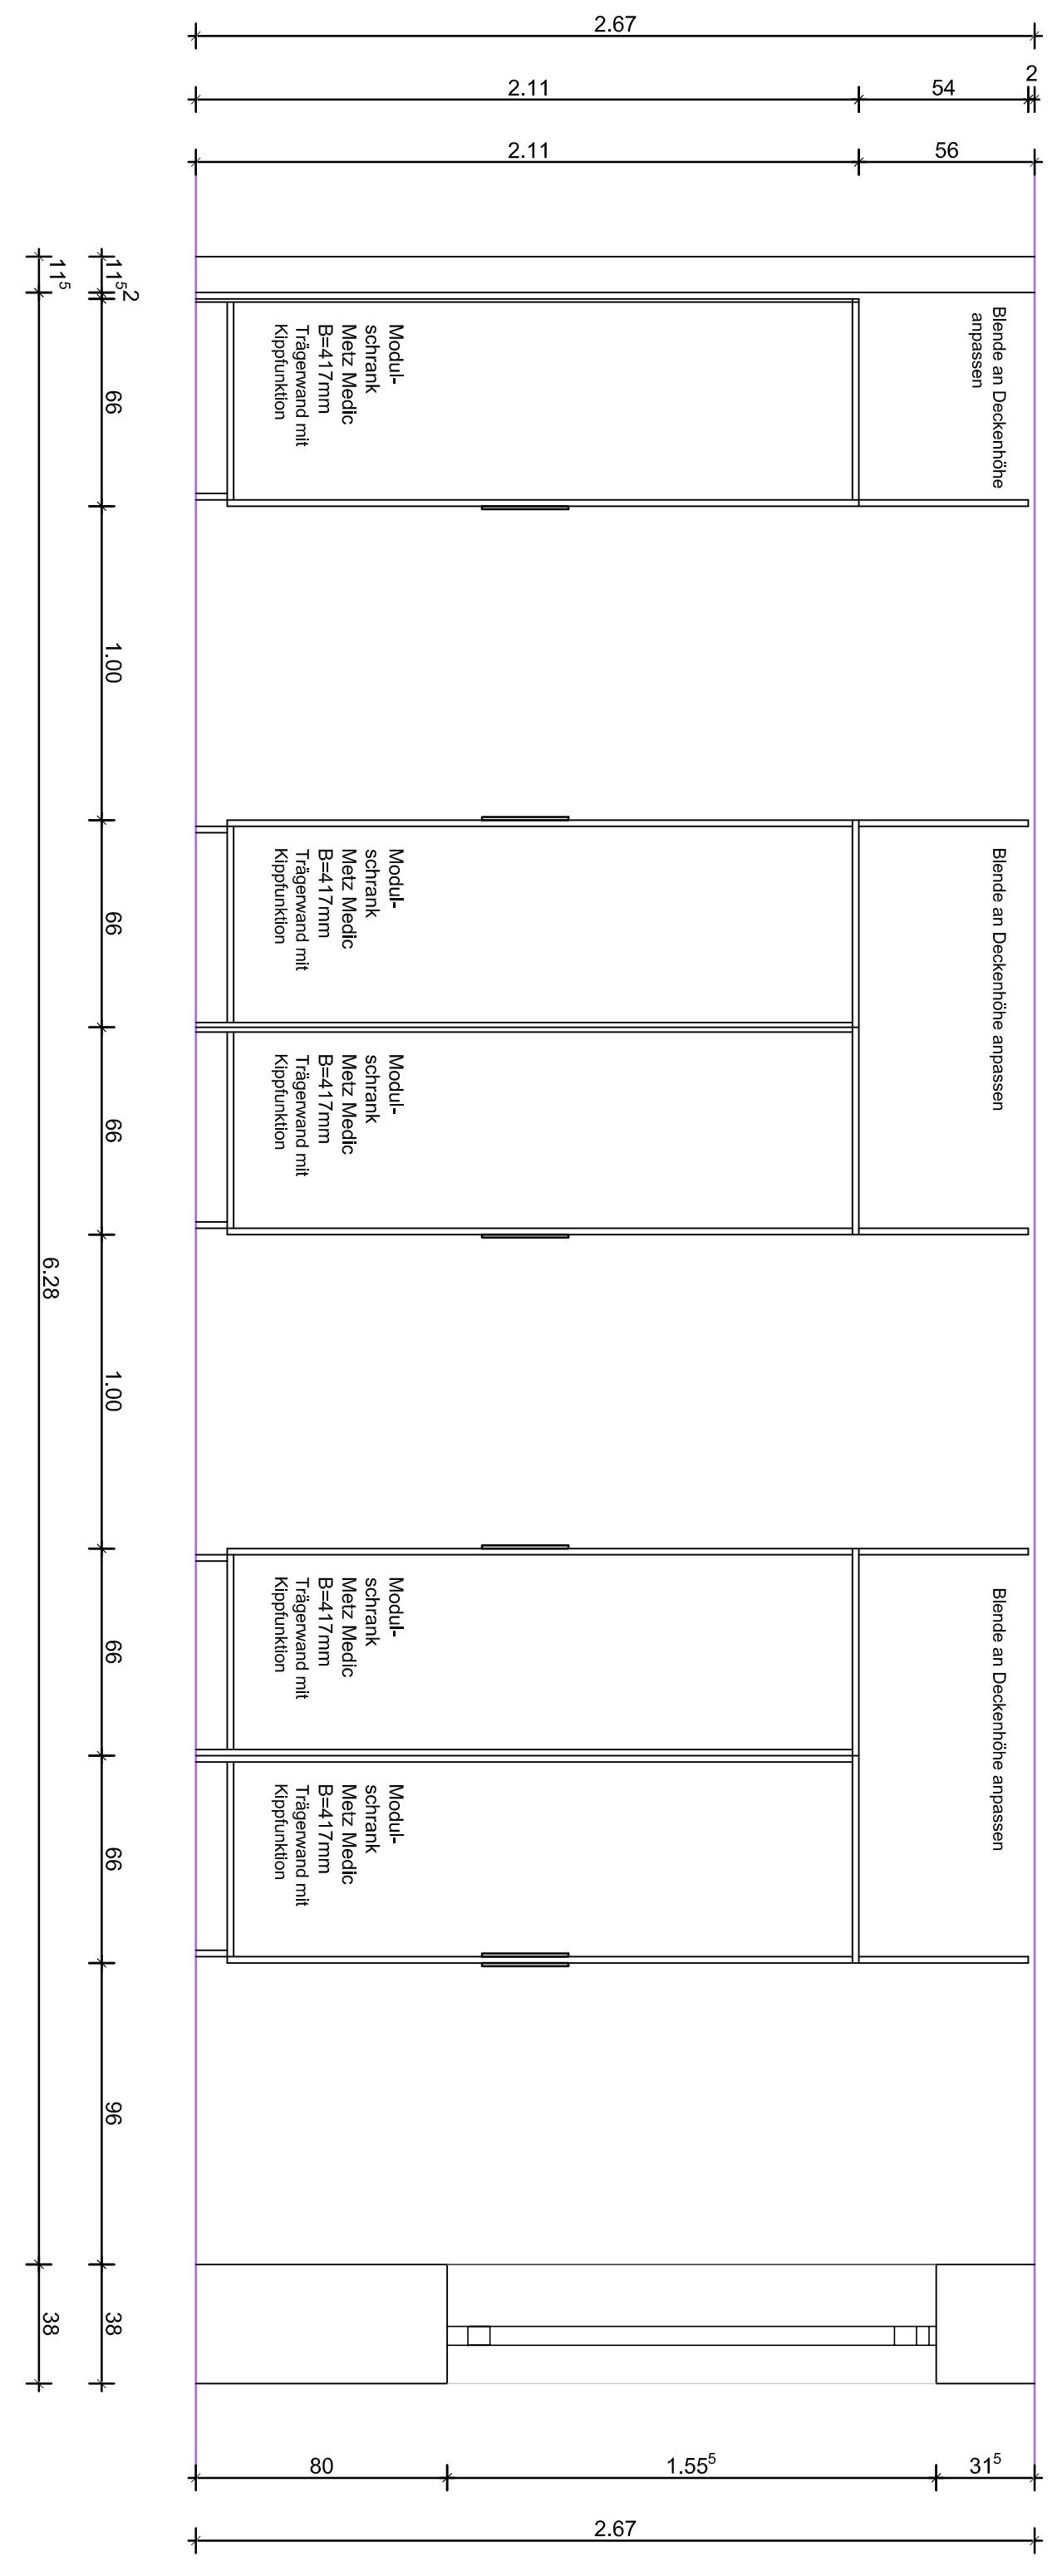


Ansicht Schrank A

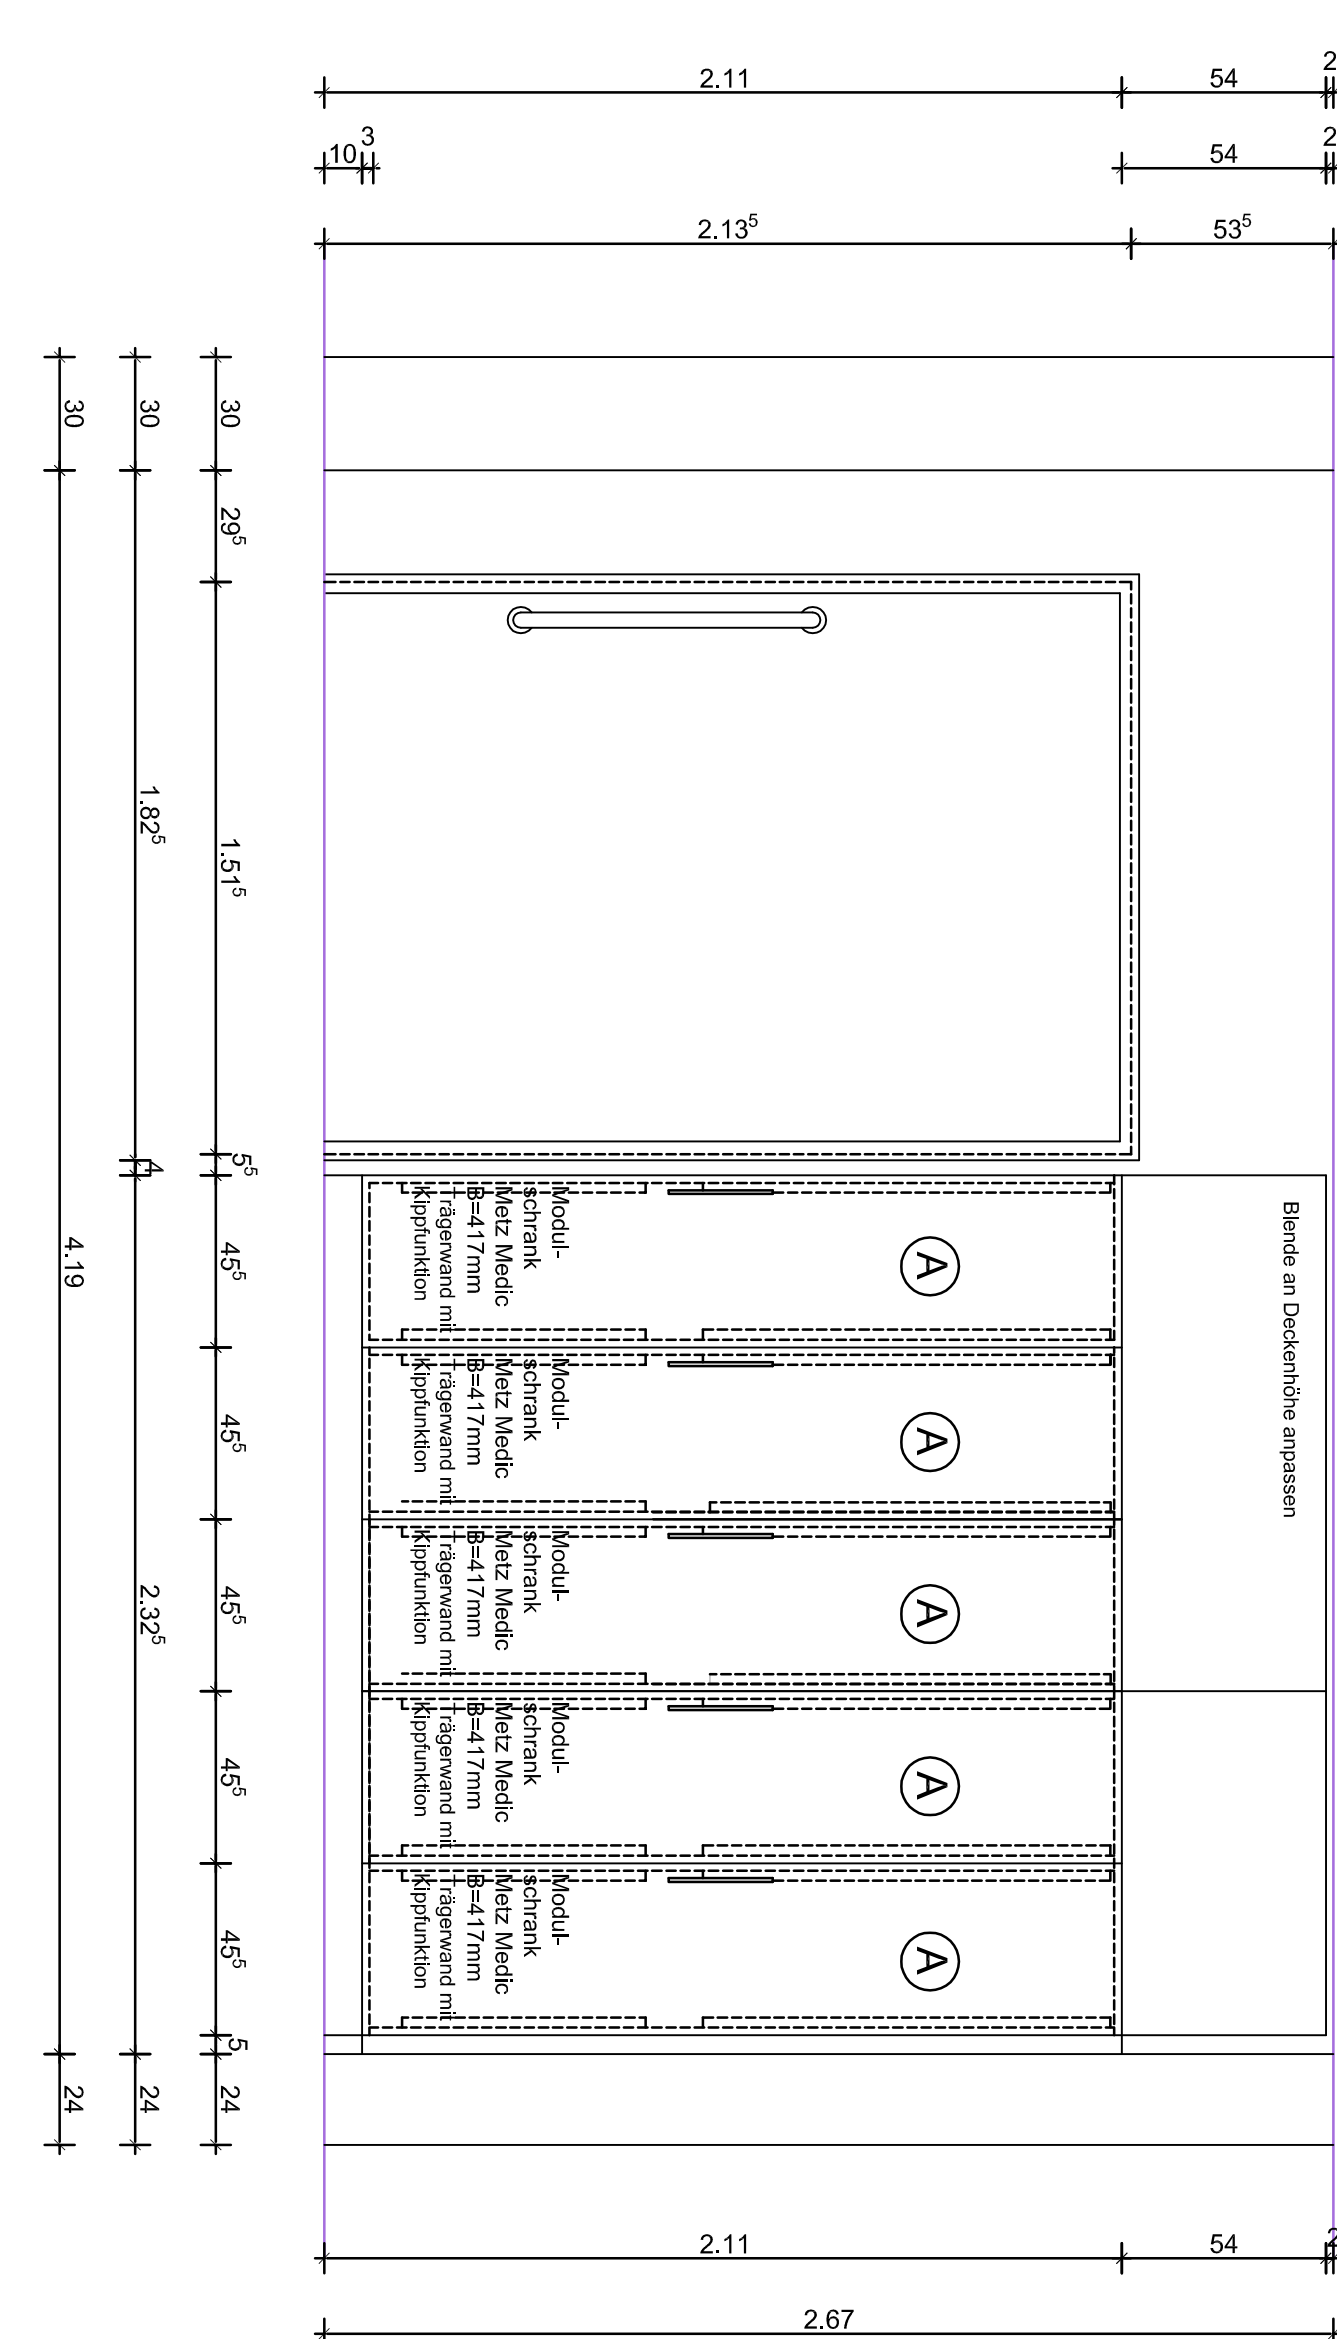


Lager  
26,75 qm


Ansicht Schrank B u. D

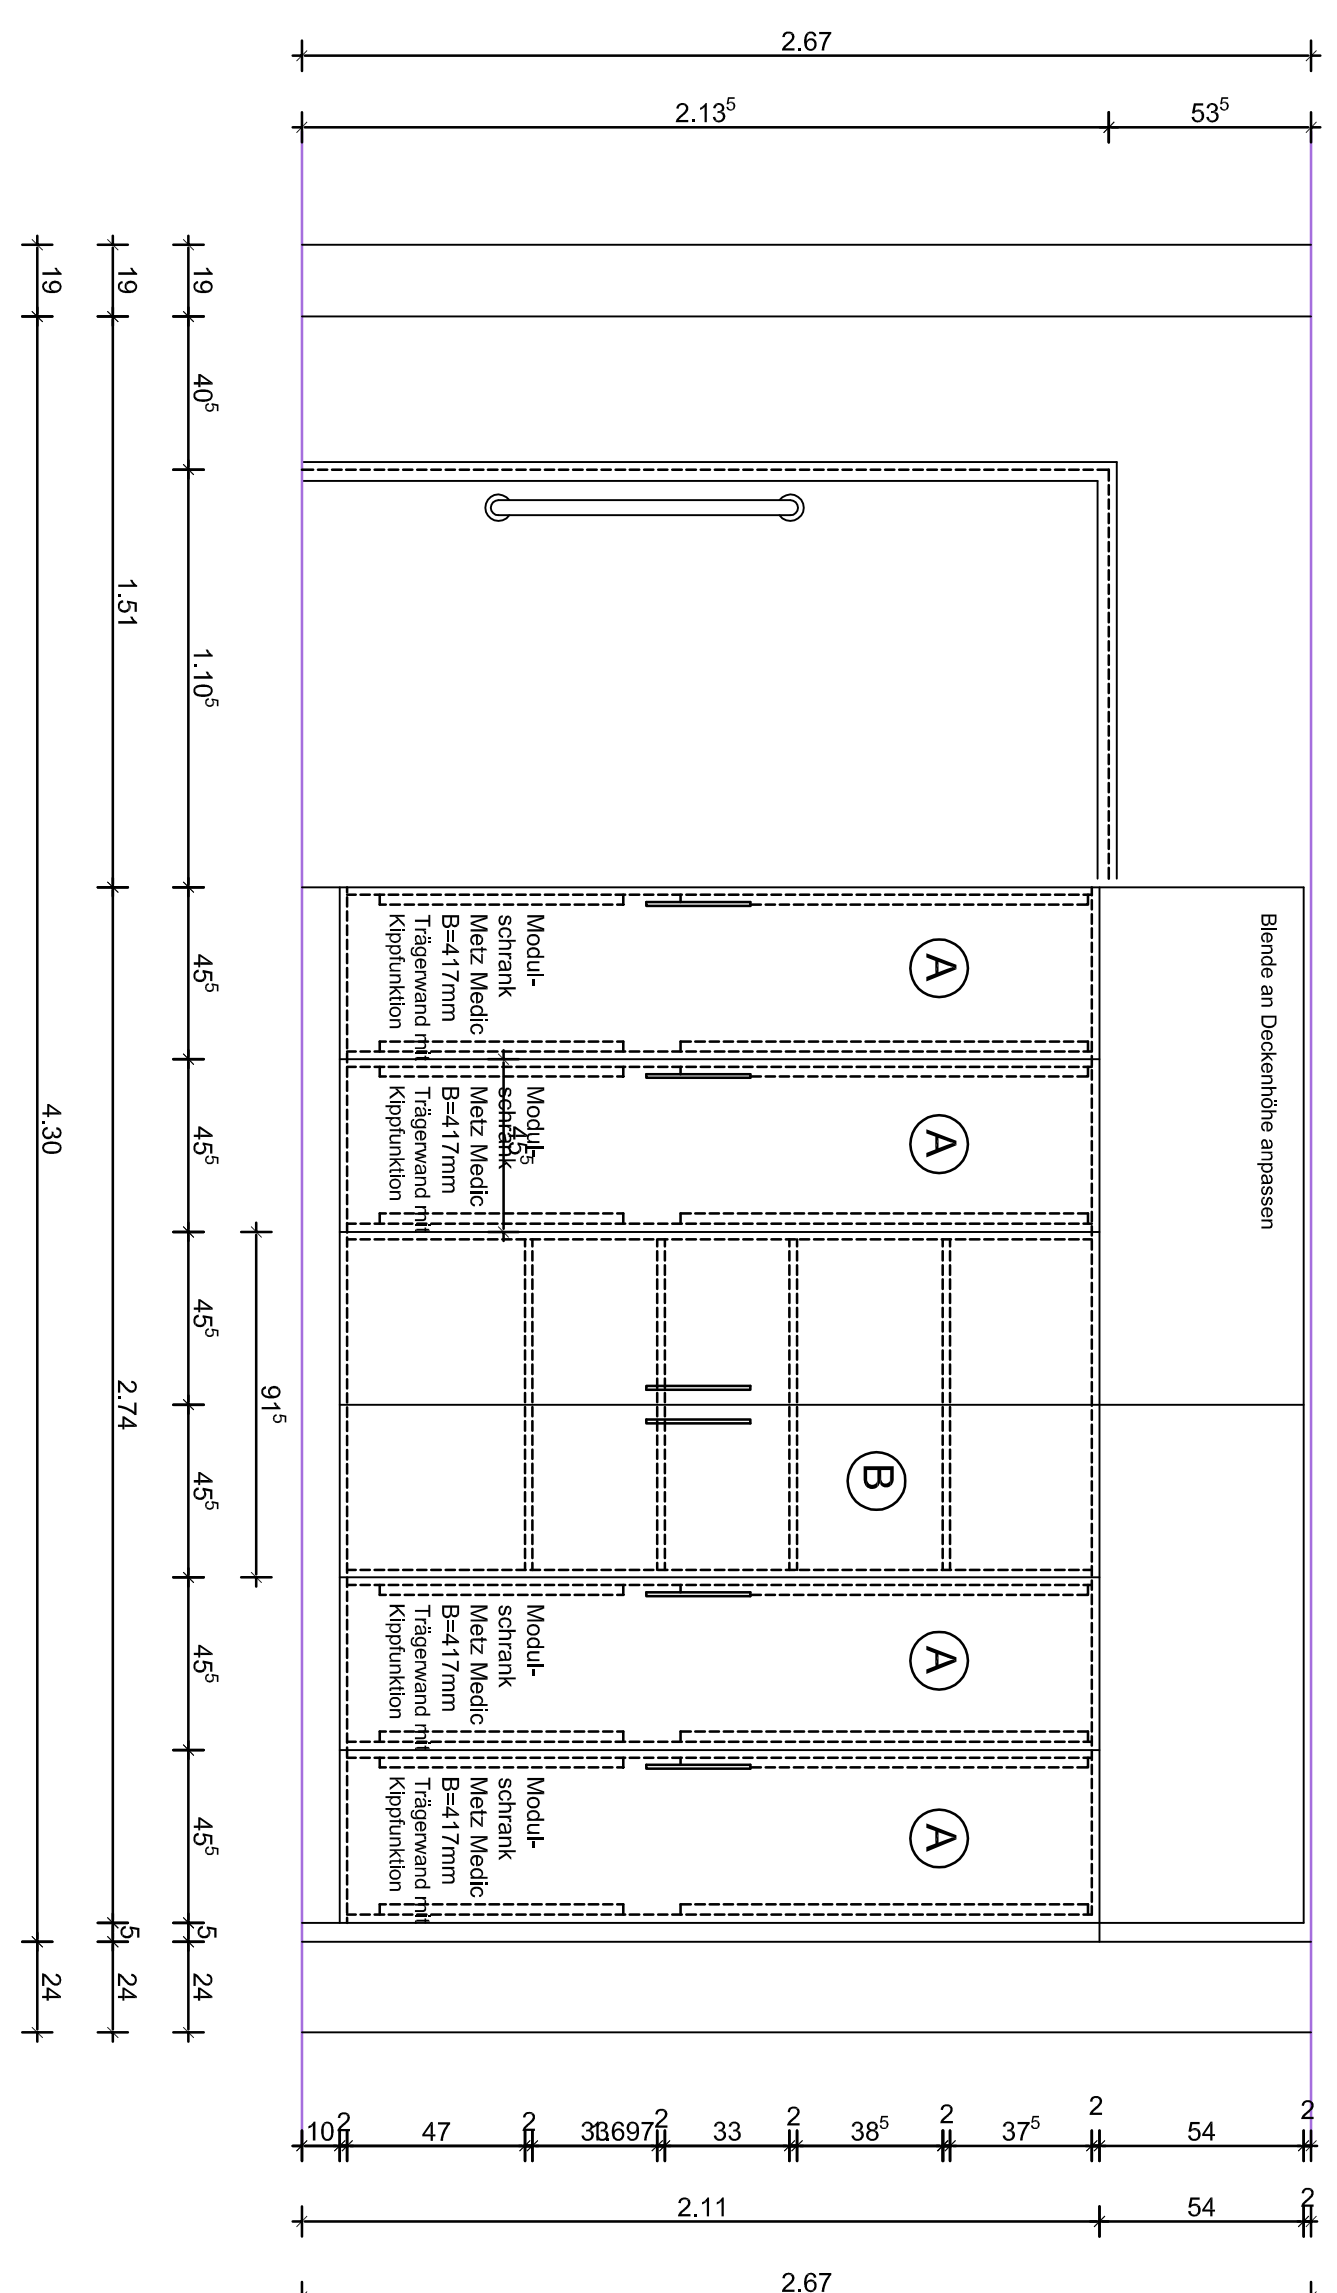


Ansicht Schrank E

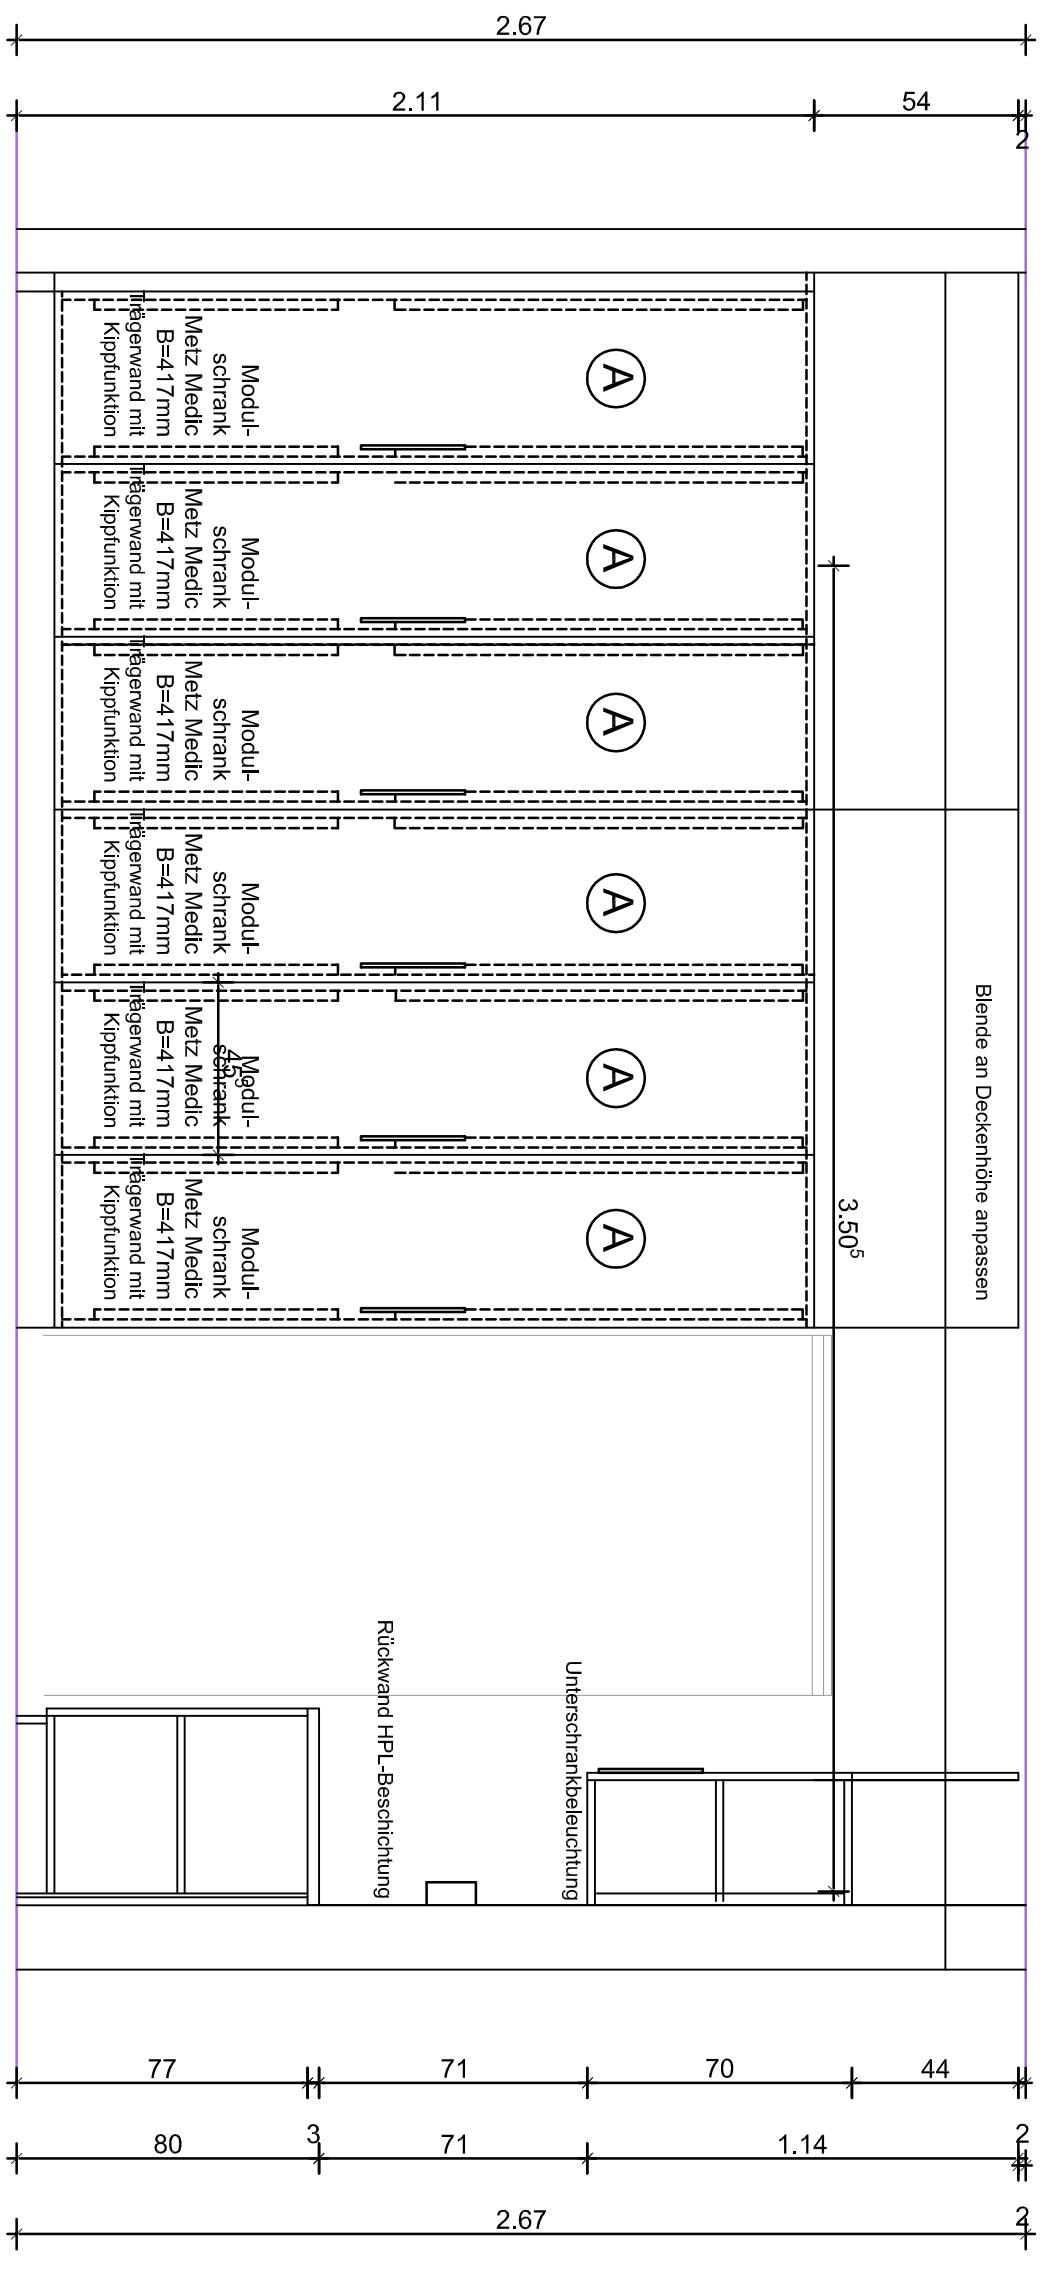

Ansicht Schrank F

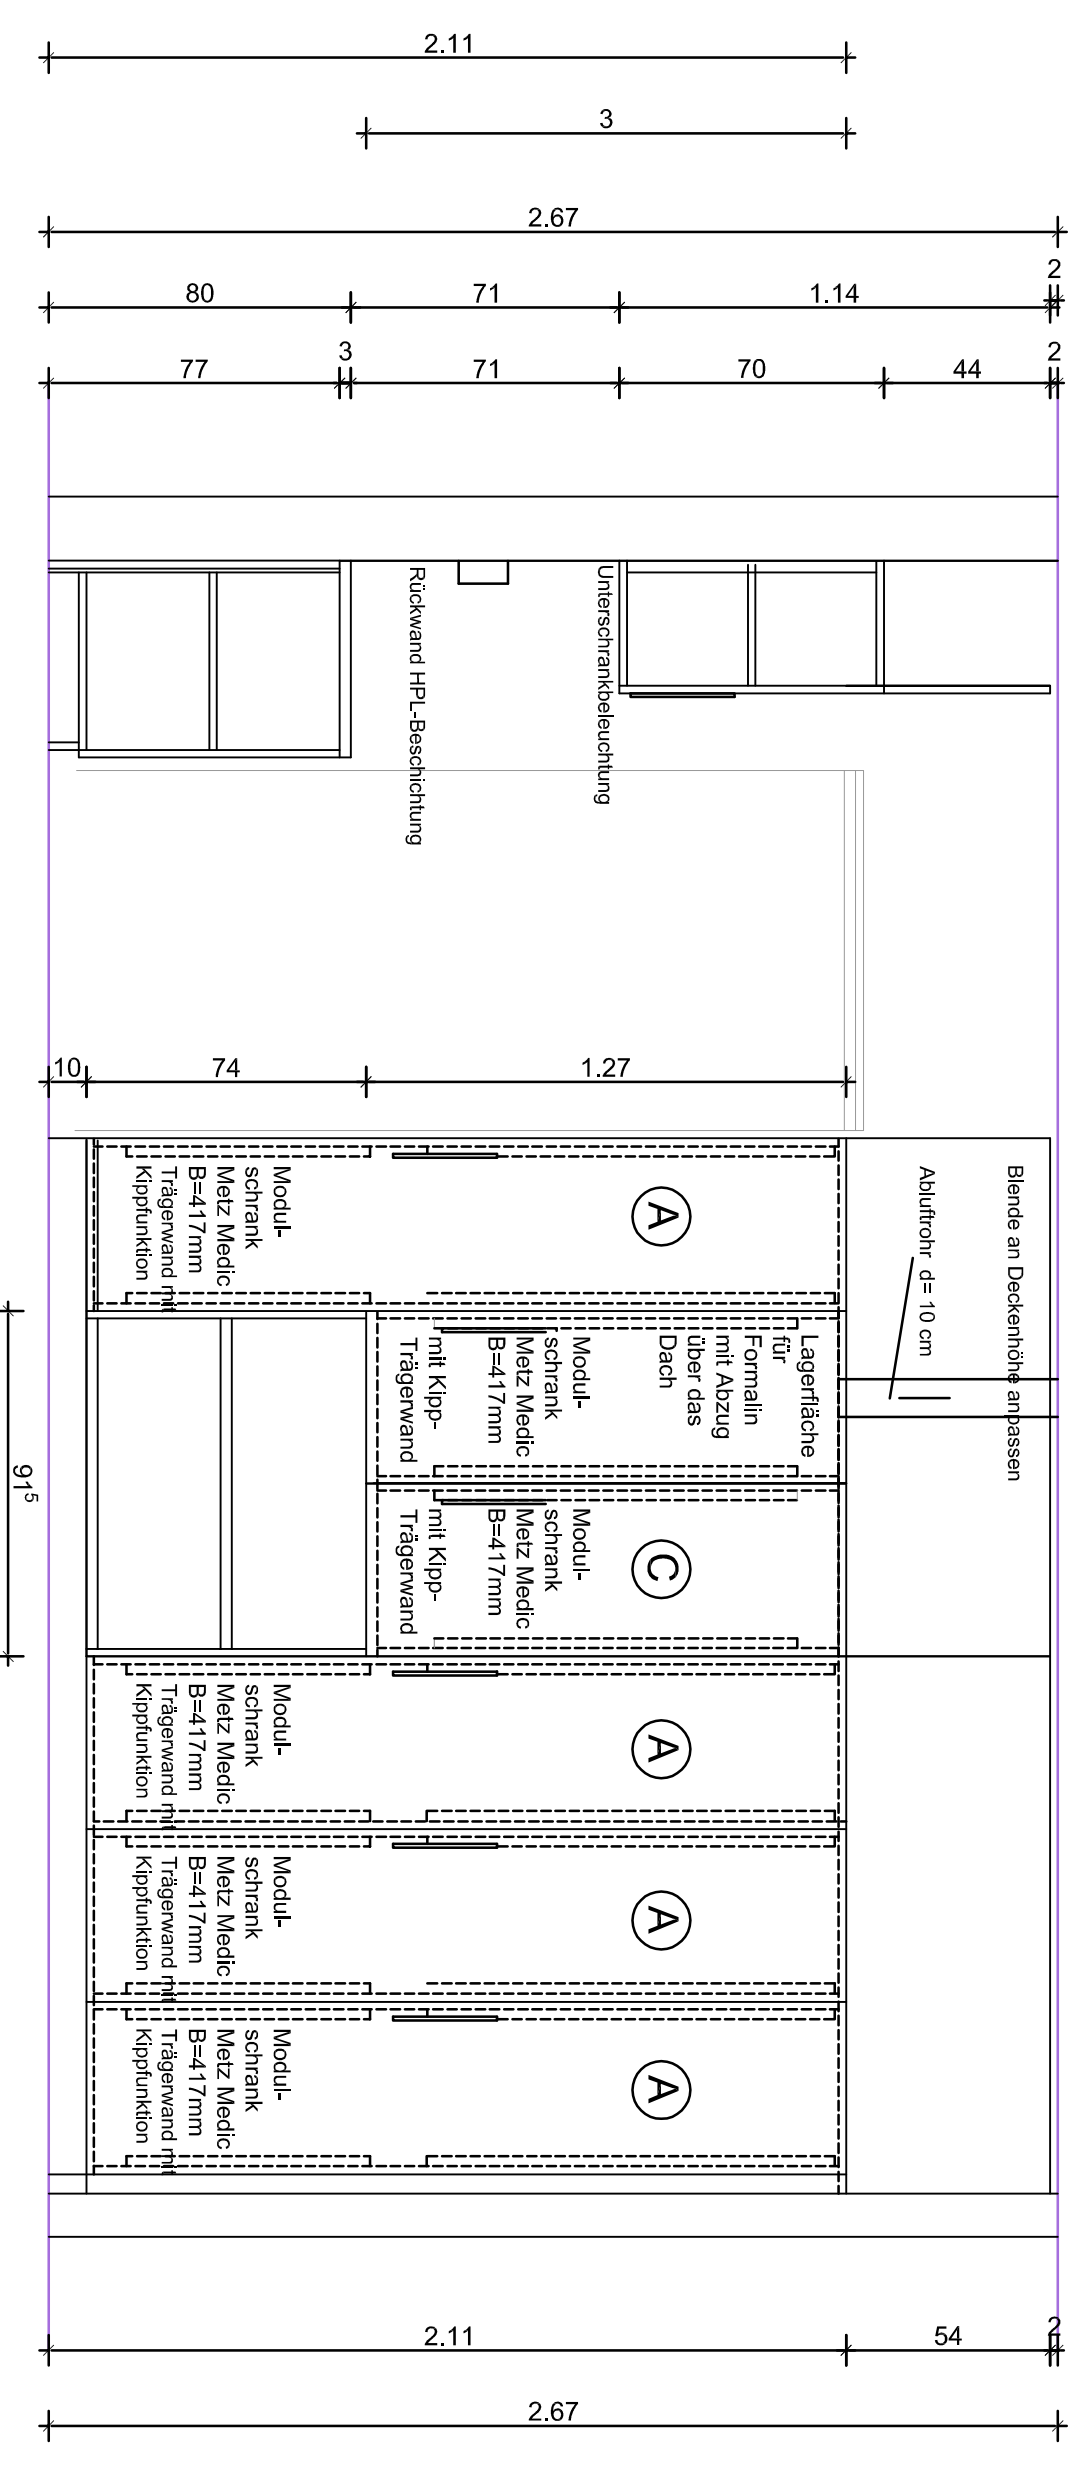

Wand C:

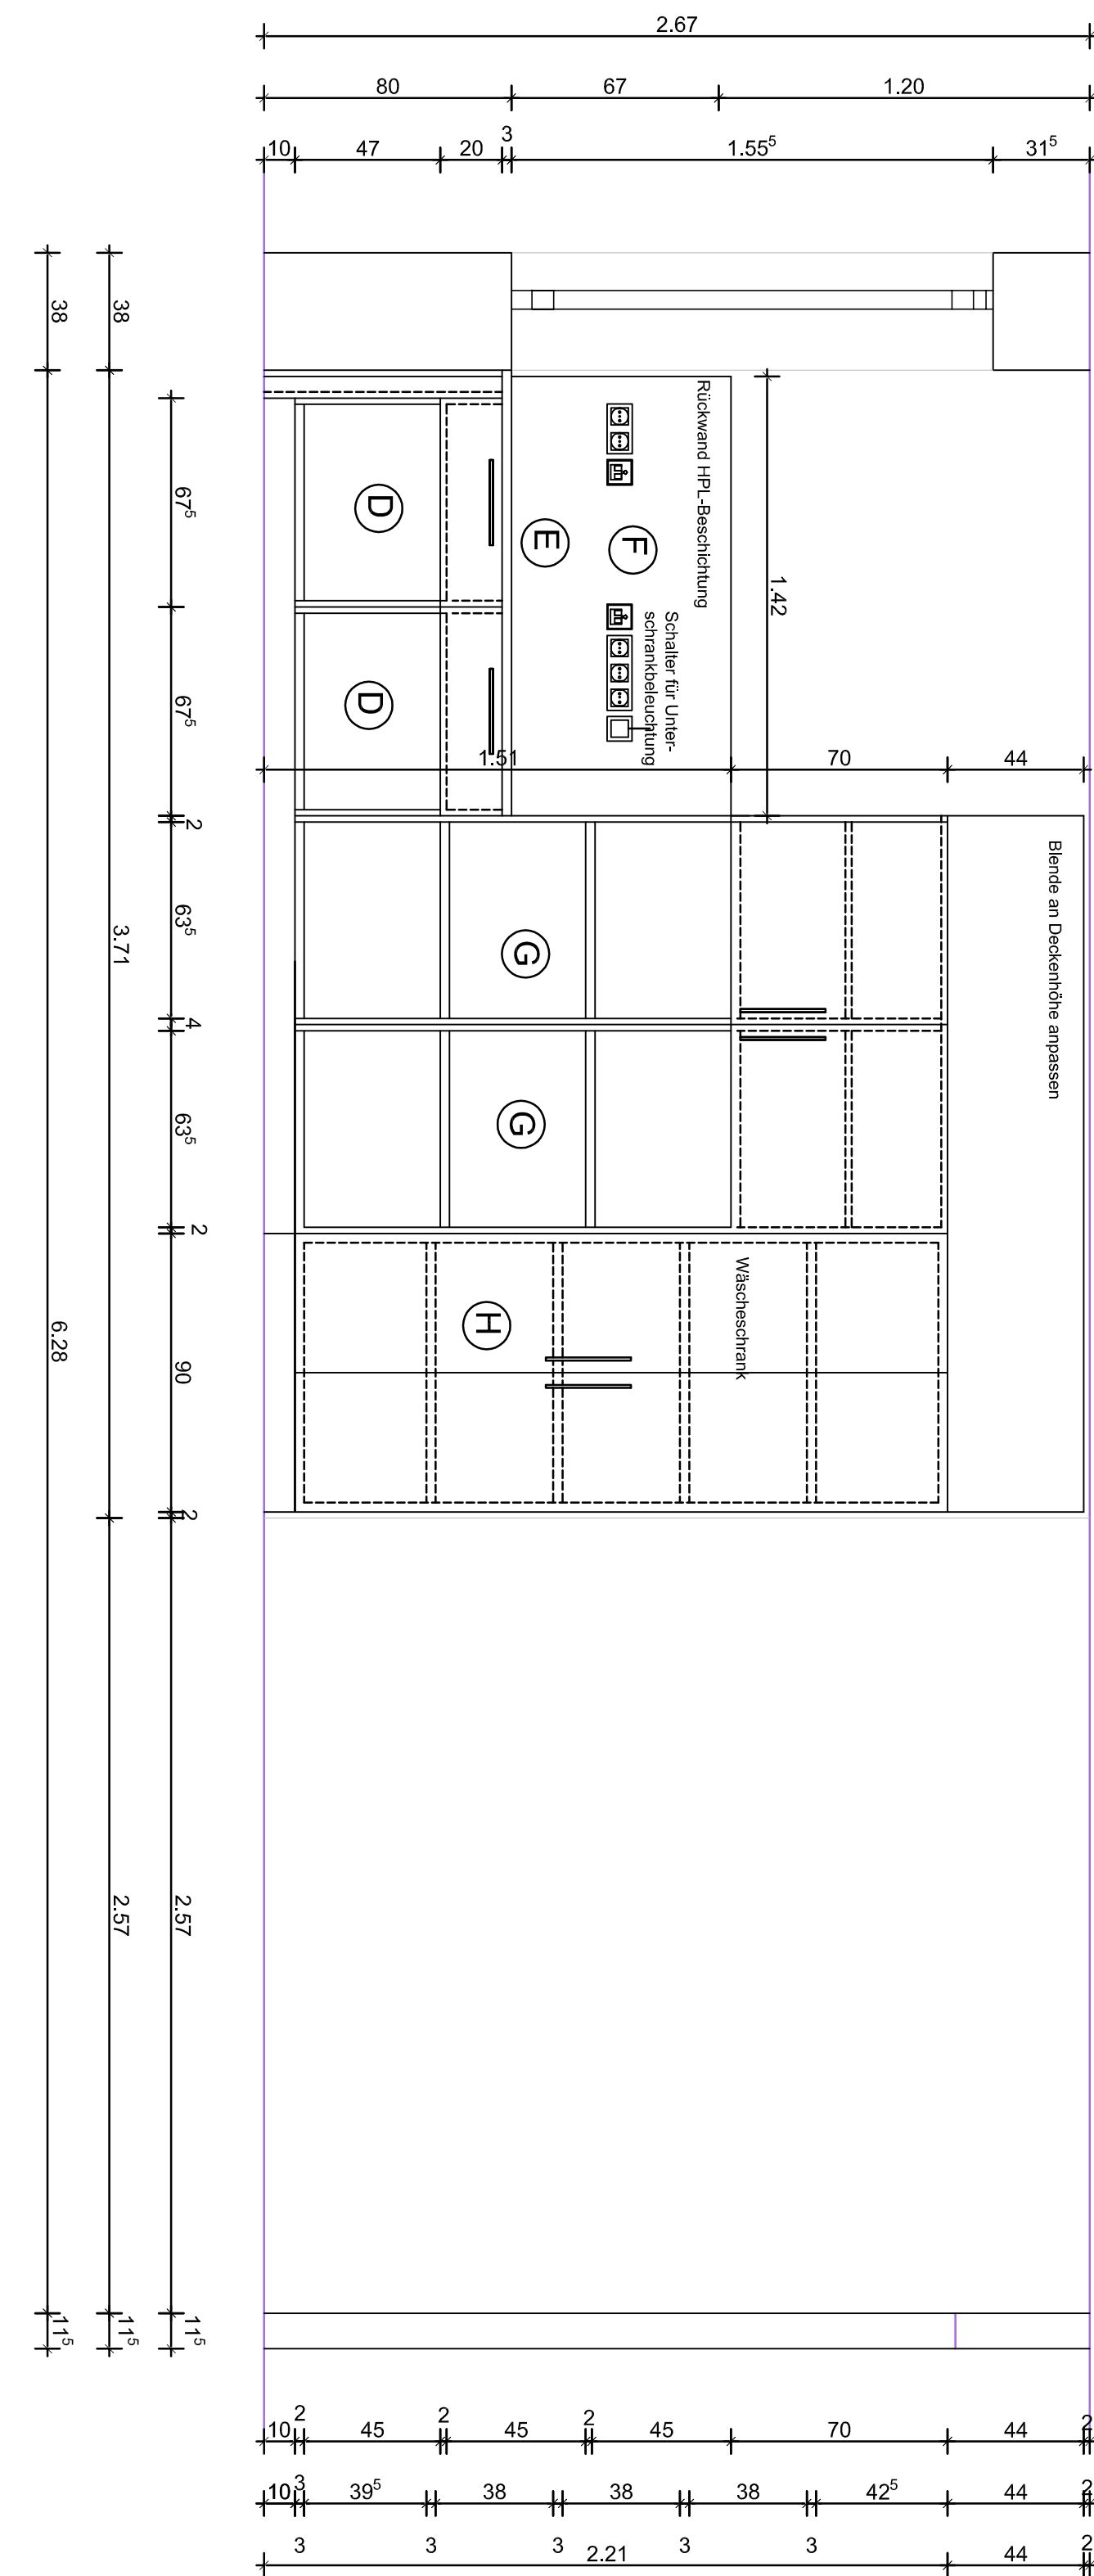

**Legende**  
- Abstände: 23 und 2 hohe Module über der Regel  
- Schrank 23 und 2 hohe Module über der Regel  
- Regale: 1 unter Modulschränken evtl. im Schrank C

|                              |  |  |  |   |  |  |  |
|------------------------------|--|--|--|---|--|--|--|
| Bauherr:                     |  |  |  | Knappschrittkrankenhaus Bottrop<br>Osterfelderstraße 157 46236 Bottrop                                                            |  |  |  |
| Baureihe:                    |  |  |  | Einrichtung einer Abteilung für Endoskopie                                                                                        |  |  |  |
| Architekt:                   |  |  |  | Architekturbüro Fittkau<br>Friedrichstraße 206<br>D-46236 Bottrop<br>Tel.: +49 (0) 172 814 184 5<br>mailto:fittkau-architekten.de |  |  |  |
| Gezeichnet:                  |  |  |  | ZEICHNUNGSNAME<br>823_412_Lager                                                                                                   |  |  |  |
| Datum:                       |  |  |  | C   |  |  |  |
| Maßstab:                     |  |  |  | 1 : 20   |  |  |  |
| Grundriss - Wandabwicklungen |  |  |  |   |  |  |  |