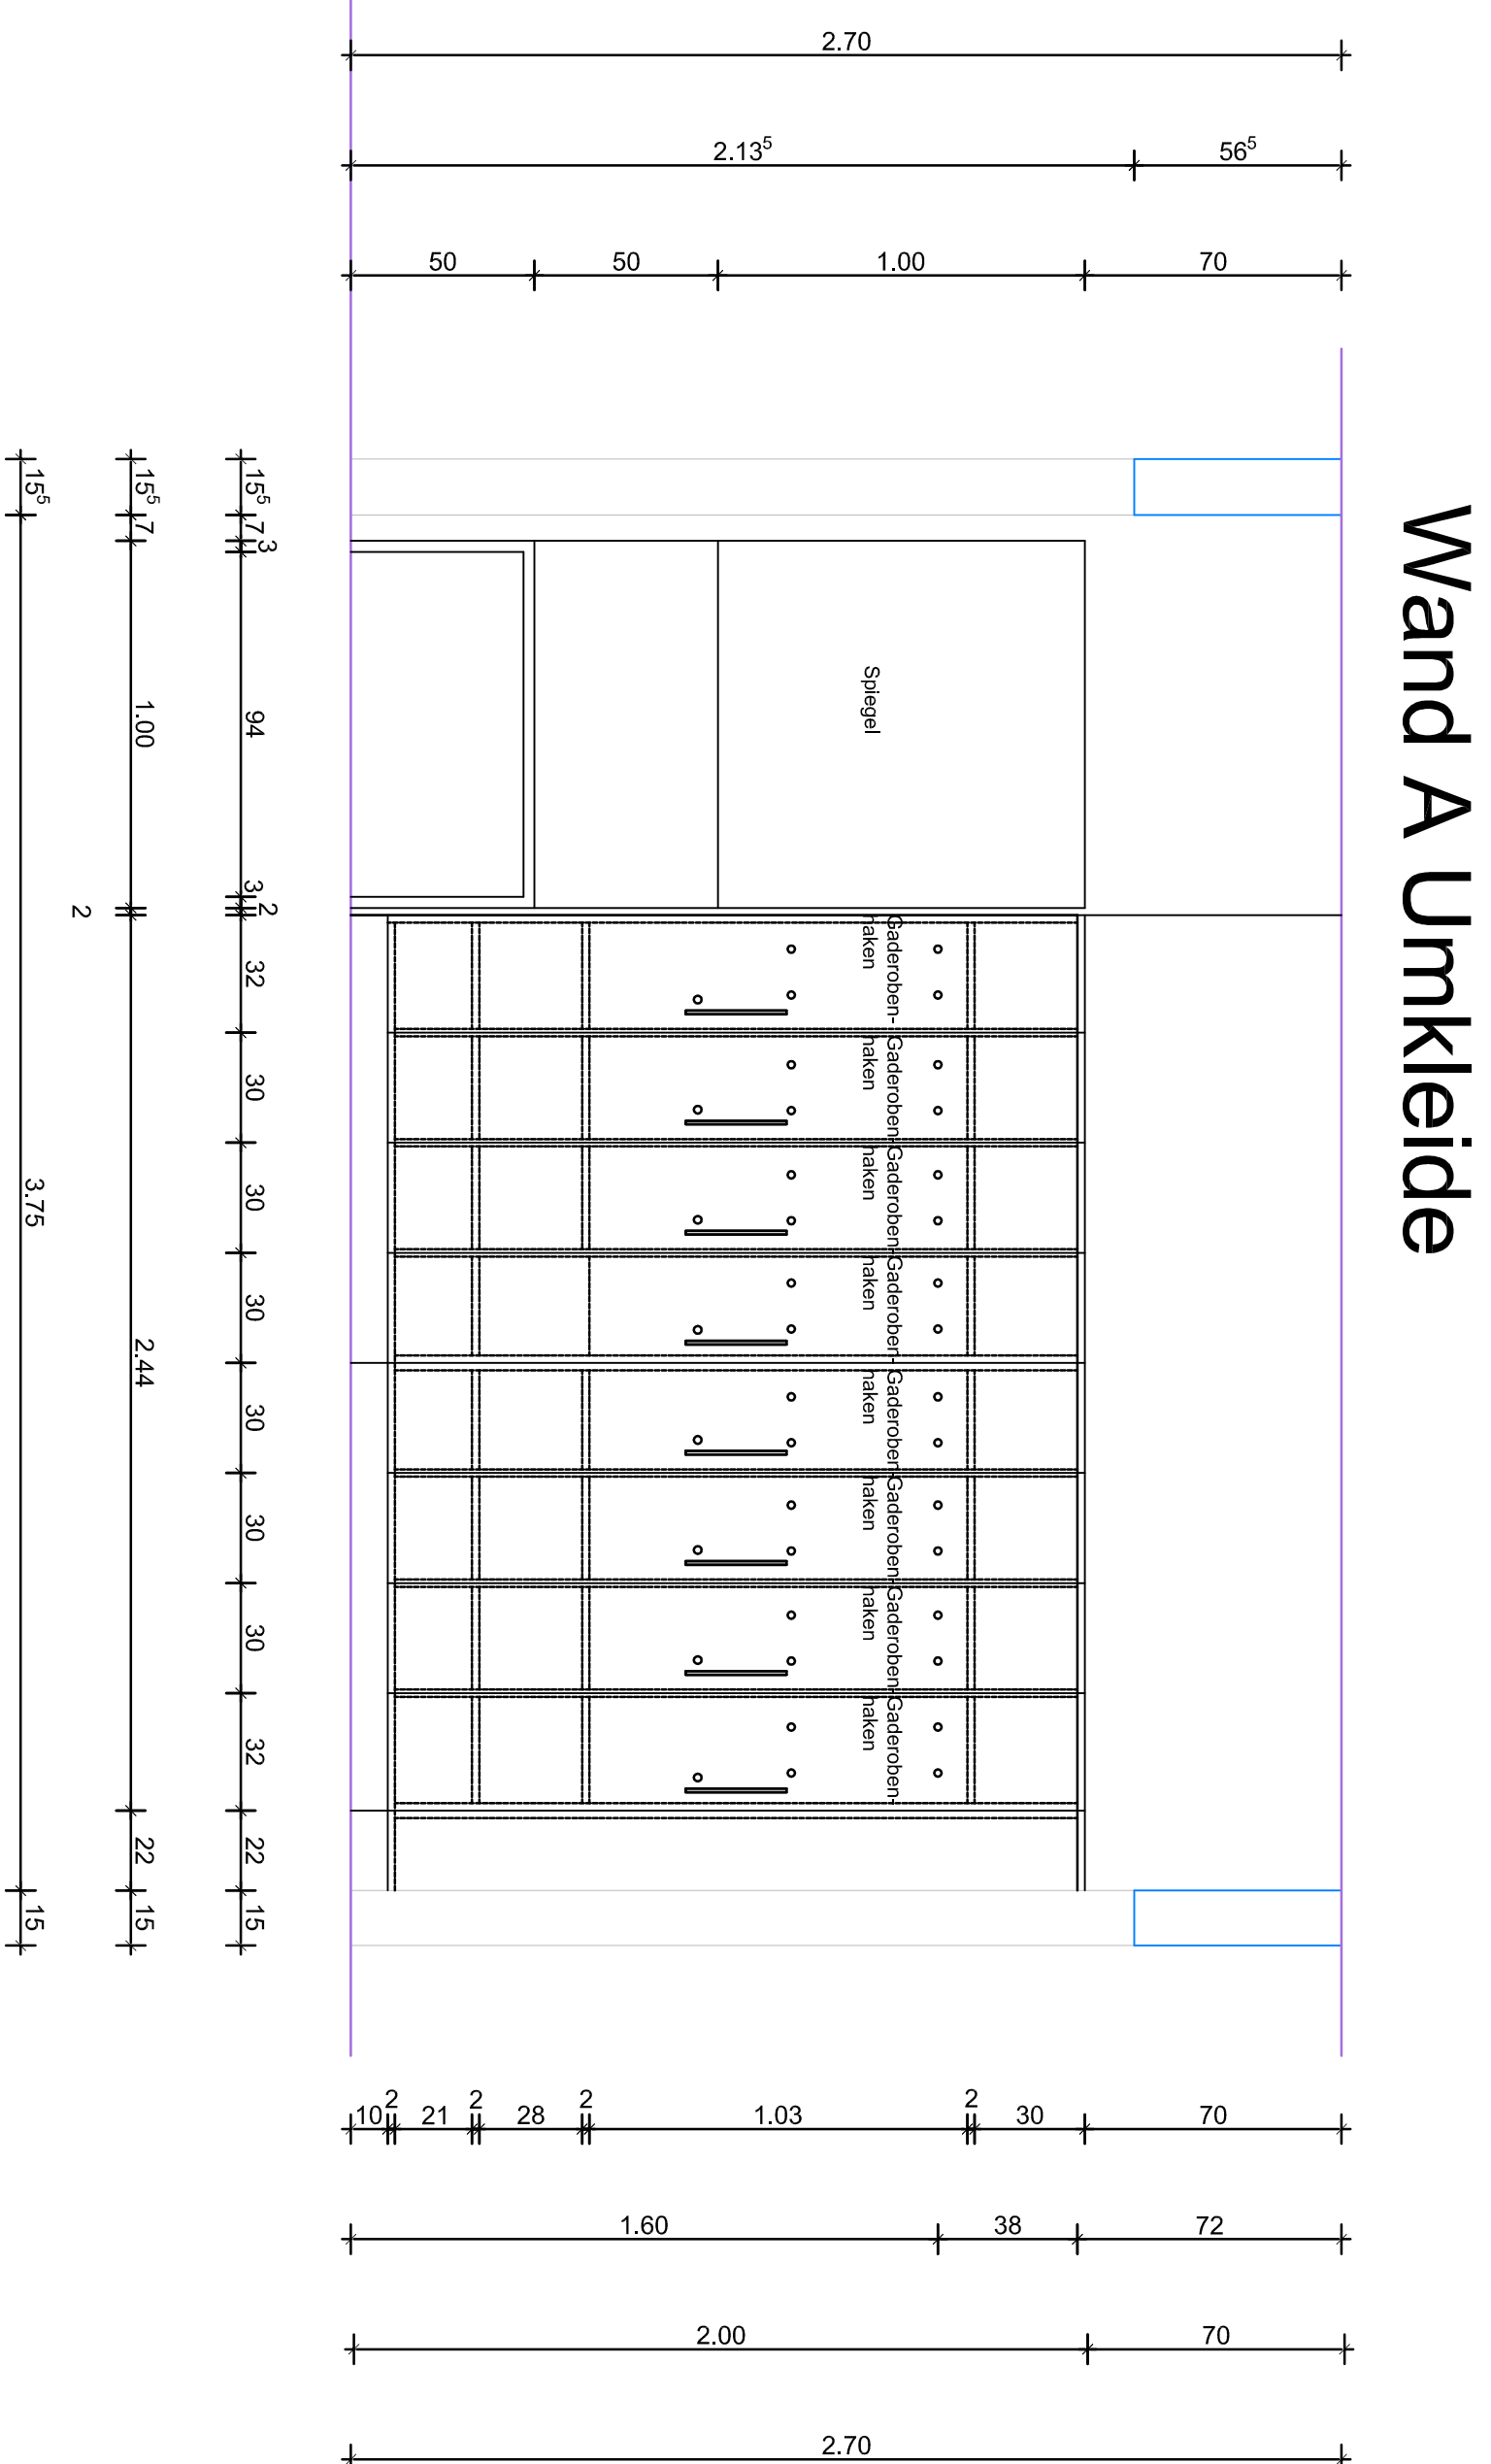
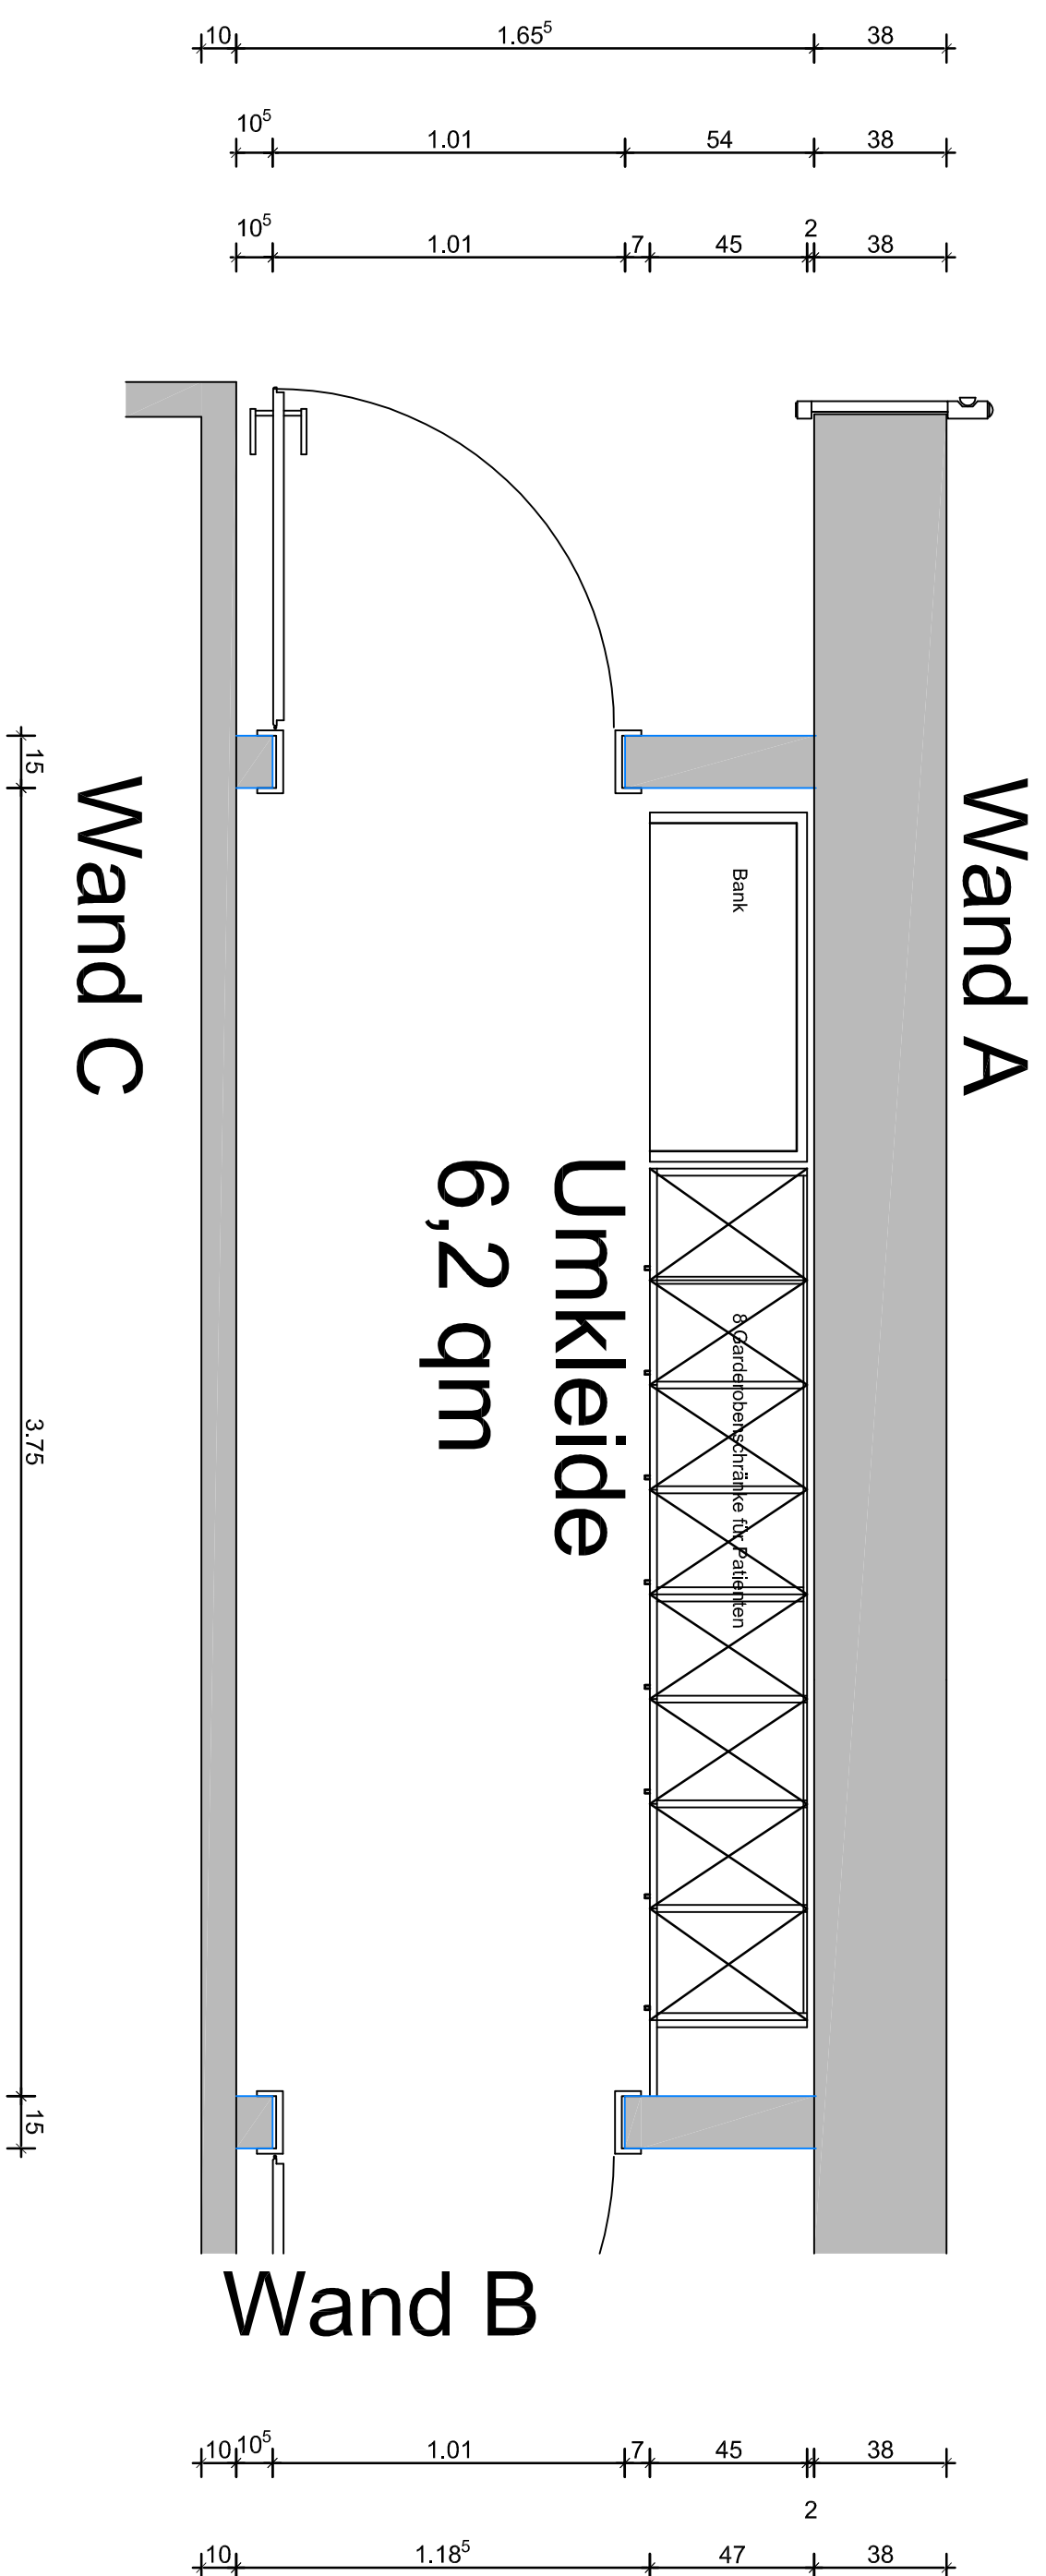
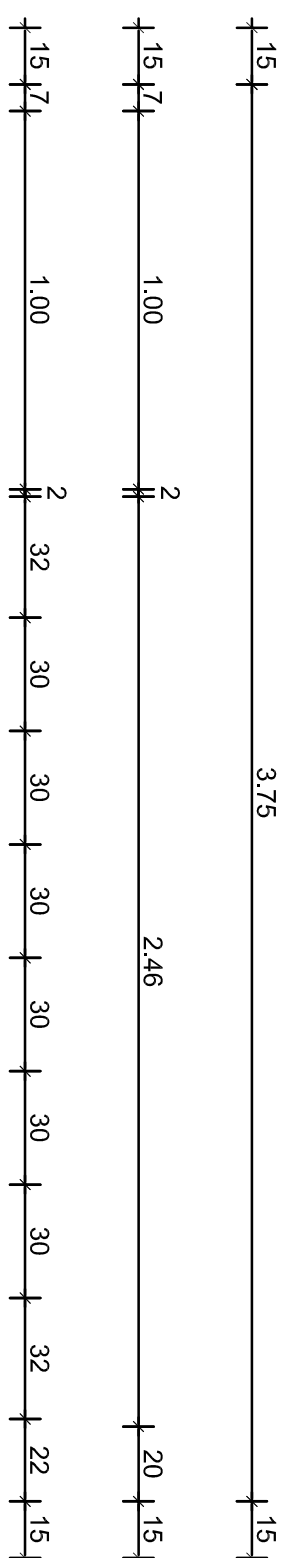
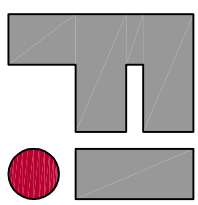


[illegible]

Bergmannsheil und Kinderklinik GmbH
Schermerweg 4
45894 Gelsenkirchen

Umbau und Erweiterung der Notaufnahme
mit neuer Liegendanfahrt

		Architekturbüro Fittkau Architekten Ingenieure Prosperstrasse 208 D-46238 Bottrop mail@fittkau-architekten.de	
Architekt:		1 : 20	
GEZ. GEPR.	ERSTELLT	STAND	PLOT
GK	26.08.25	22.11.25	DIN A1
MASSTAB		BAUTEIL	
1 : 20		Grundriss - Wandabwicklungen	