
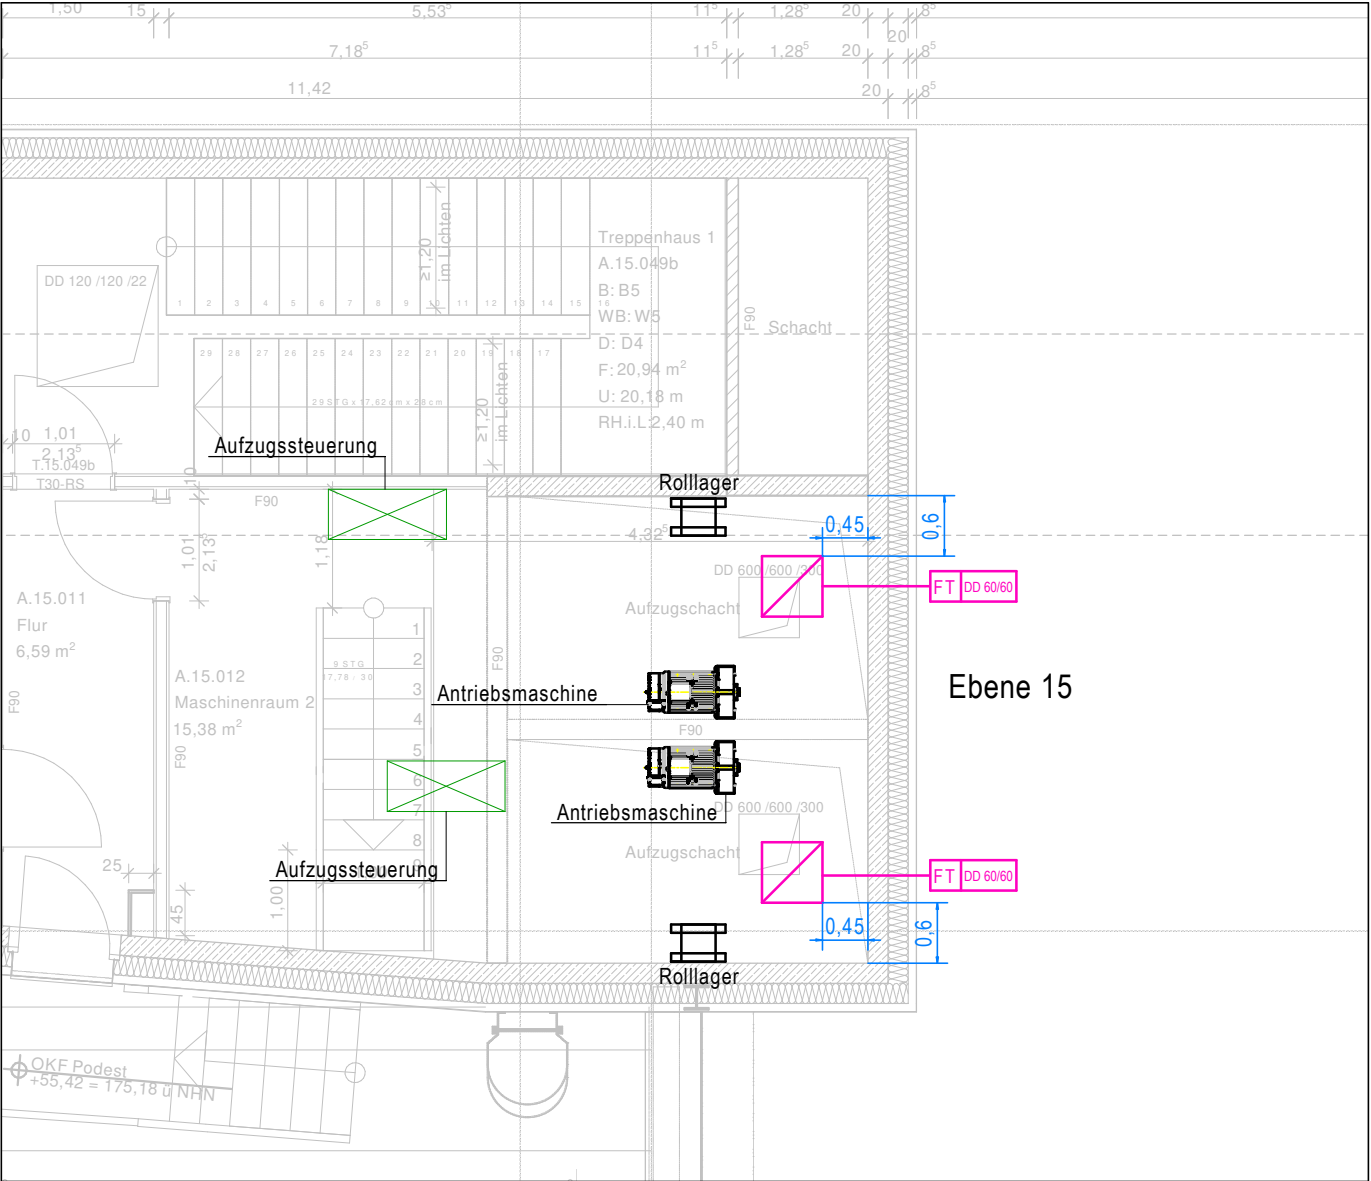


Nach LBO ist für die Be-/Entlüftung bzw. Entrauchung des Aufzugsschachtes mind. 2,5 % der Grundfläche als freier Entlüftungsquerschnitt vorzusehen

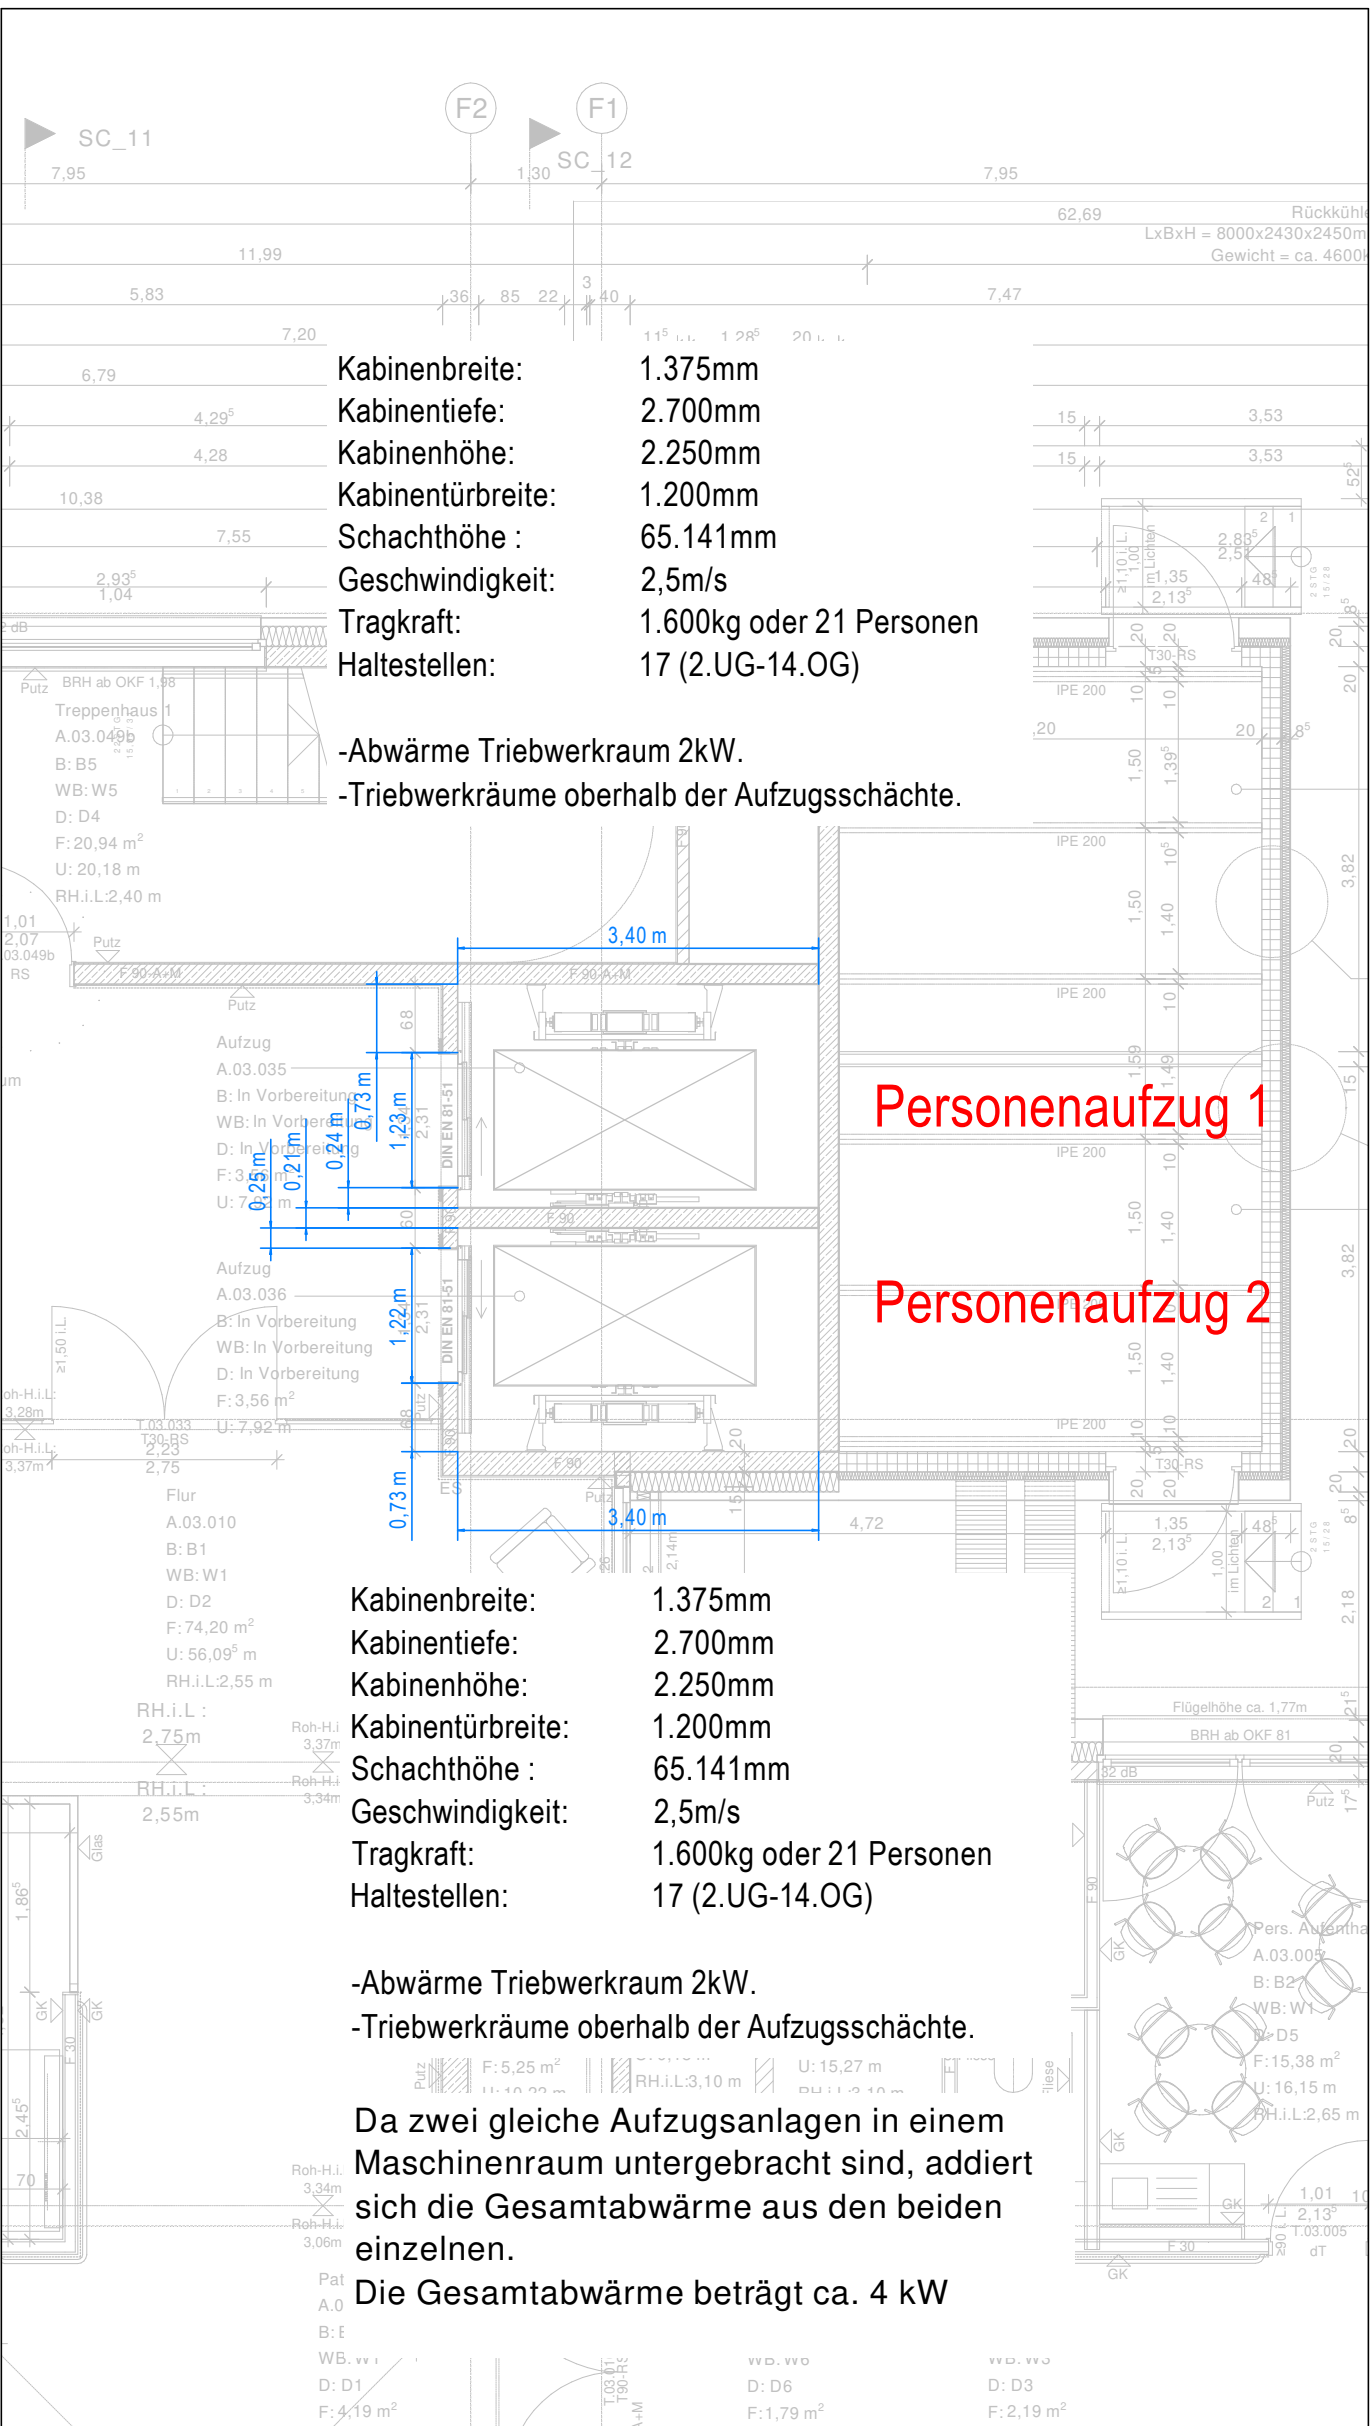

Im Triebwerksraum sind im Bereich des Podestes stoßabweisende Materialien unter der Rohdecke zu berücksichtigen - mind. lichte Raumhöhe von 1,80 m ist zu beachten und einzuhalten.  
Hinweisschilder bzgl. der Raumhöhe sind im Triebwerksraum aufzuhängen.

d				
c				
b				
a				
Index	Änderungen/Ergänzungen	Datum	Name	

Bauherr:	Knappschaft Kliniken Universitätsklinikum Bochum GmbH In der Schornau 23-25 44892 Bochum	Bauvorhaben:	Sanierung des Bettenhochhauses In der Schornau 23-25 44892 Bochum
Inhalt:	Aufzugsschacht und Grundriss Fördertechnik Aufzug 1+2 - Endständig		
PBU Planungsbüro Unnebrink Technische Gebäudeausrüstung		Borkener Straße 11 - 46348 Raesfeld Tel.: (0 28 65) 24 310-0 Fax: (0 28 65) 24 310-20 E-Mail: info@pbu-tga.de	
Gezeichnet:	C. Wevering	Plan Nr.:	50-FT-GU-A1+2
Geprüft:	P. Unnebrink	Maßstab:	1:100 / 1:75
Datum:		Projekt Nr.: 2023173 (LP5) Status:	
		Ausführungsplanung	