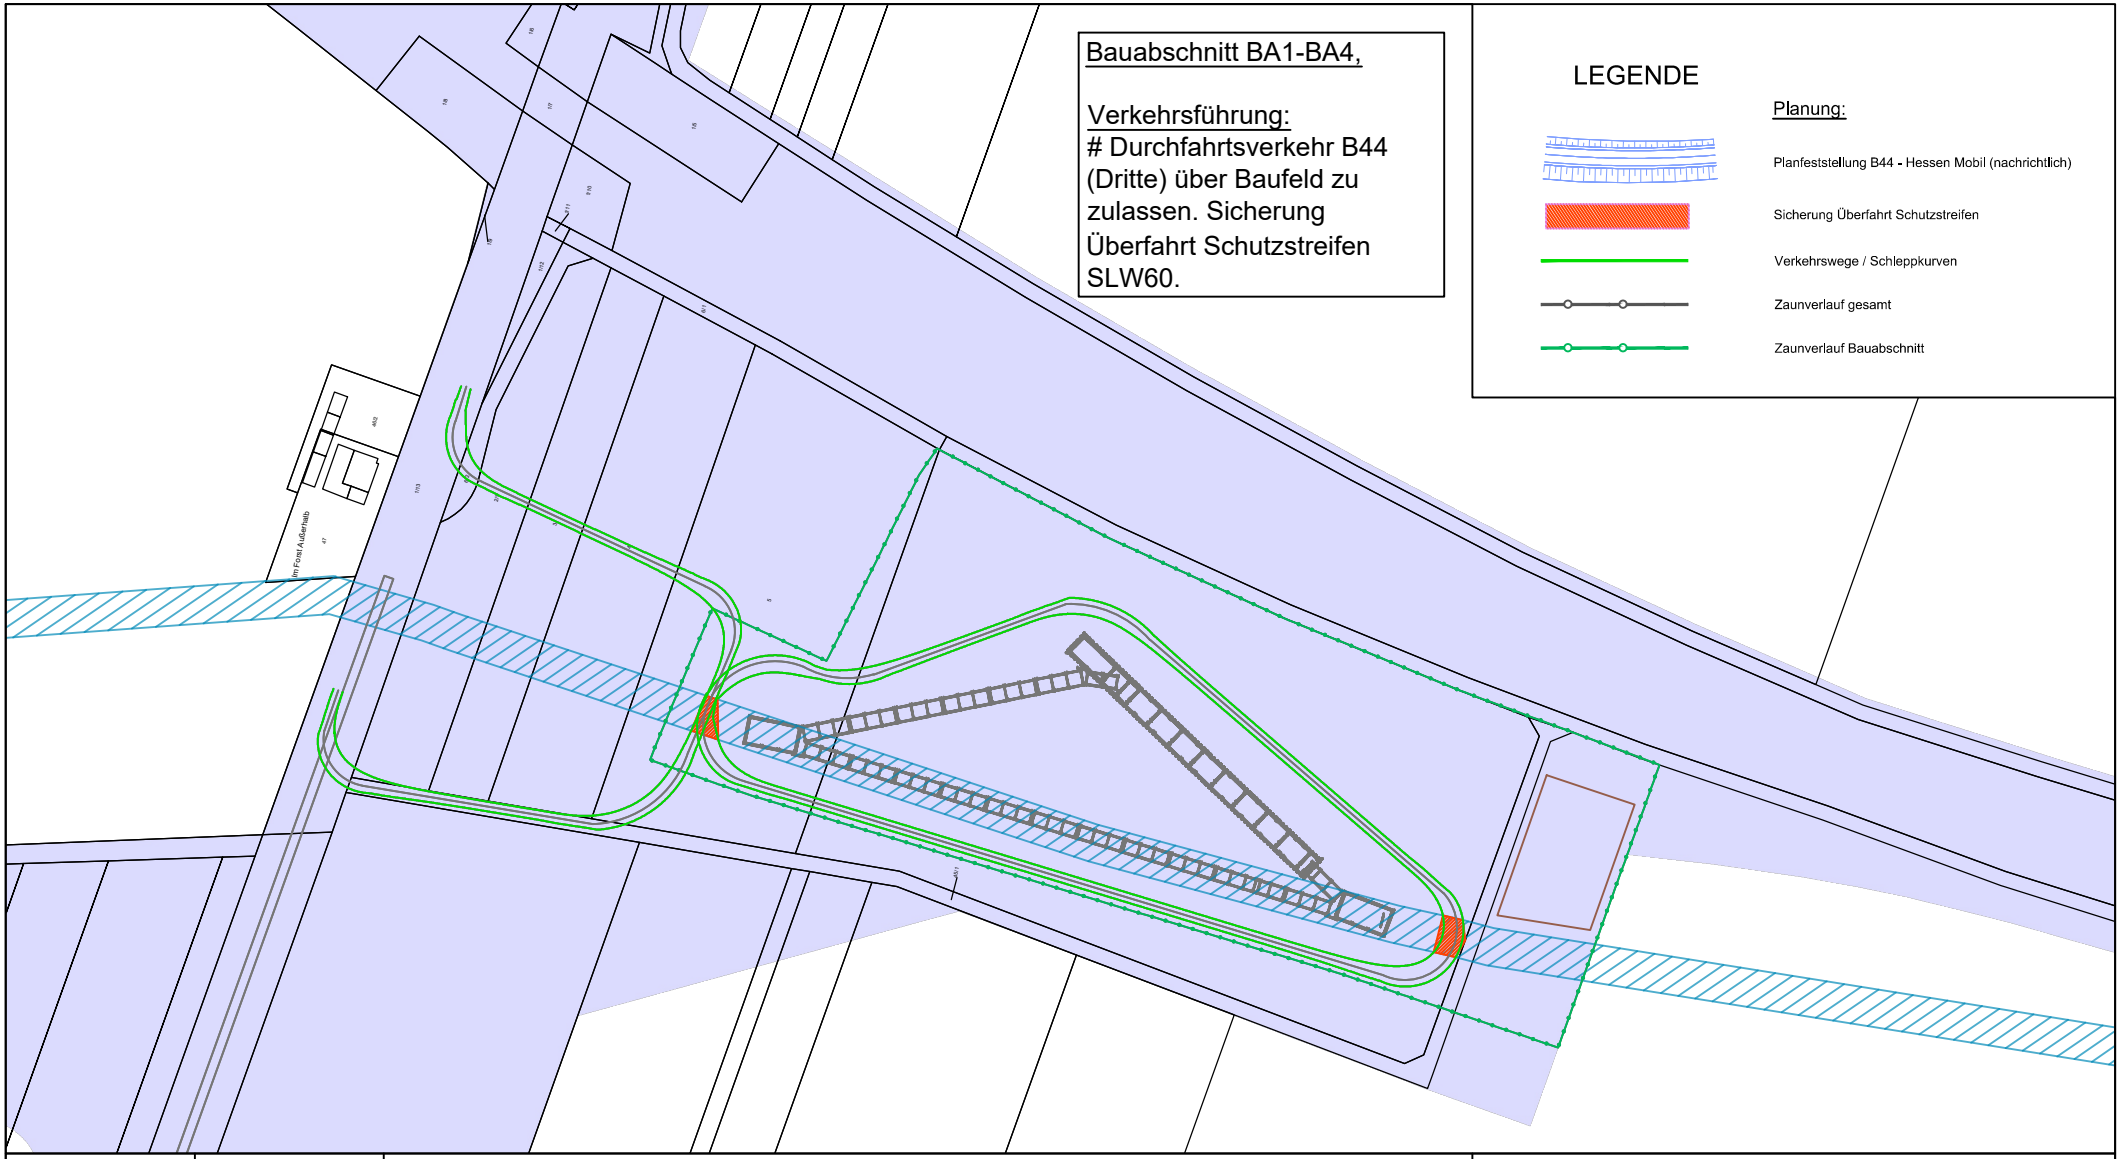


Hessenwasser
Hessenwasser GmbH & Co. KG
Taunusstrasse 100
64521 Gross-Gerau

S+I Ingenieurleistungen
Siesmayerstrasse 43
61118 Bad Vilbel

B44 Ortsumgehung Dornheim

Sicherungsmaßnahme
TL DN 1300 (2 Kreuzungen B44)

KPS
Verkehrsführung BA1-BA4

Ausführungsplan **Plan zur Ausschreibung**

Datum:	04.09.2026
Plan-Nr.:	Anlage 6.3
Index:	00
Maßstab:	1 : 1000
Blatt-Gr.:	297 x 210

gez.:	WWA
	-
gepr.:	SSC
	-

10016-03_OU-DH_Bauphasierung.dwg - KPS_BA1-4