
Lage
Maßstab 1:2500

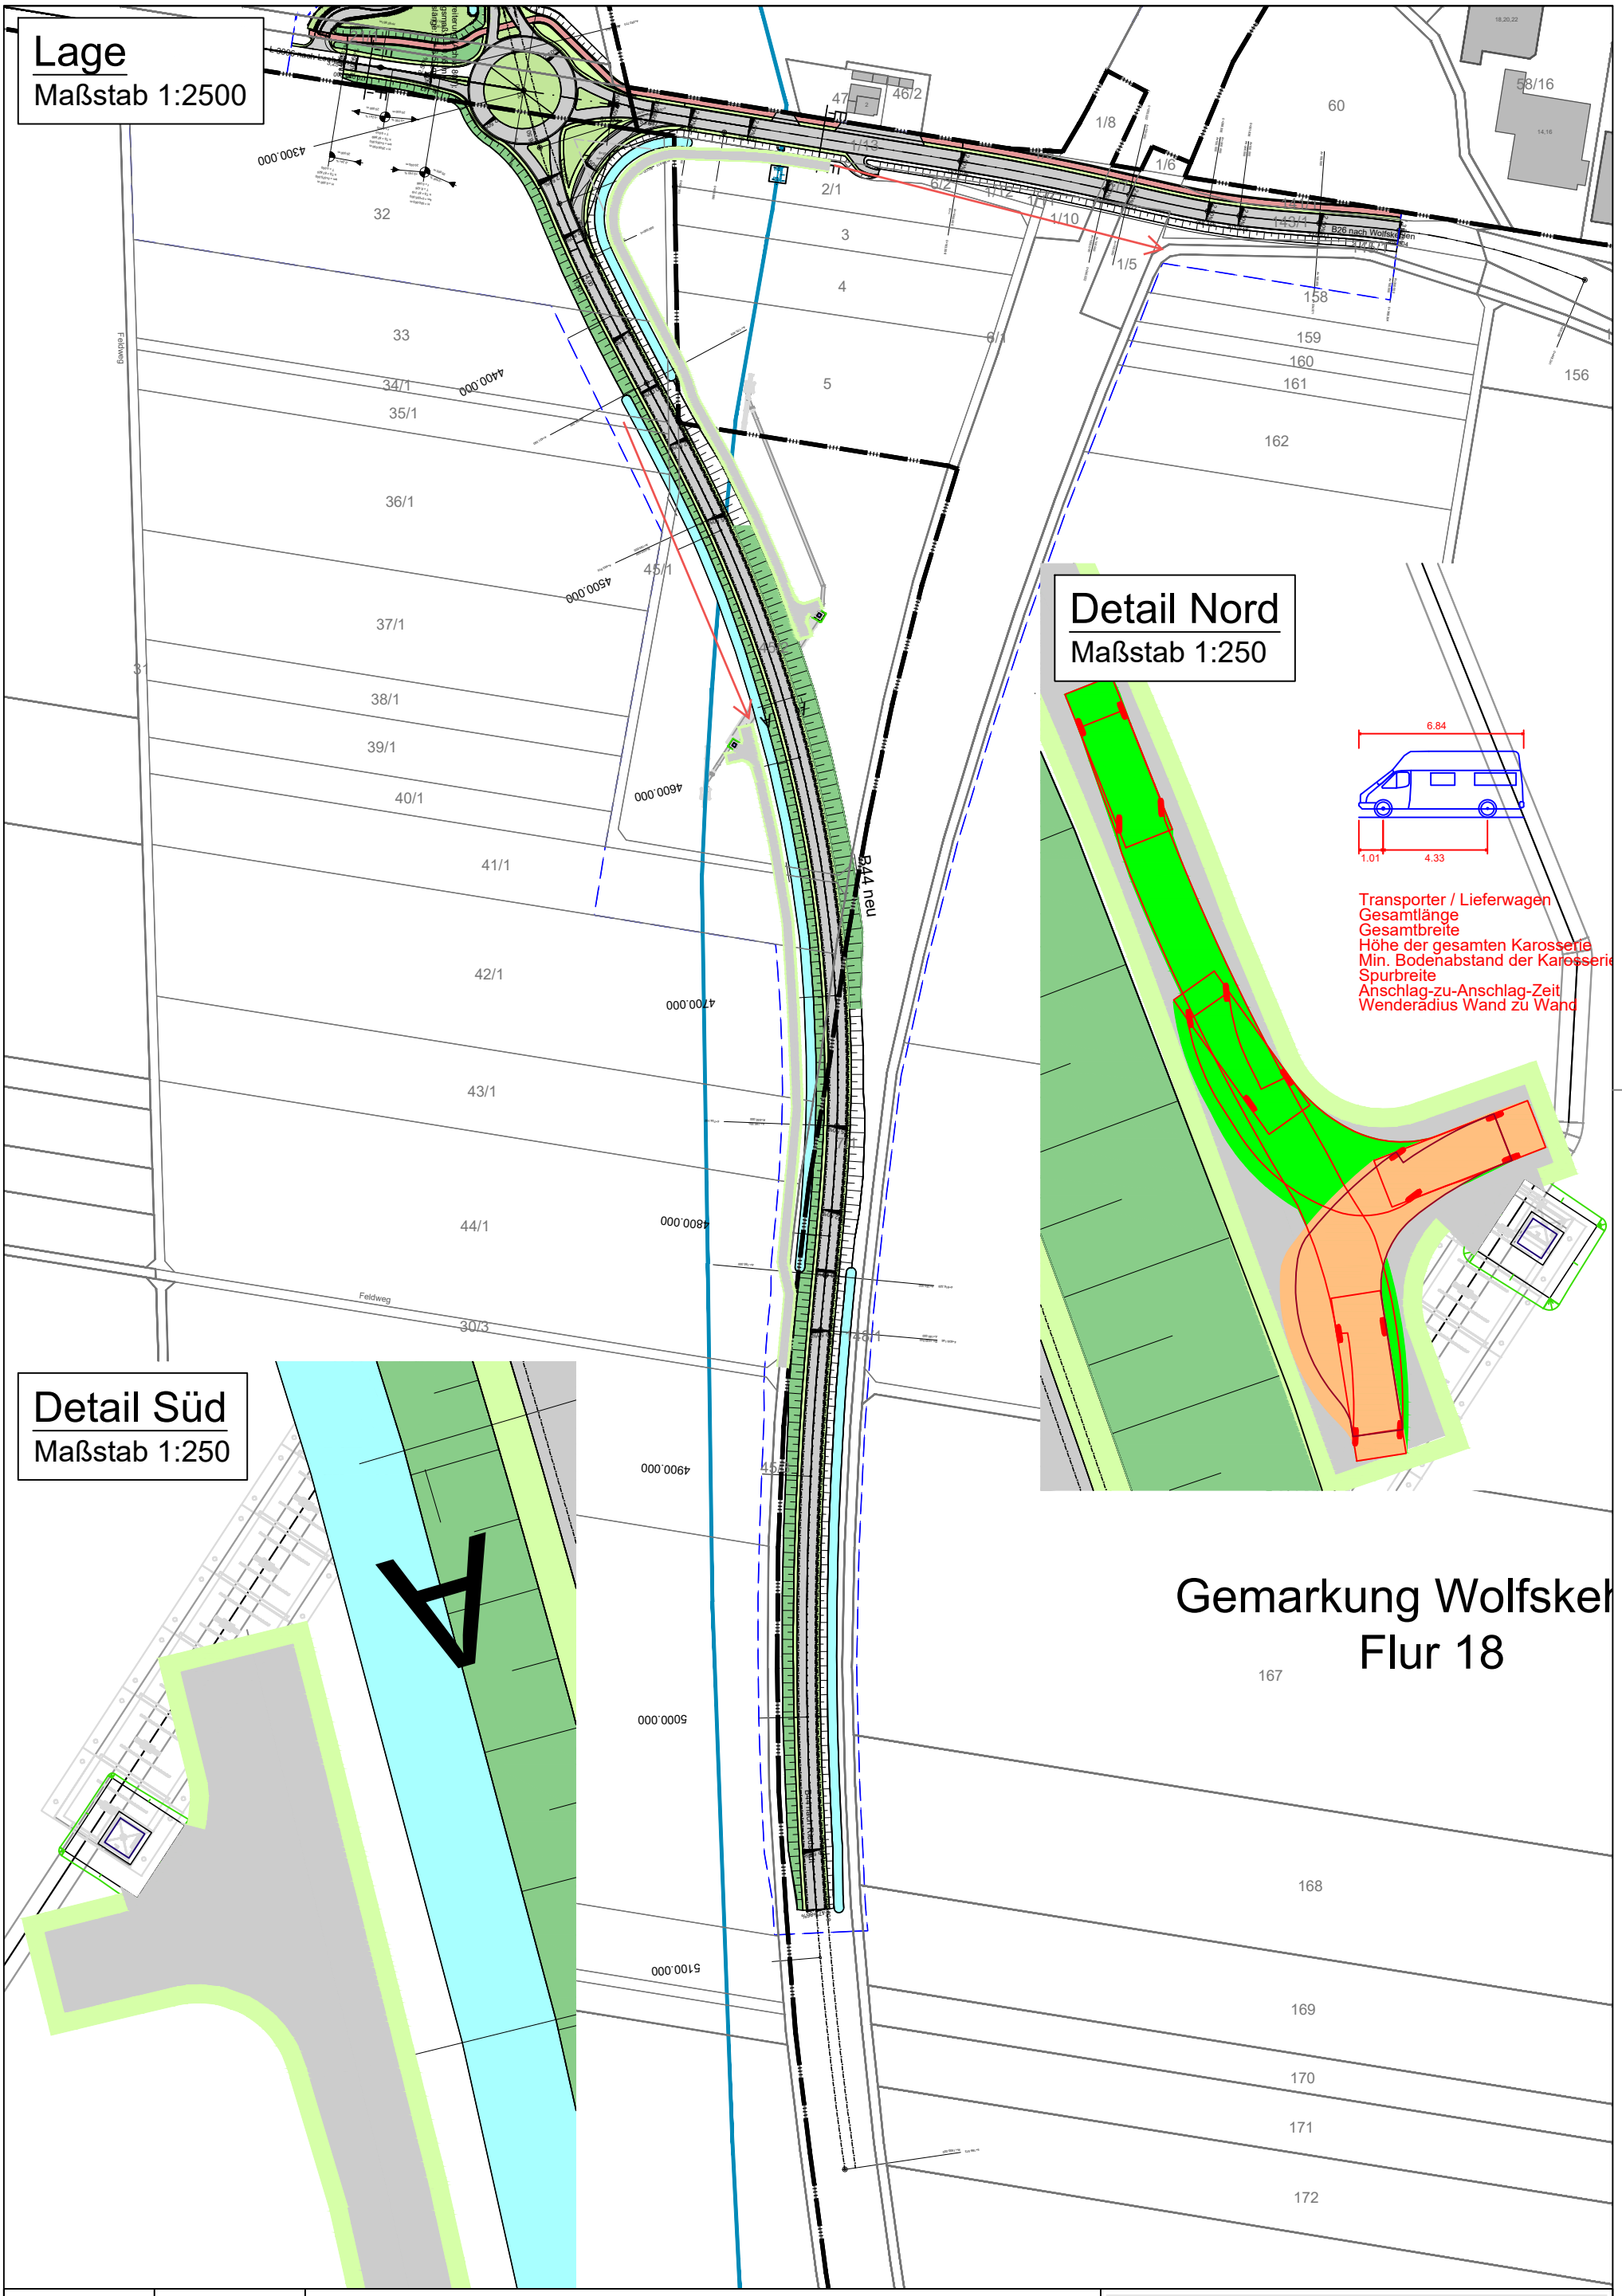

Detail Nord
Maßstab 1:250

Detail Süd
Maßstab 1:250

Gemarkung Wolfskehl
Flur 18

167

Hessenwasser ---- ---- ---- ---- ----	S+I Ingenieurleistungen Siesmayerstrasse 43 61118 Bad Vilbel	**B44 Ortsumgehung Dornheim** TL DN 1300 (2 Kreuzungen B44) Konfliktpunkt Süd Verkehrsanlagen Andienkonzept	**Entwurf** -Vorabzug- Datum: 11.05.2026 Plan-Nr.: Anlage 13.2 Index: 00 Maßstab: 1 : 2500/250 Blatt-Gr.: 297 x 420 gez.: SSC - gepr.: WWA -

10016-03_OU-DH_Zuwegungen.dwg - KPS-A3 P