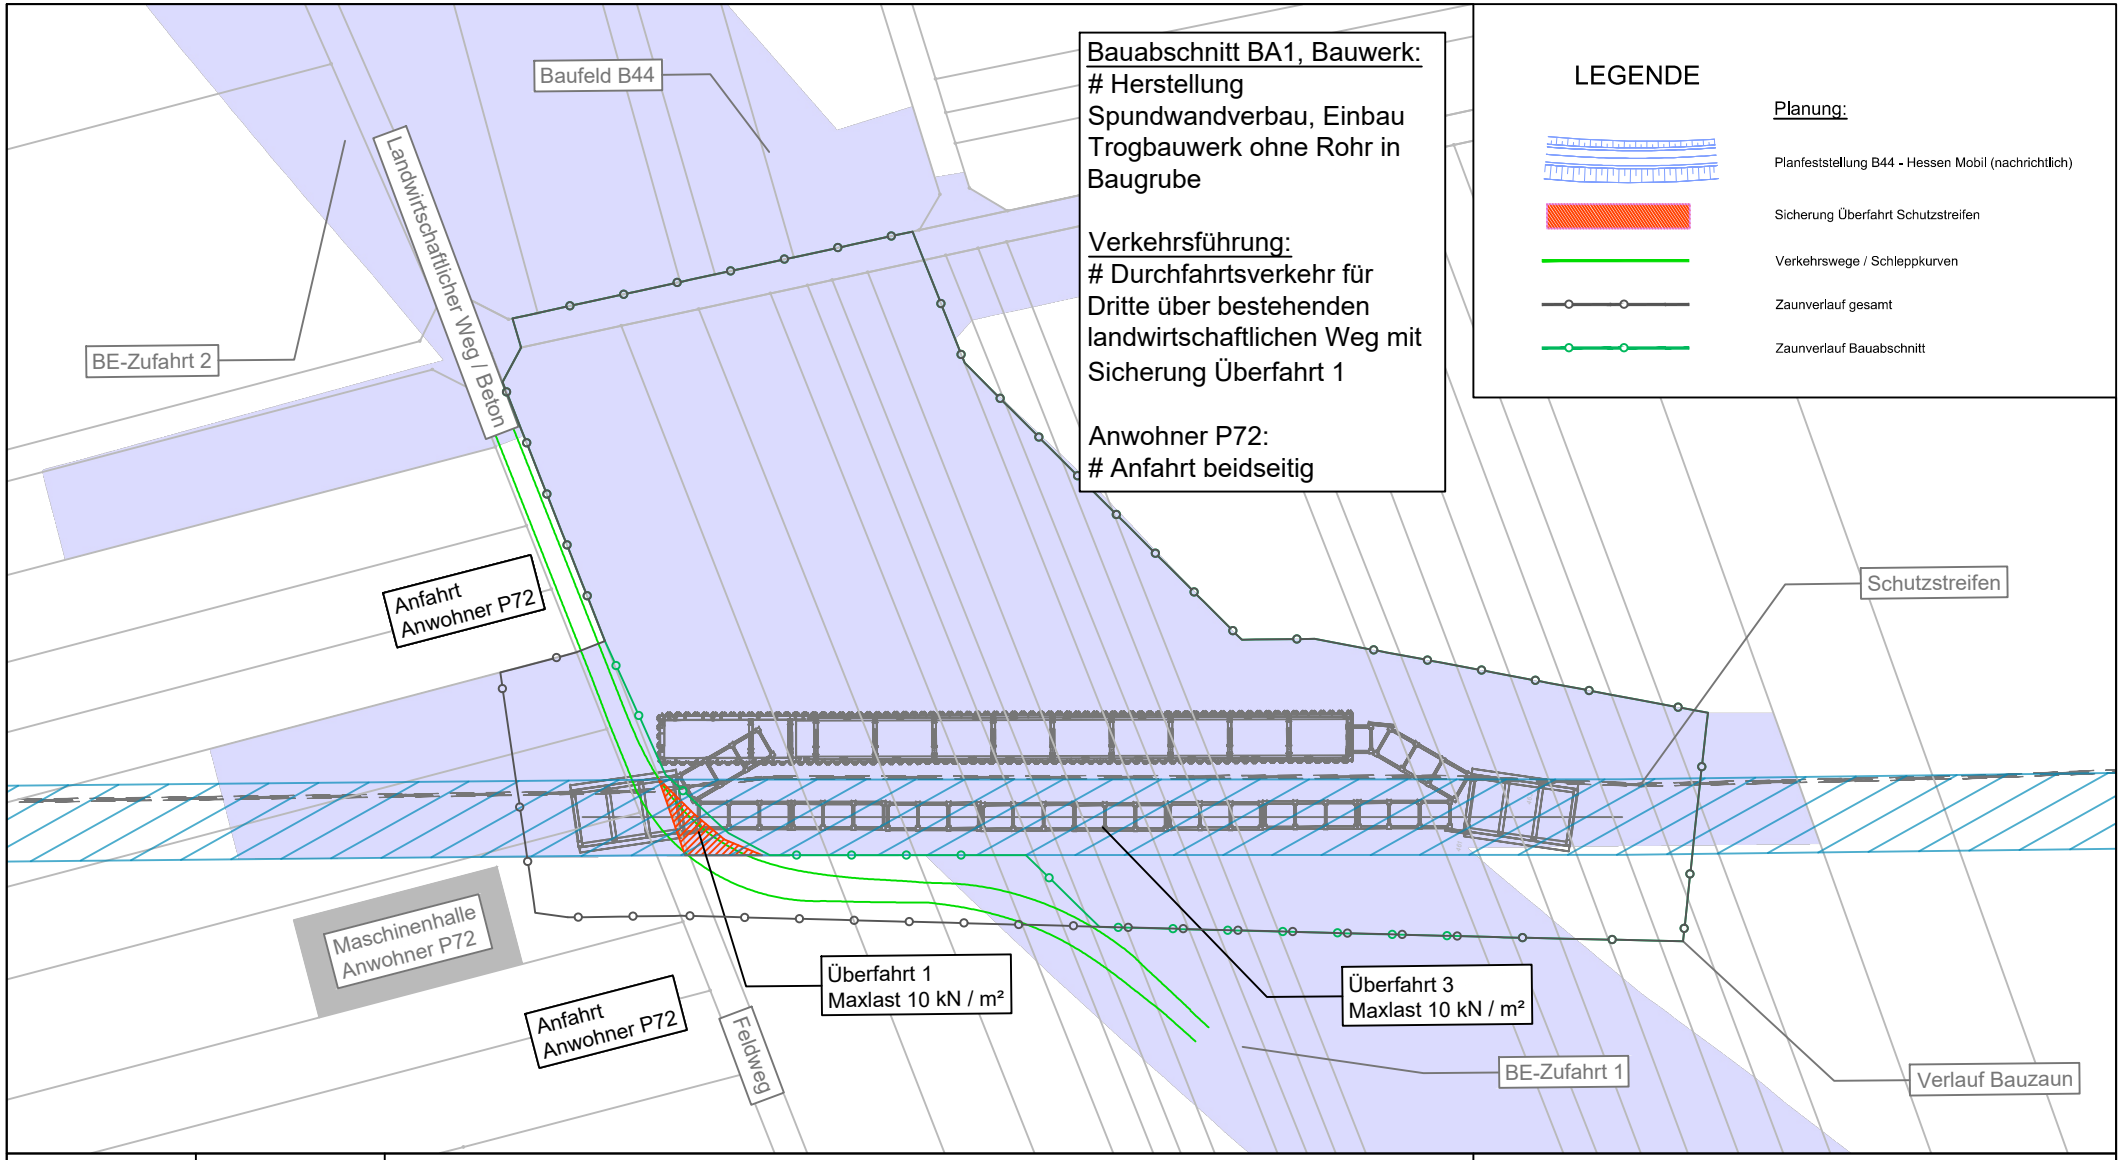


Hessenwasser
Hessenwasser GmbH & Co. KG
Taunusstrasse 100
64521 Gross-Gerau

S+I Ingenieurleistungen
Siesmayerstrasse 43
61118 Bad Vilbel

B44 Ortsumgehung Dornheim

Sicherungsmaßnahme
TL DN 1300 (2 Kreuzungen B44)


KPN
Verkehrsführung BA1, Bauwerk

Ausführungsplan — **Plan zur Ausschreibung**

Datum:	28.08.2026
Plan-Nr.:	Anlage 6.2
Index:	01
Maßstab:	1 : 1000
Blatt-Gr.:	297 x 210

gez.:	WWA
	-
gepr.:	SSC
	-

10016-03_OU-DH_Bauphasierung.dwg - KPN_BA1_B

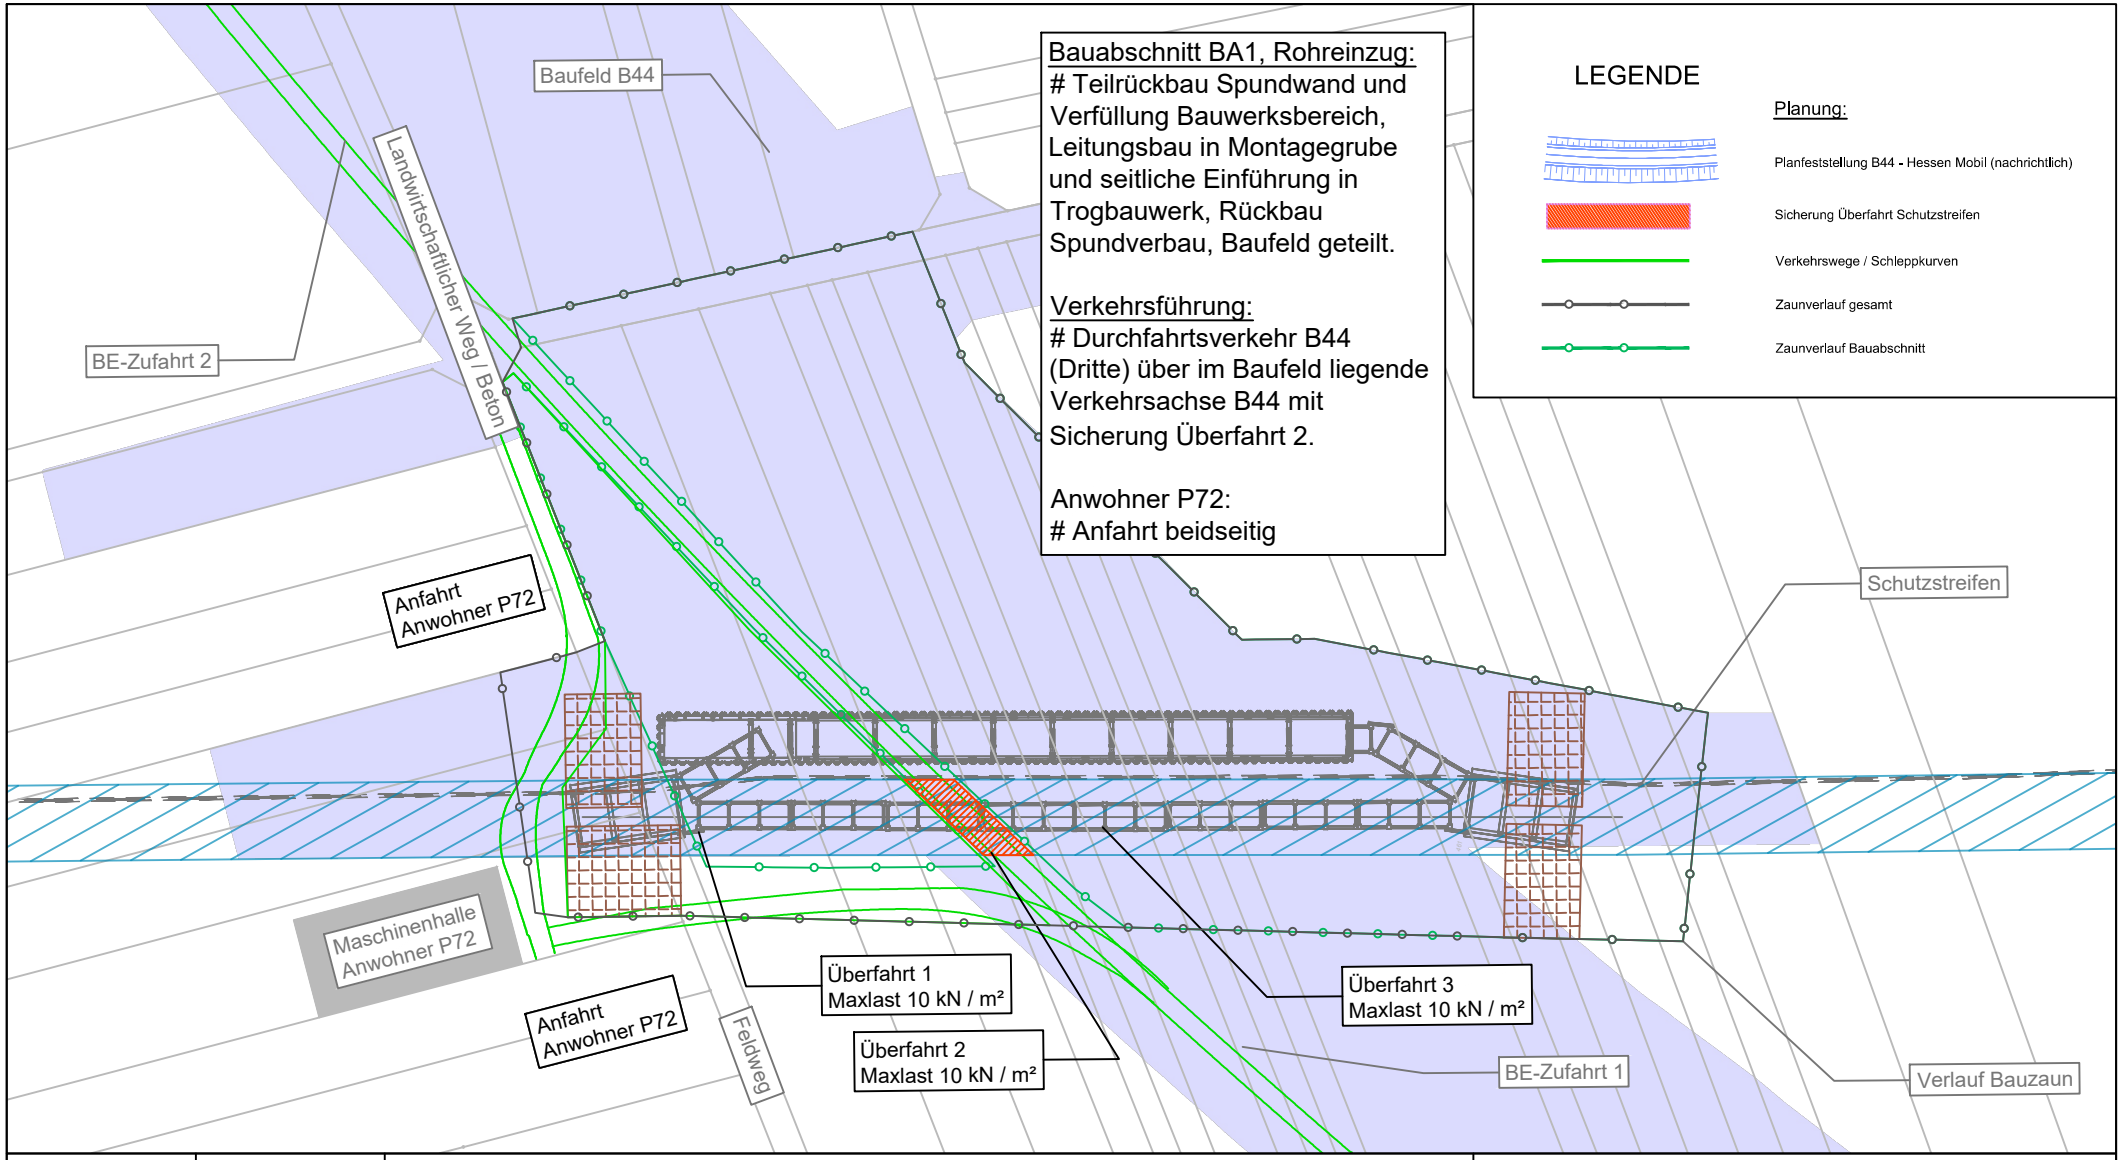

Hessenwasser
Hessenwasser GmbH & Co. KG
Taunusstrasse 100
64521 Gross-Gerau

S+I Ingenieurleistungen
Siesmayerstrasse 43
61118 Bad Vilbel

B44 Ortsumgehung Dornheim

Sicherungsmaßnahme
TL DN 1300 (2 Kreuzungen B44)


KPN
Verkehrsführung BA1, Rohreinzug

Ausführungsplan — **Plan zur Ausschreibung**

Datum:	28.08.2026
Plan-Nr.:	Anlage 6.2
Index:	01
Maßstab:	1 : 1000
Blatt-Gr.:	297 x 210

gez.:	WWA
	-
gepr.:	SSC
	-

10016-03_OU-DH_Bauphasierung.dwg - KPN_BA1_R

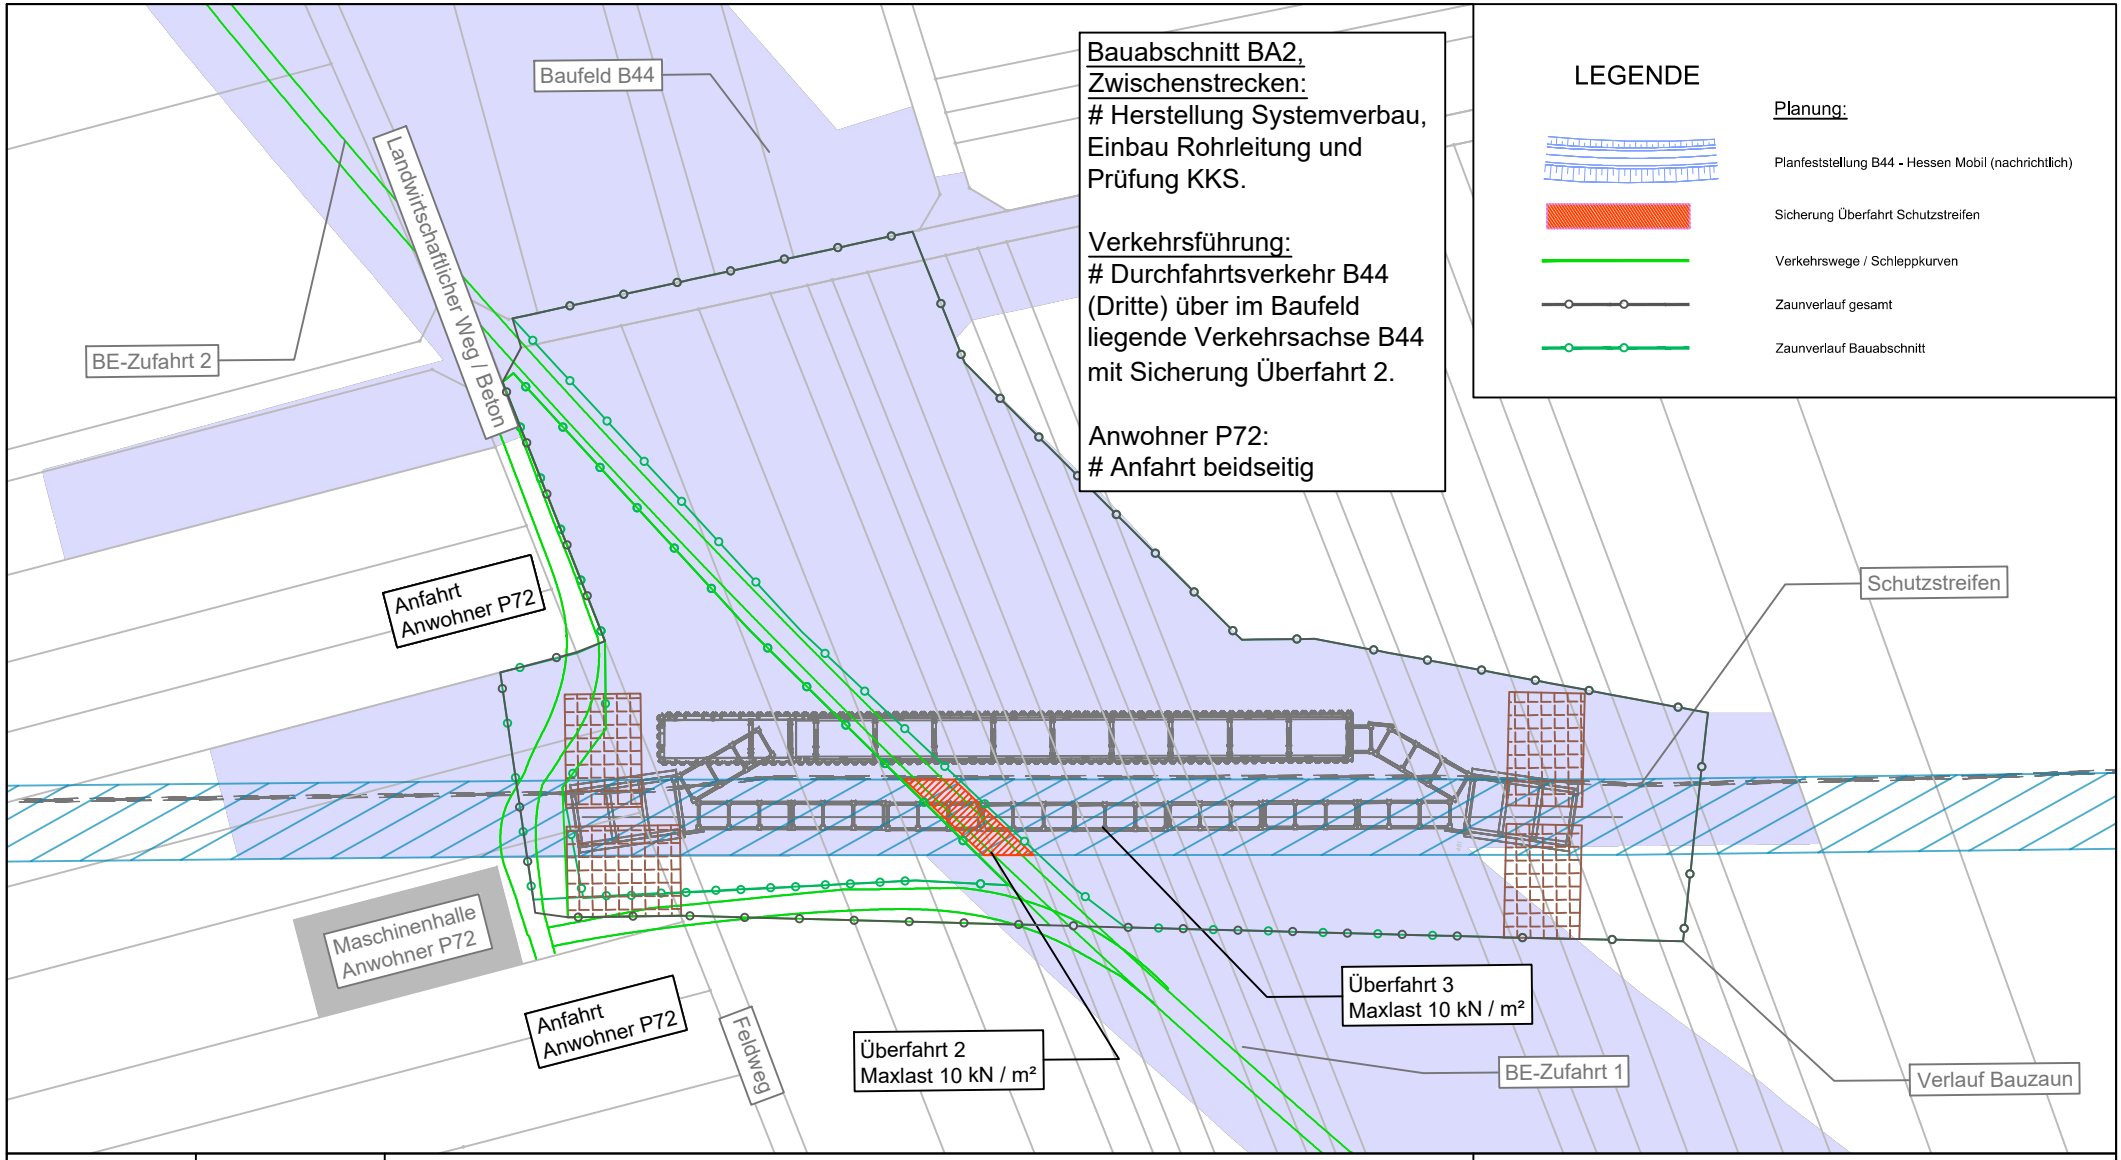

Hessenwasser
Hessenwasser GmbH & Co. KG
Taunusstrasse 100
64521 Gross-Gerau

S+I Ingenieurleistungen
Siesmayerstrasse 43
61118 Bad Vilbel

B44 Ortsumgehung Dornheim

Sicherungsmaßnahme
TL DN 1300 (2 Kreuzungen B44)


KPN
Verkehrsführung BA2, Zwischenstrecken

Ausführungsplan — **Plan zur Ausschreibung**

Datum:	28.08.2026
Plan-Nr.:	Anlage 6.2
Index:	01
Maßstab:	1 : 1000
Blatt-Gr.:	297 x 210

gez.:	WWA
	-
gepr.:	SSC
	-

10016-03_OU-DH_Bauphasierung.dwg - KPN_BA2

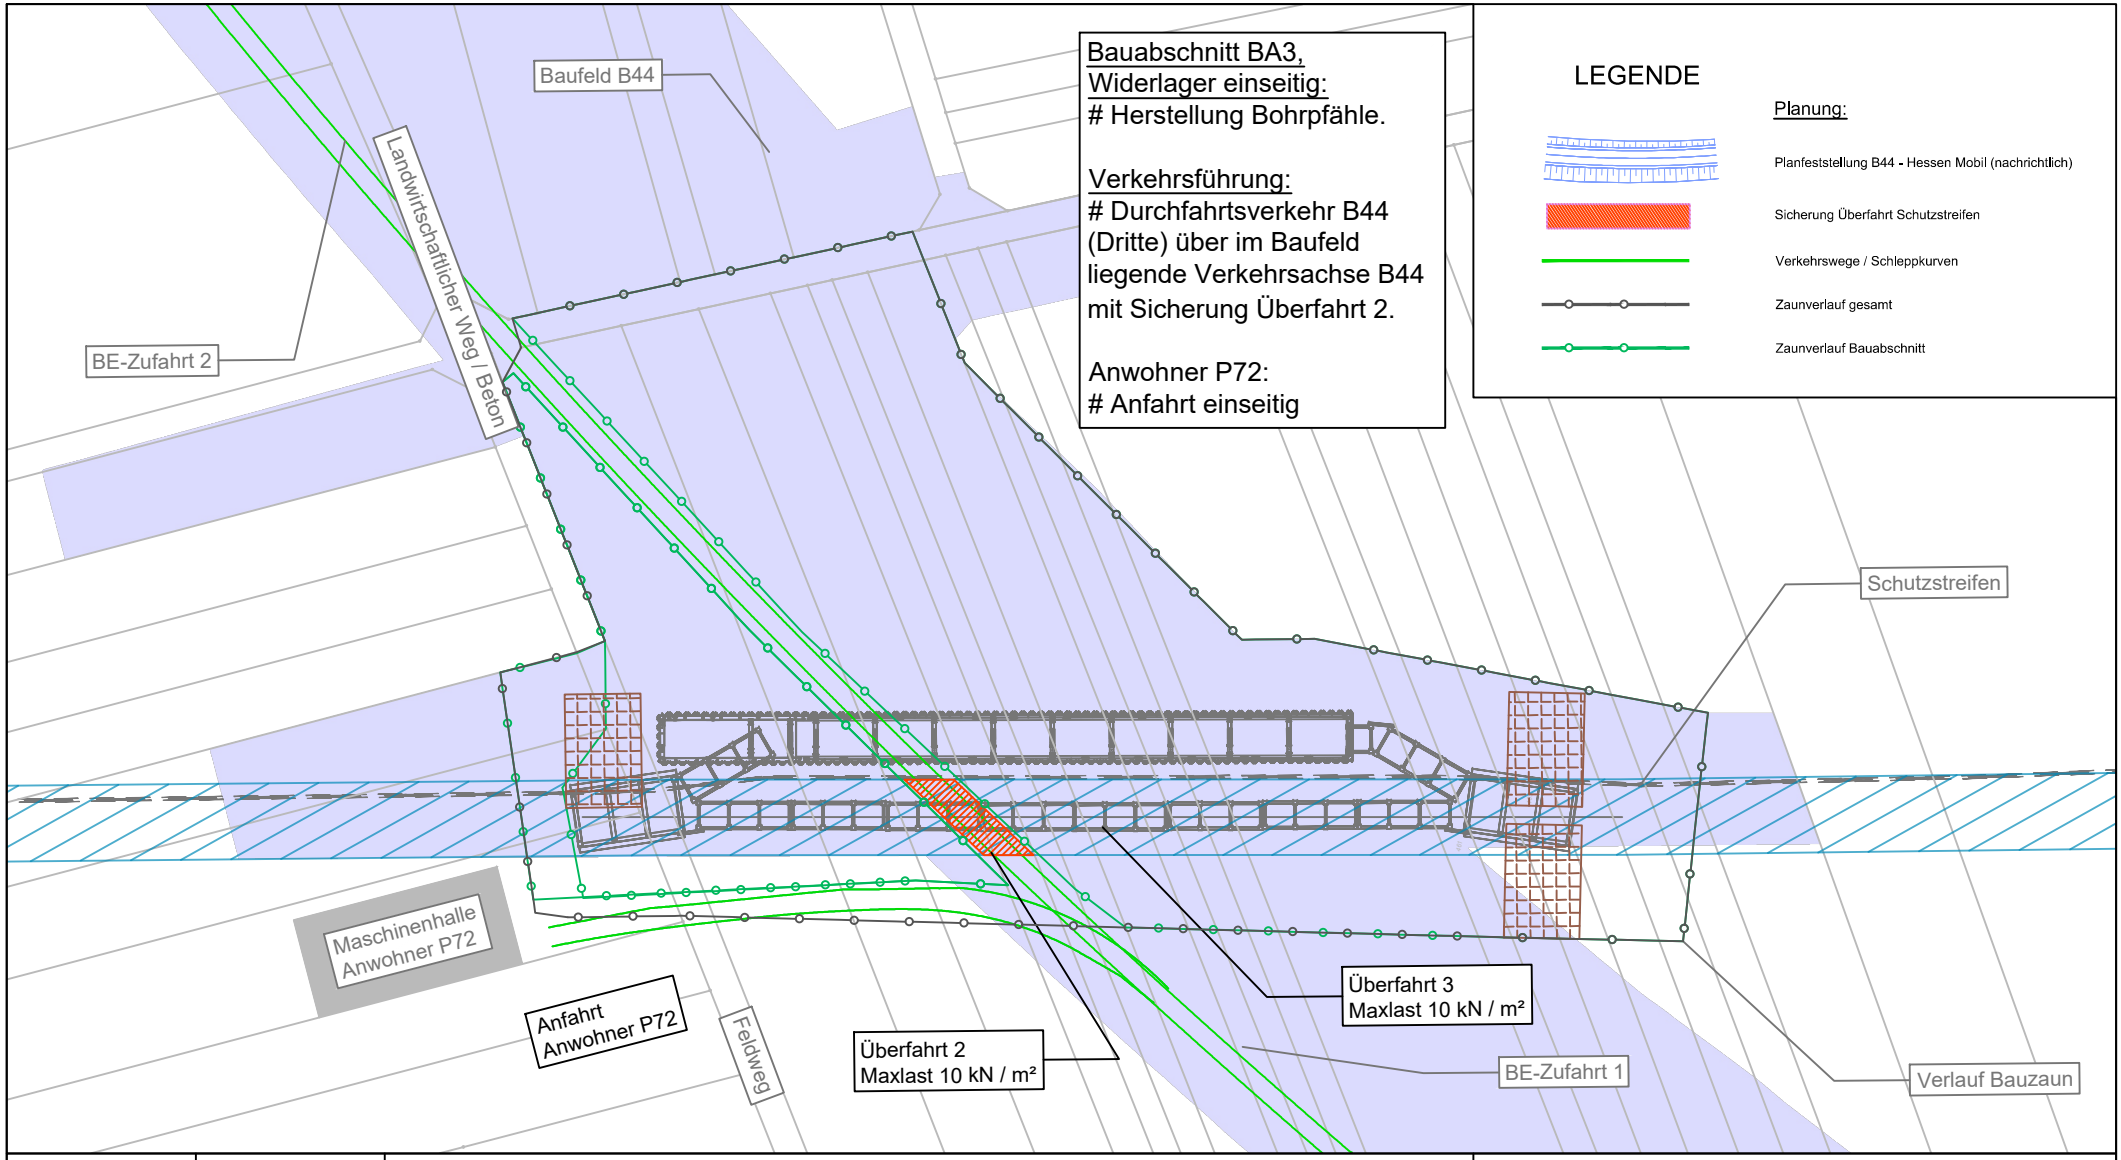

Hessenwasser
Hessenwasser GmbH & Co. KG
Taunusstrasse 100
64521 Gross-Gerau

S+I Ingenieurleistungen
Siesmayerstrasse 43
61118 Bad Vilbel

B44 Ortsumgehung Dornheim

Sicherungsmaßnahme
TL DN 1300 (2 Kreuzungen B44)


KPN
Verkehrsführung BA3, Widerlager W1 Nord einseitig und W2 beidseitig

Ausführungsplan **Plan zur Ausschreibung**

Datum:	28.08.2026
Plan-Nr.:	Anlage 6.2
Index:	01
Maßstab:	1 : 1000
Blatt-Gr.:	297 x 210

gez.:	WWA
	-
gepr.:	SSC
	-

10016-03_OU-DH_Bauphasierung.dwg - KPN_BA3_W1

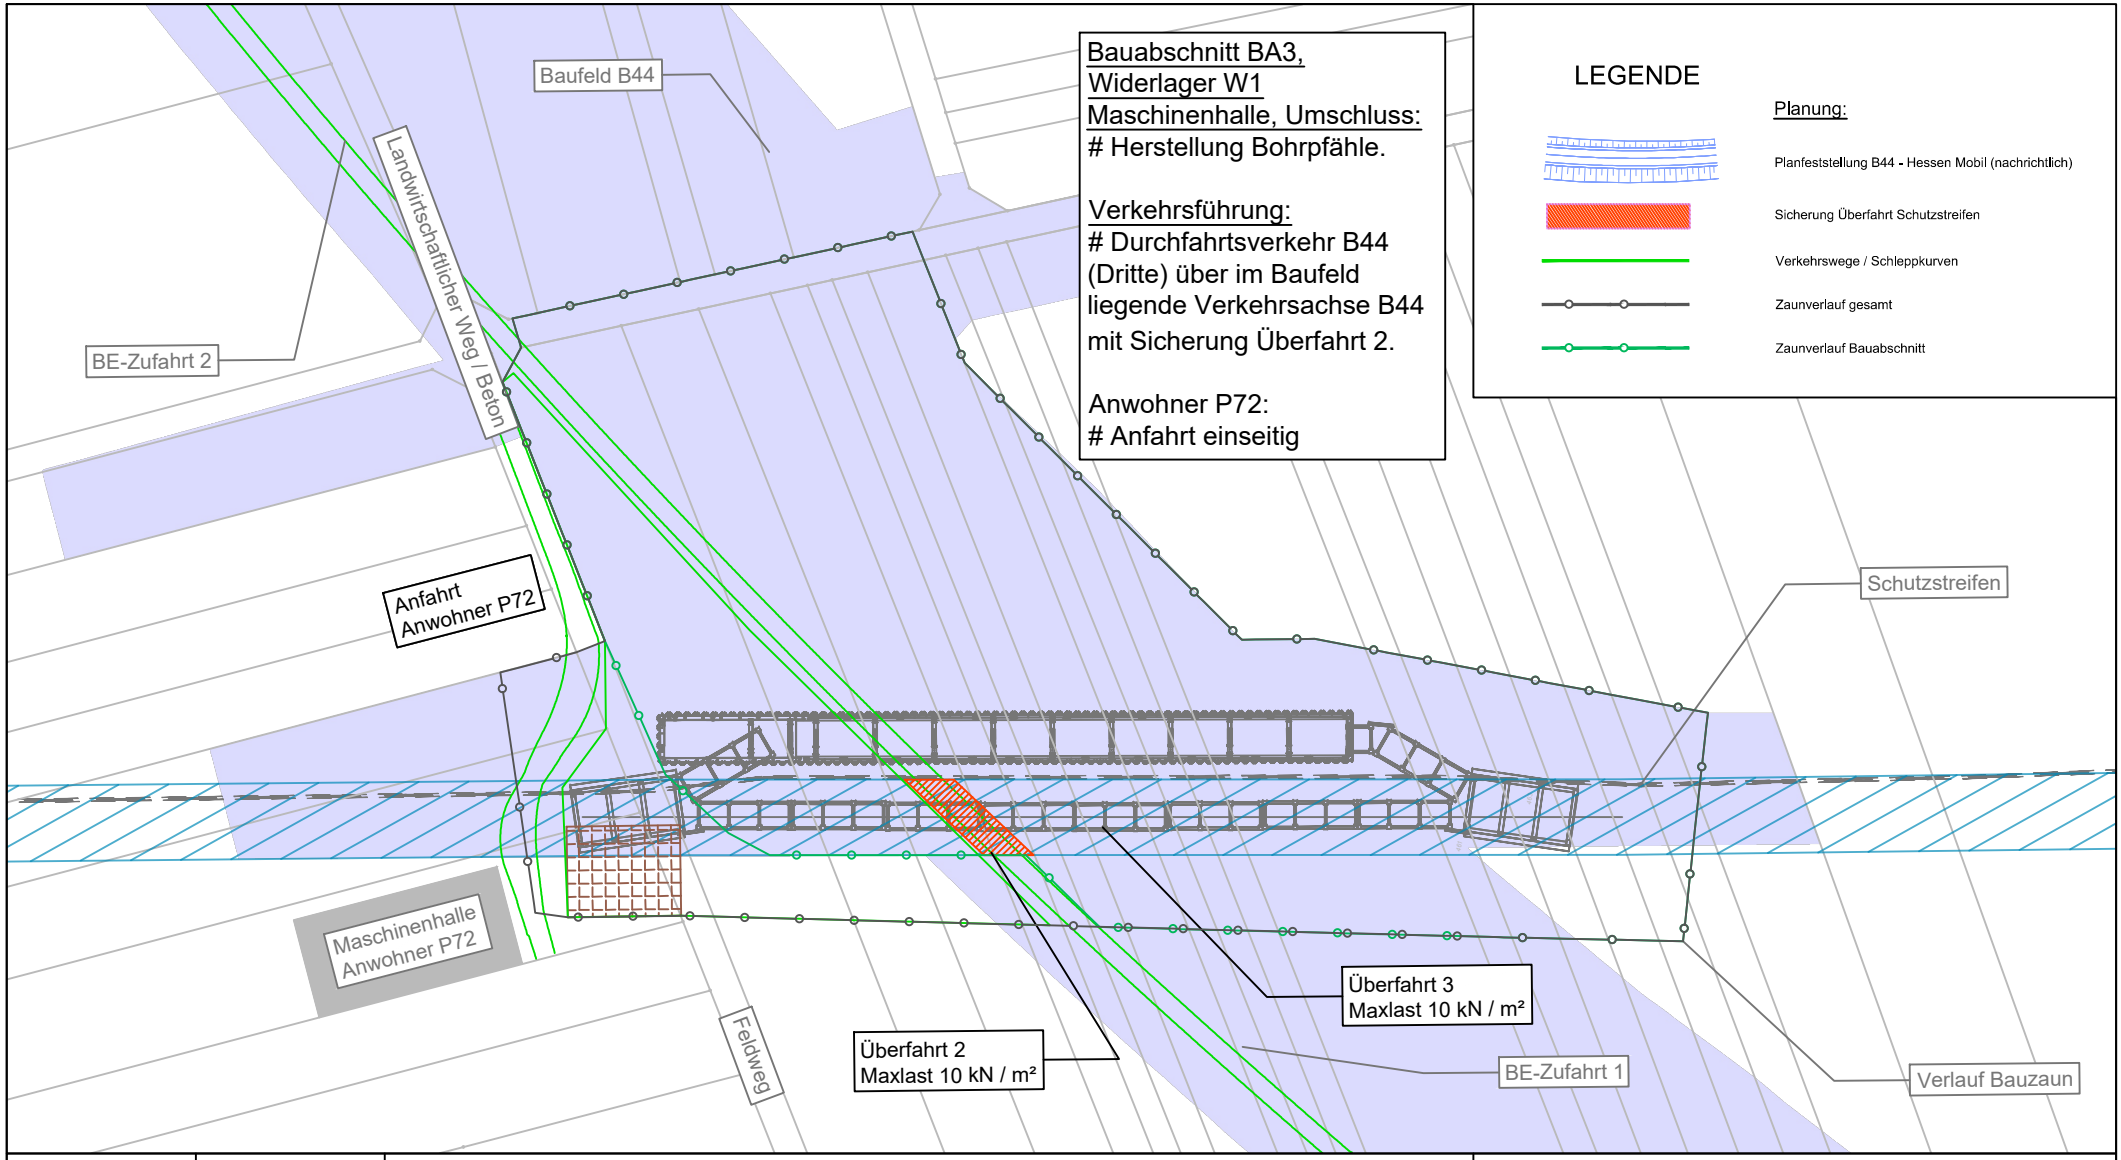

Hessenwasser
Hessenwasser GmbH & Co. KG
Taunusstrasse 100
64521 Gross-Gerau

S+I Ingenieurleistungen
Siesmayerstrasse 43
61118 Bad Vilbel

B44 Ortsumgehung Dornheim

Sicherungsmaßnahme
TL DN 1300 (2 Kreuzungen B44)


KPN
Verkehrsführung BA3, Widerlager W1 Maschinenhalle, Umschluss

Ausführungsplan **Plan zur Ausschreibung**

Datum:	28.08.2026
Plan-Nr.:	Anlage 6.2
Index:	01
Maßstab:	1 : 1000
Blatt-Gr.:	297 x 210

gez.:	WWA
	-
gepr.:	SSC
	-

10016-03_OU-DH_Bauphasierung.dwg - KPN_BA3_W2

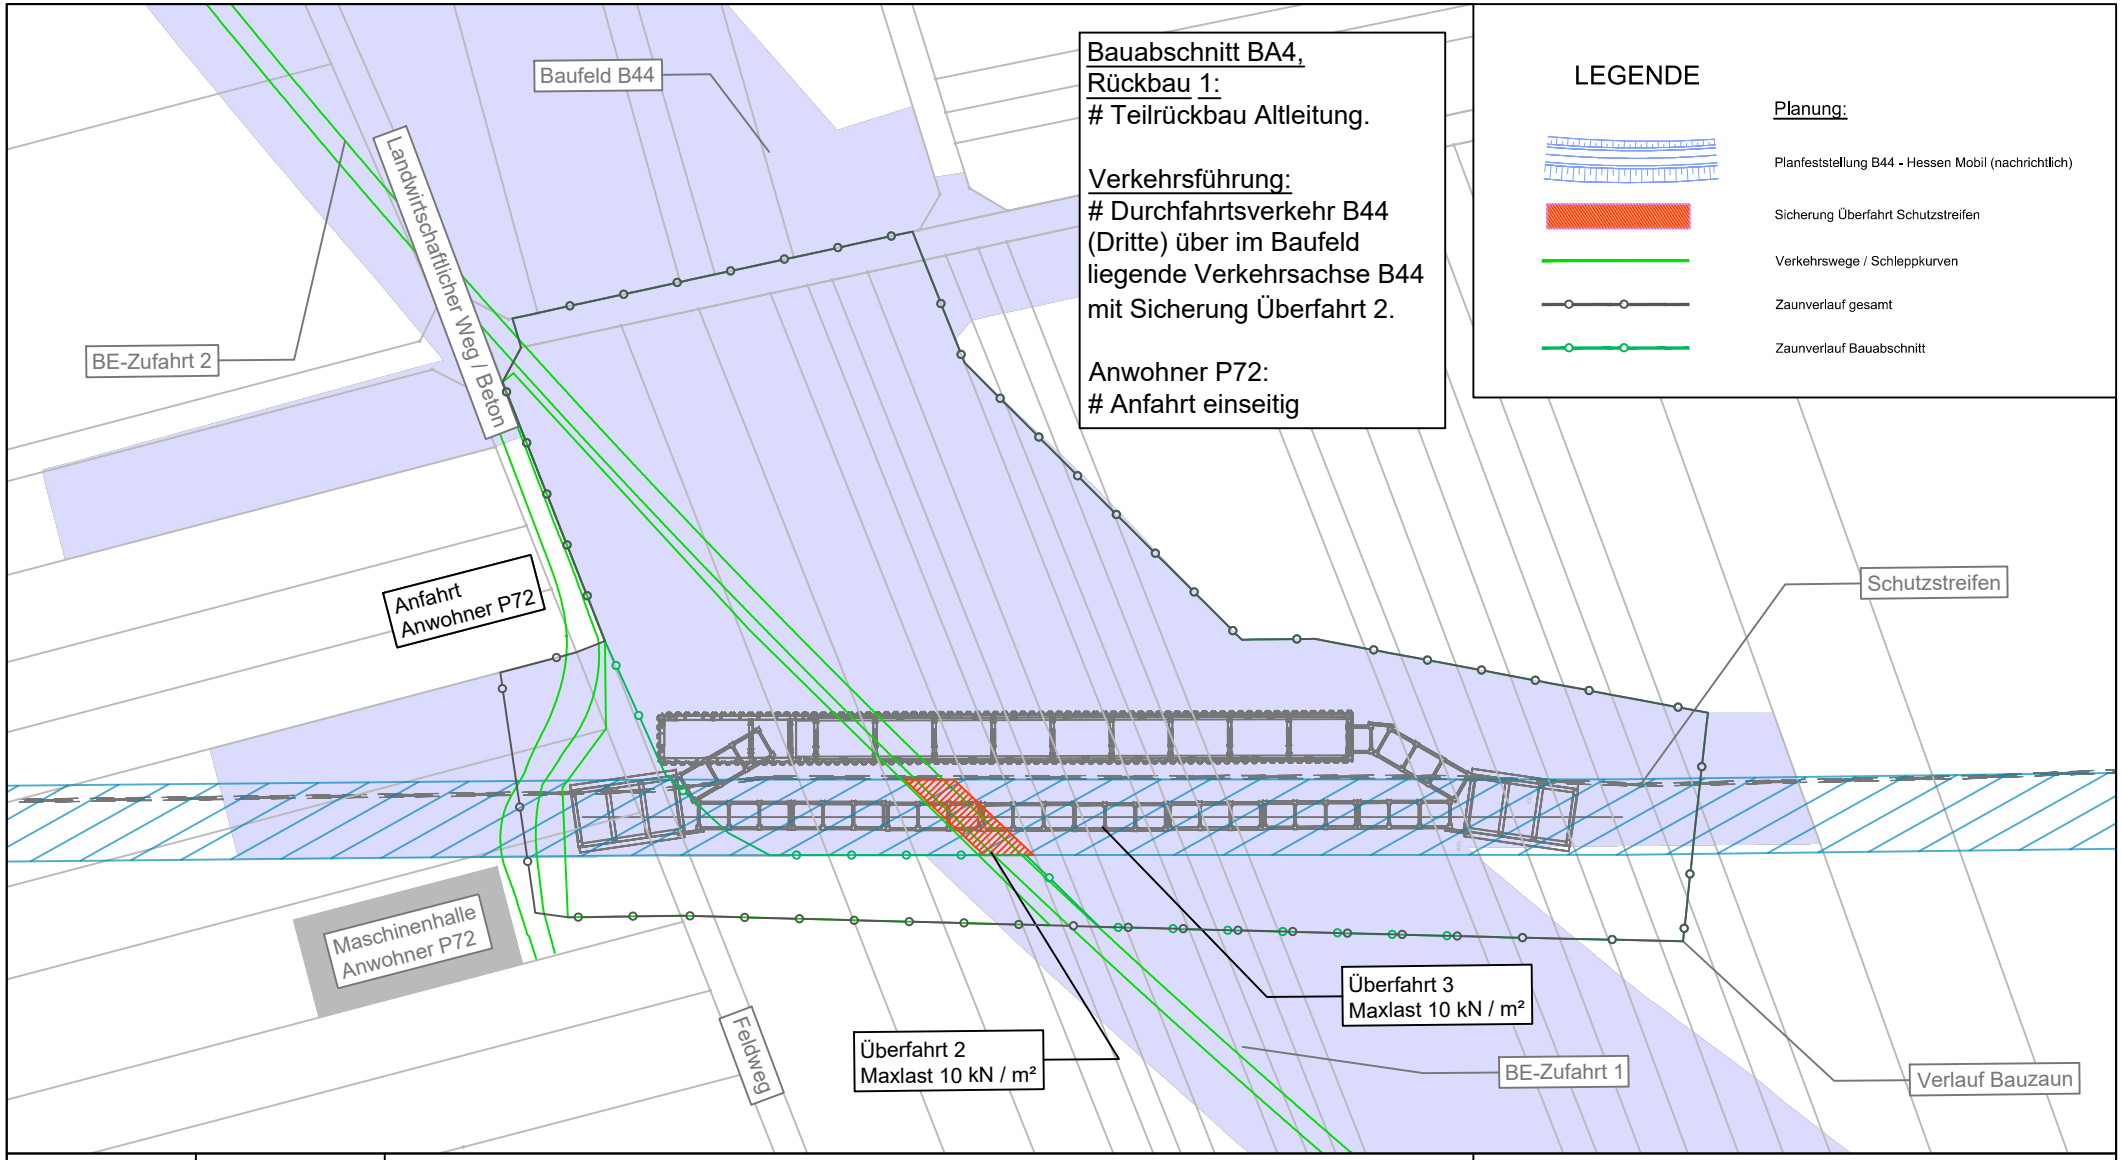

Hessenwasser
Hessenwasser GmbH & Co. KG
Taunusstrasse 100
64521 Gross-Gerau

S+I Ingenieurleistungen
Siesmayerstrasse 43
61118 Bad Vilbel

B44 Ortsumgehung Dornheim

Sicherungsmaßnahme
TL DN 1300 (2 Kreuzungen B44)


KPN
Verkehrsführung BA4, Ausbau Altleitung 1

Ausführungsplan — **Plan zur Ausschreibung**

Datum:	28.08.2026
Plan-Nr.:	Anlage 6.2
Index:	01
Maßstab:	1 : 1000
Blatt-Gr.:	297 x 210

gez.:	WWA -
gepr.:	SSC -

10016-03_OU-DH_Bauphasierung.dwg - KPN_BA4_R1

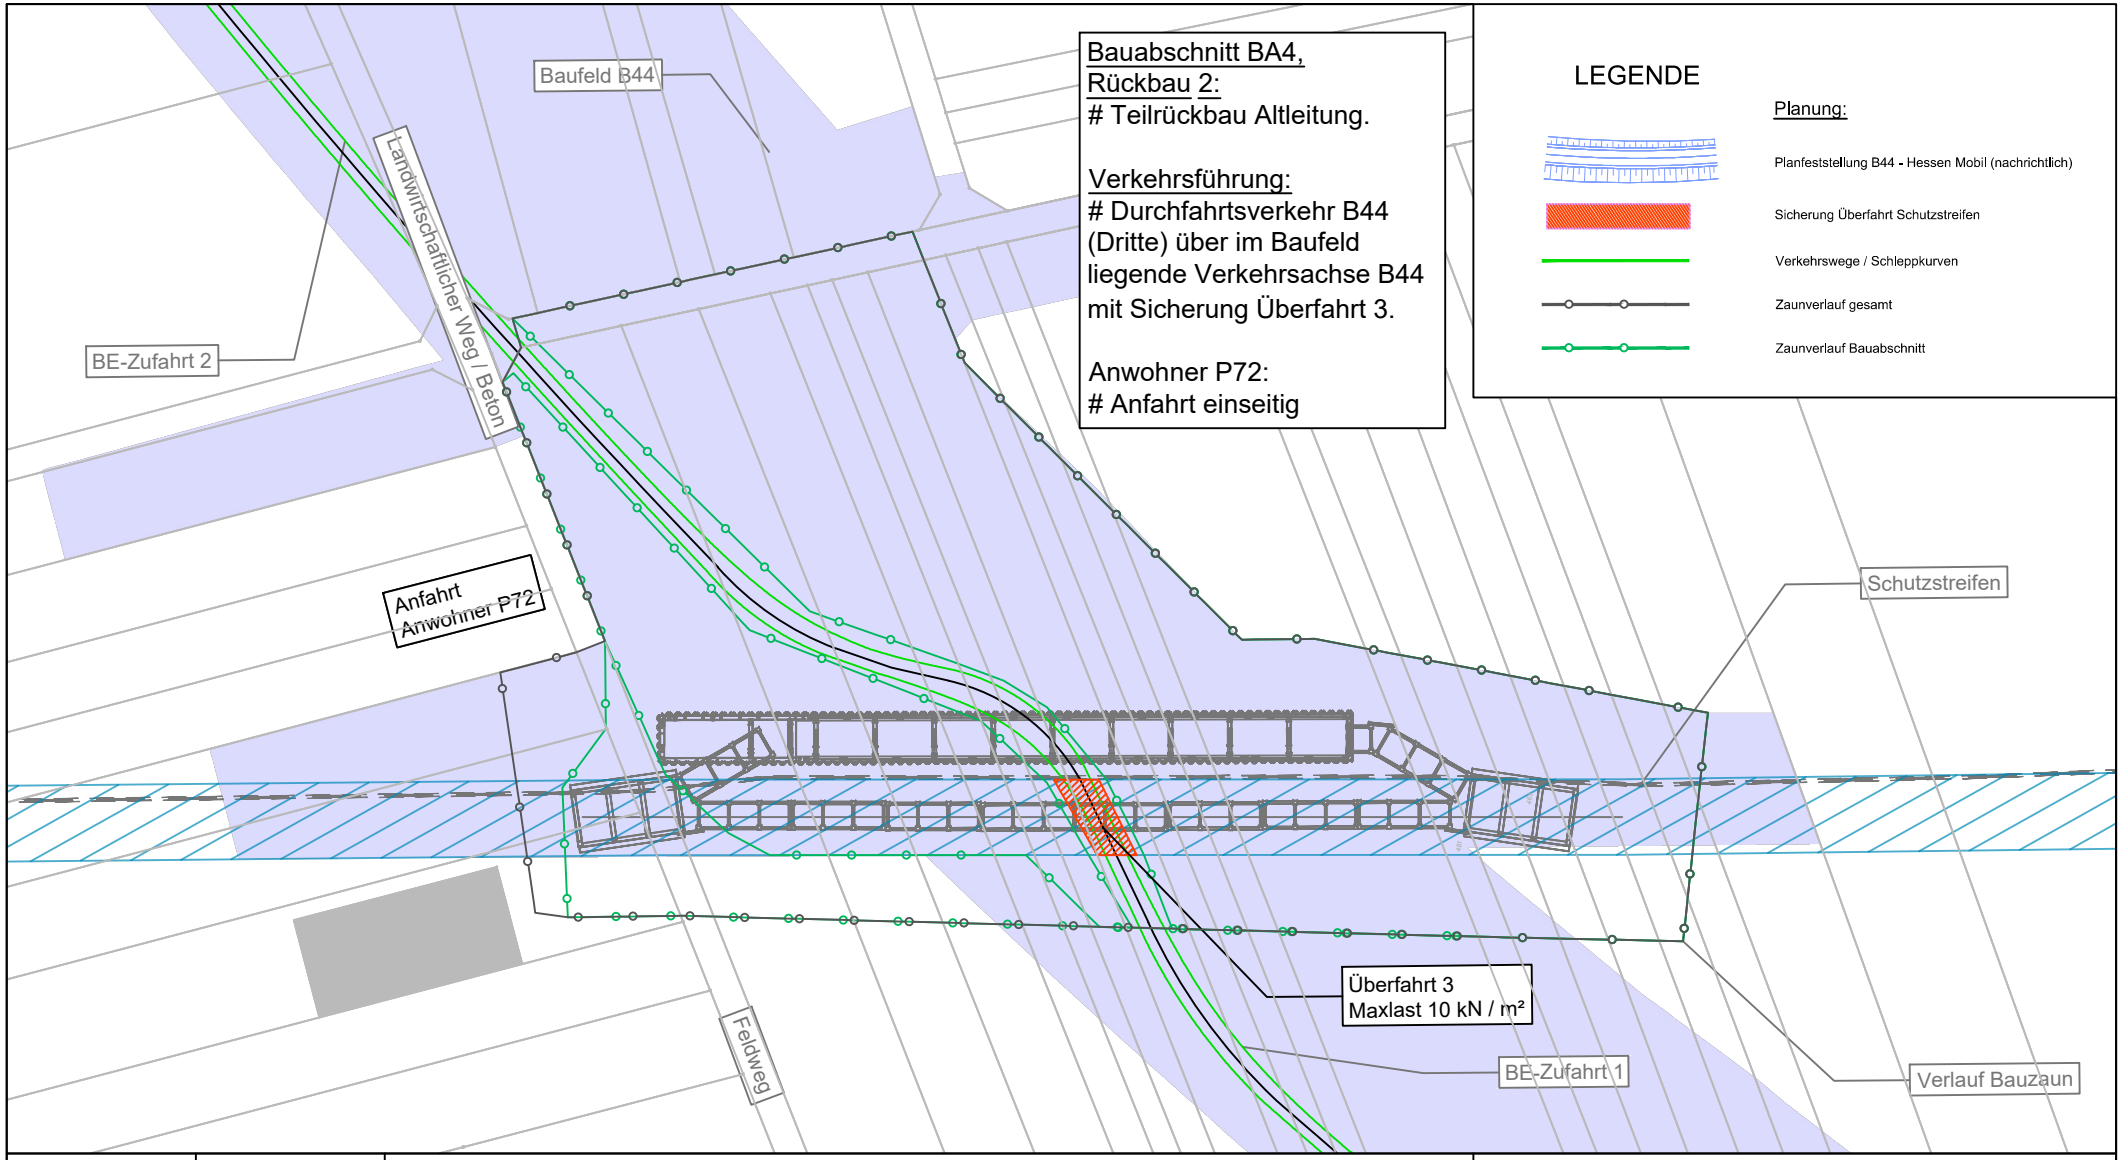

Bauabschnitt BA4,
Rückbau 2:
Teilrückbau Altleitung.

Verkehrsführung:
Durchfahrtsverkehr B44 (Dritte) über im Baufeld liegende Verkehrsachse B44 mit Sicherung Überfahrt 3.

Anwohner P72:
Anfahrt einseitig

LEGENDE

Planung:

- Planfeststellung B44 - Hessen Mobil (nachrichtlich)
- Sicherung Überfahrt Schutzstreifen
- Verkehrswege / Schleppkurven
- Zaunverlauf gesamt
- Zaunverlauf Bauabschnitt

Hessenwasser
Hessenwasser GmbH & Co. KG
Taunusstrasse 100
64521 Gross-Gerau

S+I Ingenieurleistungen
Siesmayerstrasse 43
61118 Bad Vilbel

B44 Ortsumgehung Dornheim

Sicherungsmaßnahme
TL DN 1300 (2 Kreuzungen B44)

KPN
Verkehrsführung BA4, Ausbau Altleitung 2

Ausführungsplan — **Plan zur Ausschreibung**

Datum:	28.08.2026
Plan-Nr.:	Anlage 6.2
Index:	01
Maßstab:	1 : 1000
Blatt-Gr.:	297 x 210

gez.:	WWA
	-
gepr.:	SSC
	-

10016-03_OU-DH_Bauphasierung.dwg - KPN_BA4_R2