

Knotenpunkt Nord

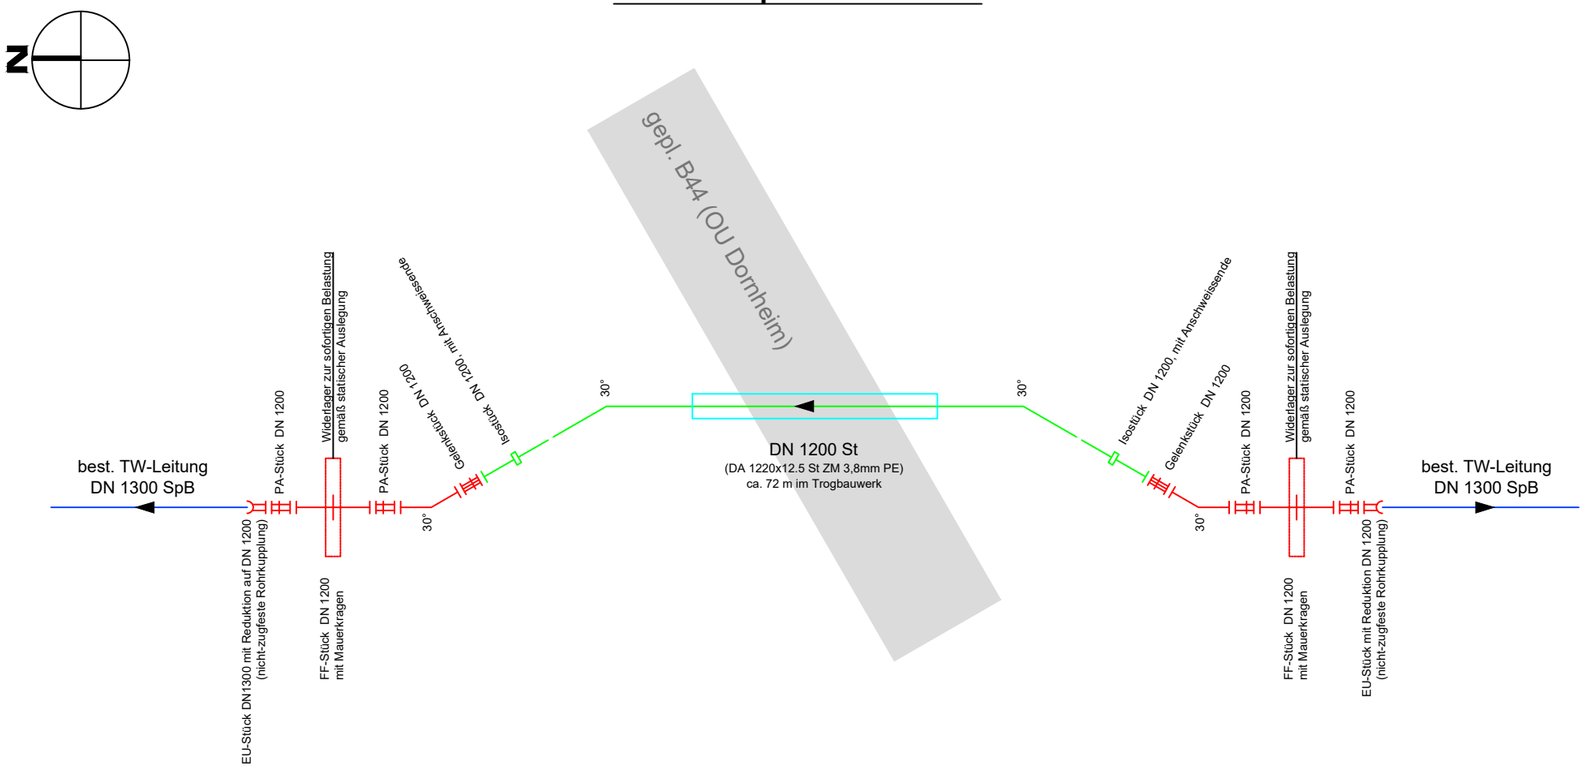

Knotenpunkt Süd

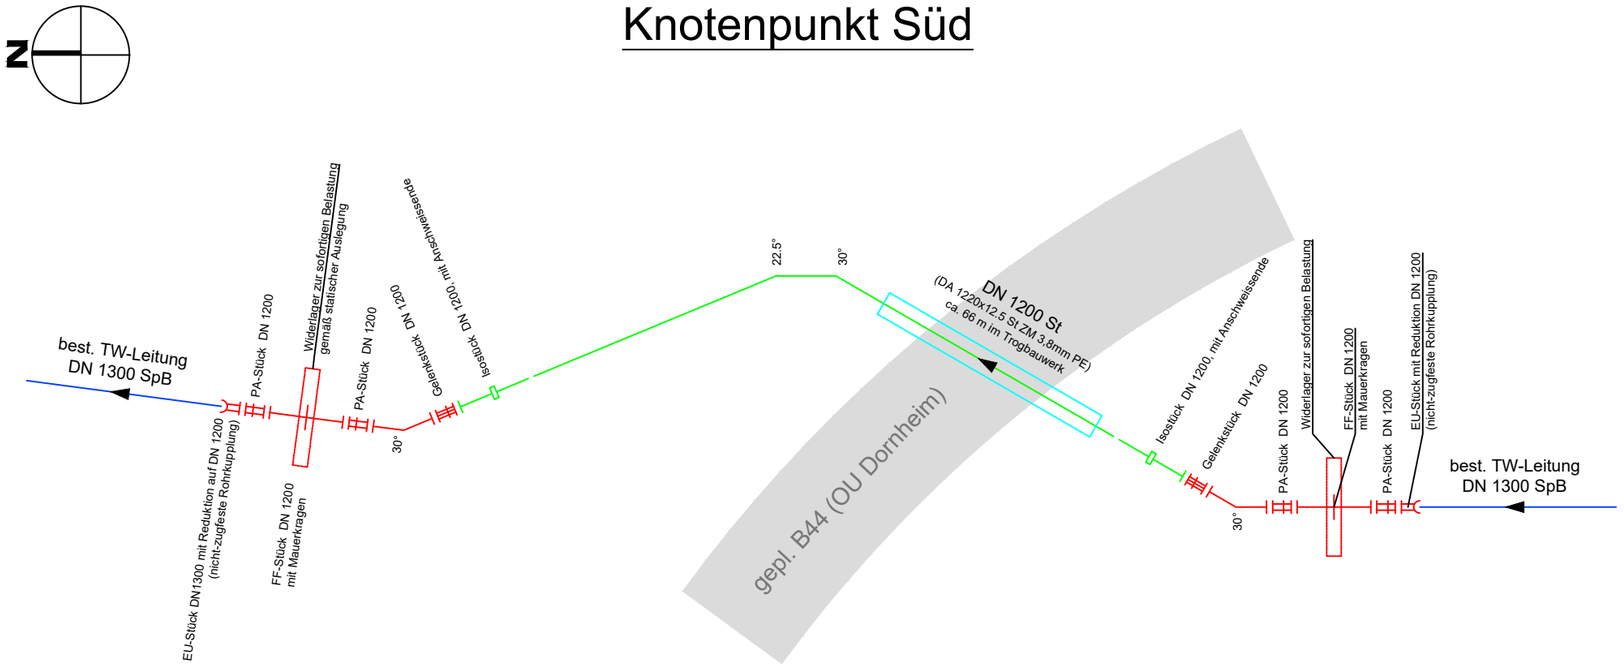

LEGENDE

- Fernwasserleitung Bestand
- Neubaustrecke ohne KKS
- Neubaustrecke mit KKS
- Neubaustrecke im Trogbauwerk

Hessenwasser GmbH & Co. KG
Taunusstrasse 100
64521 Gross-Gerau

S+I Ingenieurleistungen
Siesmayerstrasse 43
61118 Bad Vilbel

B44 Ortsumgehung Dornheim
Sicherungsmassnahme

Verlegeskizze

Ingenieurbauwerke

Ausführungsplan Ausschreibung

Datum:	18.09.2026	gez.:	WWA
Plan-Nr.:	Anlage 7.2		-
Index:	03	gepr.:	SSC
Maßstab:	o.M.		-
Blatt-Gr.:	210 x 297		