
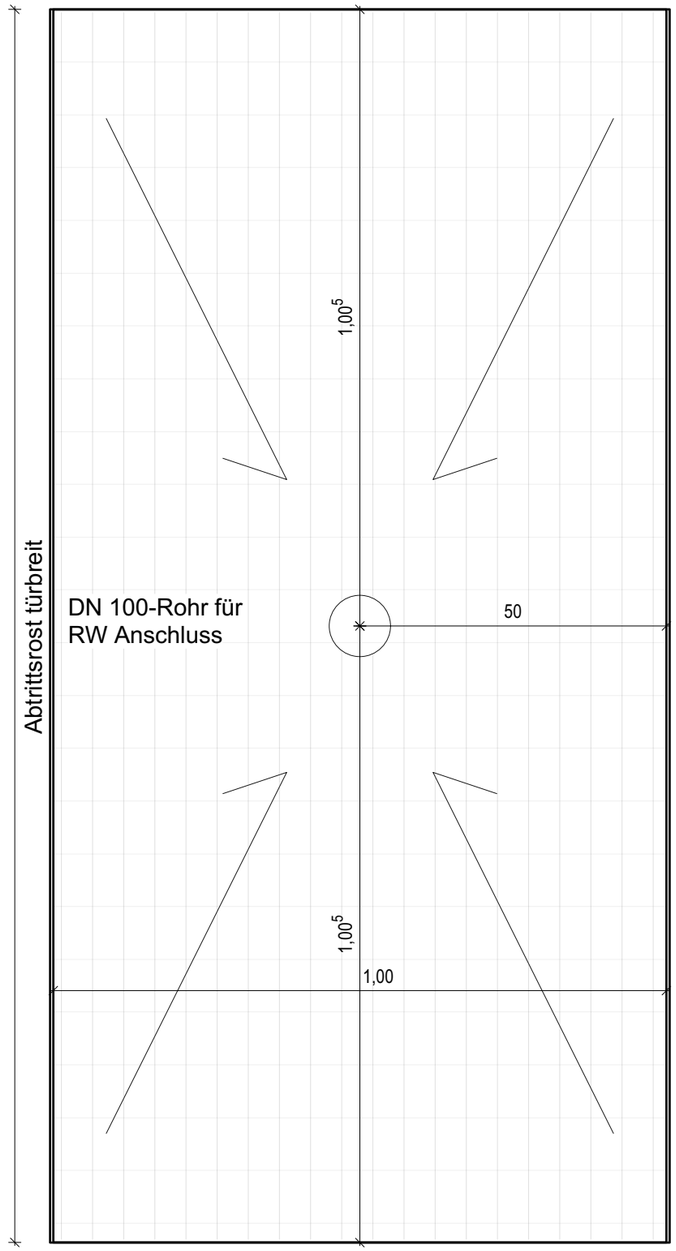


Abtrittrost Aufsicht 1:10

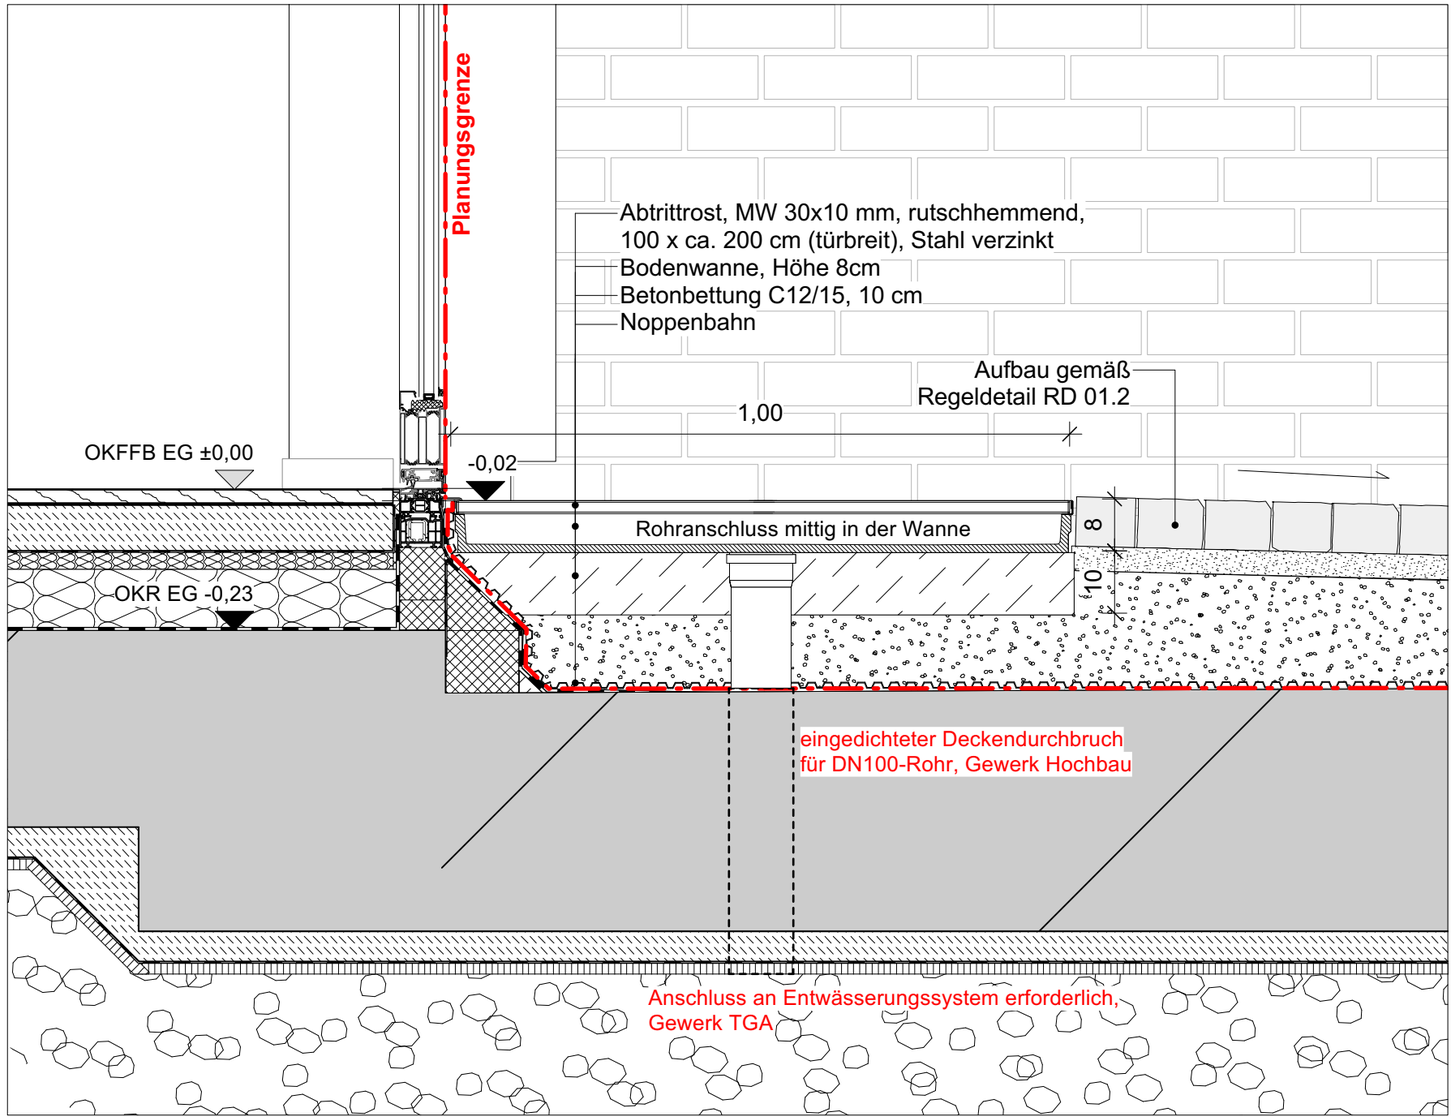

RD 08.2: Abtrittrost unterbaute Flächen (mit Anschluss an Entwässerung) 1:10

Projekt:

Helgoland Kita

Planinhalt:
Abtrittrost Haupteingang

Bauherr:
Gemeinde Helgoland
Lung Wai 28
27498 Helgoland

Projektbeteiligte A:
Gössler Kinz Kerber Schippmann
Architekten
Brauerknechtgraben 45
20459 Hamburg

Planverfasser:
MUNDER UND ERZEPKY
LANDSCHAFTSARCHITEKTEN BDLA
LEVERKUSENSTRASSE 18 22761 HAMBURG
TEL 040 8515 0880 FAX 040 8515 0898
MAIL HAMBURG@MUNDER-ERZEPKY.DE
WEBSITE WWW.MUNDER-ERZEPKY.DE

Das Dokument ist urheberrechtlich geschützt (copyright). Alle Rechte vorbehalten.

Status:	Leistungsphase:	gezeichnet:	Datum:	Maßstab:	Plangröße:	Planbezeichnung:
Freigabe	Ausführungsplanung	co/cc/id	16.06.26	1:10	420x297	272_05_RD_8.2