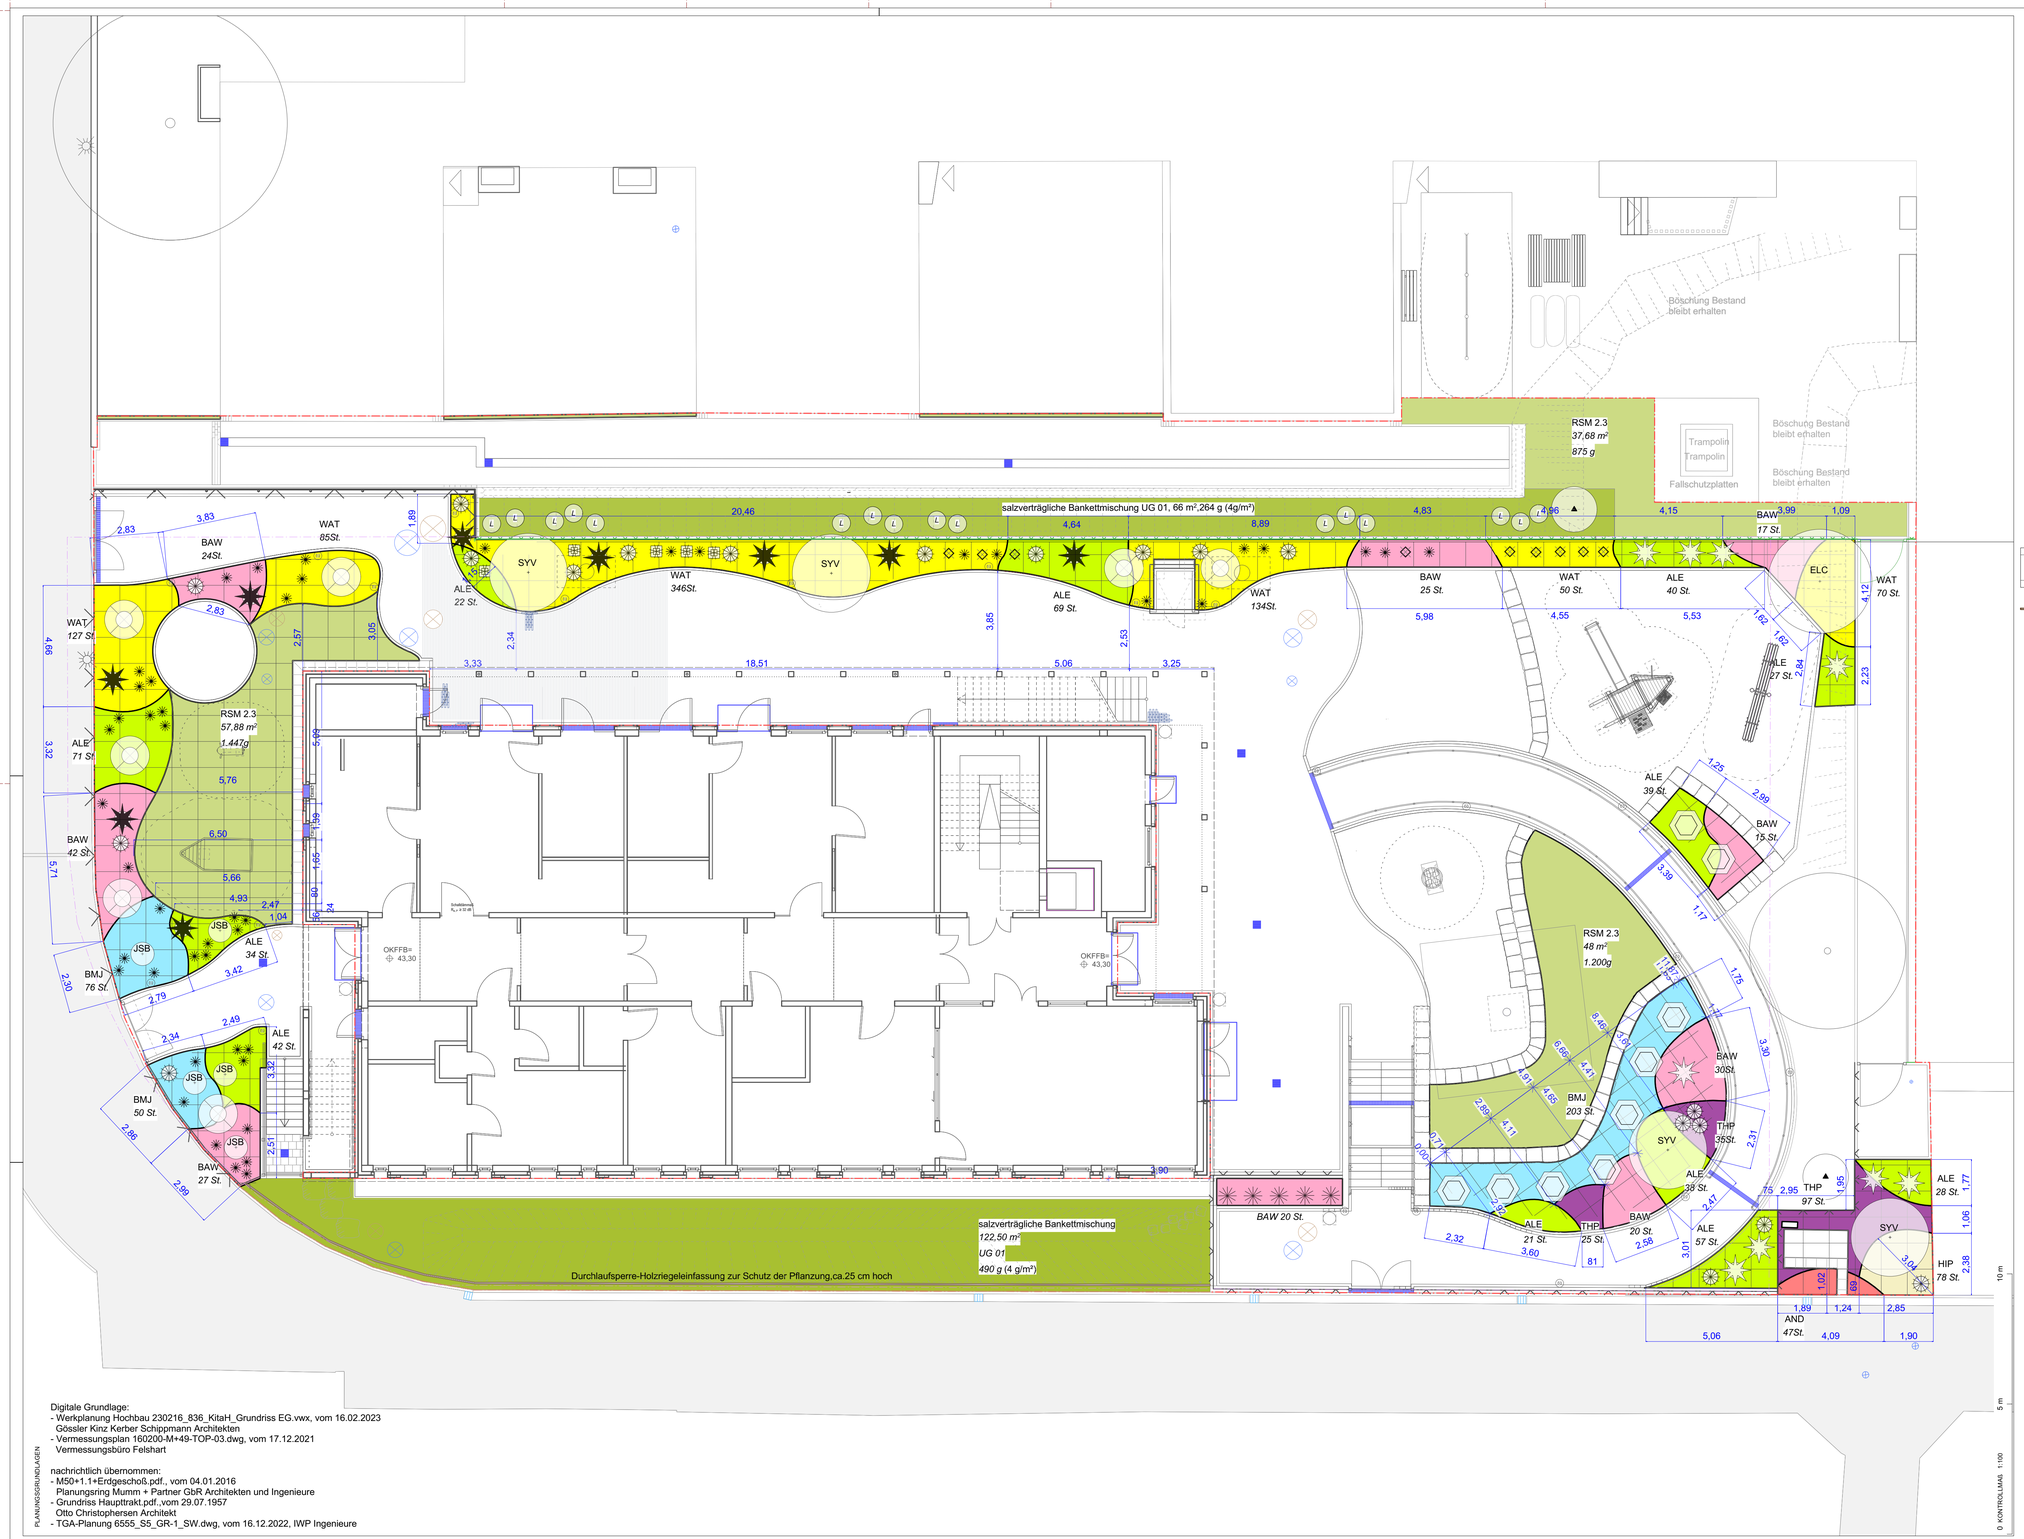


Legende

		g/m²	m² gesamt	g gesamt
Rasen				
	Rasenansaat RSM 2.3	25	143,65	3.591
	salzverträgliche Bankettmischung *UG 01*	4	188,50m²	754

Bodendecker		Stk./m²	m² gesamt	Stk. gesamt
AND	*Antennaria dioica* - Rotes Katzenpfötchen	18	2,62	47
HIP	*Hieracium pilosella* - Kleines Habichtskraut	13	6	78
THP	*Thymus pulegioides* - Echter Quendel	11	14,40	158
ALE	*Alchemilla epipsila* - Zierlicher Frauenmantel	8	62,50	500
BMJ	*Brunnera macrophylla -Jack Frost-* Kaukasus-Vergissmeinnicht	9	36,60	329
WAT	*Waldsteinia ternata* - Dreiblatt Golderdbeere	10	81,37	813
BAW	*Bistorta amplexicaulis* - White Eastfield-	5	43,94	220

Gräser & Stauden	Stk. gesamt
Stipa gigantea - Riesen Federgras / Sonnig	9
Stipa gigantea - Riesen Federgras / Schatten	12
Carex foliossisima - *Ice Dance* - Teppich-Japan-Segge	19
Calamagrostis varia - Berg-Reitgras	44
Astilbe x arendsii -Brautschleier- Arends Prachtspiere	5
Penstemon digitalis -Husker's Red- Fingerhutförmiger Bartfaden	9
Panicum virgatum -Shenandoah- Purpur-Rutenhirse	8

Sträucher	Stk. gesamt
Comus stolonifera -Hartriegel	2
Salix gracilistyla -Mount Aso- Rosa Riesen - Salweide	7
Hydrangea macrophylla -Bela- ® - Ballhortensie	9
Ligustrum vulgare 'Lodense' - Zwerg Liguster	16

Gehölze		Stk. gesamt
ELC	*Elaeagnus commutata* - Silberölweide 3xv. mit Drahtballierung	1
SYV	*Syringa vulgaris -Andenken an Ludwig Späth-* Edelflieder C H: 0,60-0,80m	4
JSB	*Juniperus scopulorum -Blue Arrow-* Blauer Zypressen-Wacholder C H: 1,00-1,25m	5

Raster
1 x 1 m

Durchlaufsperre zur Schutz der Pflanzung:
Holzriegeleinfassung aus Kiefer od.Fichte, kesseldruckimprägniert,runde Pfosten 10 cm Durchmesser, Latten halbrund,gefräst, Gesamthöhe ca. 25 cm, 38 lfm

Sämtliche Maße, Höhen und Gefälleneigungen sind vor Ort vor Umsetzung der Planung zu prüfen. Evtl. Abweichungen oder Unstimmigkeiten sind vor der Umsetzung mit der Bauleitung zu klären.
Die Gefälleneigungen für barrierefreies Bauen sind einzuhalten: gem. DIN 18040 - 'Barrierefreies Bauen'. Alle Anschlüsse an Türen, Pfosten-Riegel-Fassade exakt 2 cm unter OKFF, zur Einhaltung der Anforderungen an die Barrierefreiheit.
Anschlüsse von befestigten Flächen an Rinnen und Abläufe sind 10 mm über OK Rinne/ Ablauf herzustellen.

Anpassung an umgebende Geländeflächen und Bauteile an der Bearbeitungsgrenze erfolgt soweit erforderlich nach örtlicher Abstimmung. In Gartenbereichen sind Höhen und Gefällerichtungen an die örtlichen Gegebenheiten anzupassen. Geschwungene Wegeverläufe sind nach Absteckung von der Bauleitung freigeben zu lassen.

Pflaster-/ Plattenbeläge und Verlegemuster gemäß Bemusterung und Freigabe Bauherr. Schnittkanten sind zu vermeiden. Soweit andere Materialien beauftragt werden sollten, sind zur Vermeidung von Schnittkanten ggf. Anpassungen von Wegebreiten und Belagsmaßen erforderlich. Soweit Anpassungen erforderlich nur in Abstimmung mit Bauleitung und AG!

Lage von Schächten etc. gemäß Angaben Fachplaner Haustechnik. Schachtdeckelhöhen sind anzupassen. Anschluß von Entwässerungsleitungen erfolgt an vorhandene Leitungen oder Schächte, hergestellt durch Vorgewerke. Roste und Rinnen an den Eingängen sind an Entwässerungseinrichtungen anzuschließen.
Bauabschnitte, Baustelleneinrichtung und Zufahrtstrassen sind mit der Bauleitung und AG abzustimmen.

Vermerk: Rückmeldung der Naturschutzbehörde zum Blumen-Kräuter-Klimarasen steht noch aus.

Änderungen

Index			Datum	Gez.
C	Pflanzplan überarbeitet gemäß Konzept KME		26.09.2026	id
B	Rasen - Saatgutmischungen-Bodendecker angepasst-Rankbepflanzung entfällt.		21.08.2026	nes
A	Rankpflanzen und Pflanzflächen und Bemaßung geändert		02.07.2026	nes

Projekt:	Leistungsphase:	Planart:	Plannummer:	Index:	Status:
550	Ausführungsplanung	LP	01	C	Freigegeben

Planinhalt:
Pflanzplan 1:100

MUNDER UND ERZEPKY
LEVERKUSENSTRASSE 18 22761 HAMBURG
TEL 040 8515 0880 FAX 040 8515 0888
MAIL HAMBURG@MUNDER-ERZEPKY.DE
WEBSITE WWW.MUNDER-ERZEPKY.DE

Projekt:
Lageplan
Kita Helgoland

Bauherr:	Planersteller:
Gemeinde Helgoland Lung Wai 28 27498 Helgoland	**Munder und Erzepky Landschaftsarchitekten bdla** Leverkusenstraße 18 22761 Hamburg T: 04085150880
Projektbeteiligte A: **Gössler Kinz Kerber Schippmann Architekten** Brauerknechtgraben 45 20459 Hamburg	

Das Dokument ist urheberrechtlich geschützt (copyright). Alle Rechte vorbehalten.

gezeichnet:	Datum:	Maßstab:	Plangröße:	Baunull +/- 0,00:	Planbezeichnung:
cs/co/mk	21.08.2026	1:100	990 x 600		550_05_LP_02

PLANUNGSGRUNDLAGEN

Digitale Grundlage:
- Werkplanung Hochbau 230216_836_KitaH_Grundriss EG.vwx, vom 16.02.2023
  Gössler Kinz Kerber Schippmann Architekten
- Vermessungsplan 160200-M+49-TOP-03.dwg, vom 17.12.2021
  Vermessungsbüro Felshart

nachrichtlich übernommen:
- M50+1.1+Erdgeschoß.pdf., vom 04.01.2016
  Planungsring Mumm + Partner GbR Architekten und Ingenieure
- Grundriss Haupttrakt.pdf, vom 29.07.1957
  Otto Christophersen Architekt
- TGA-Planung 6555_S5_GR-1_SW.dwg, vom 16.12.2022, IWP Ingenieure