


Plan vom Klinischen Labor mit Kennzeichnung des möglichen Raums für pathologische Schnellschnitte

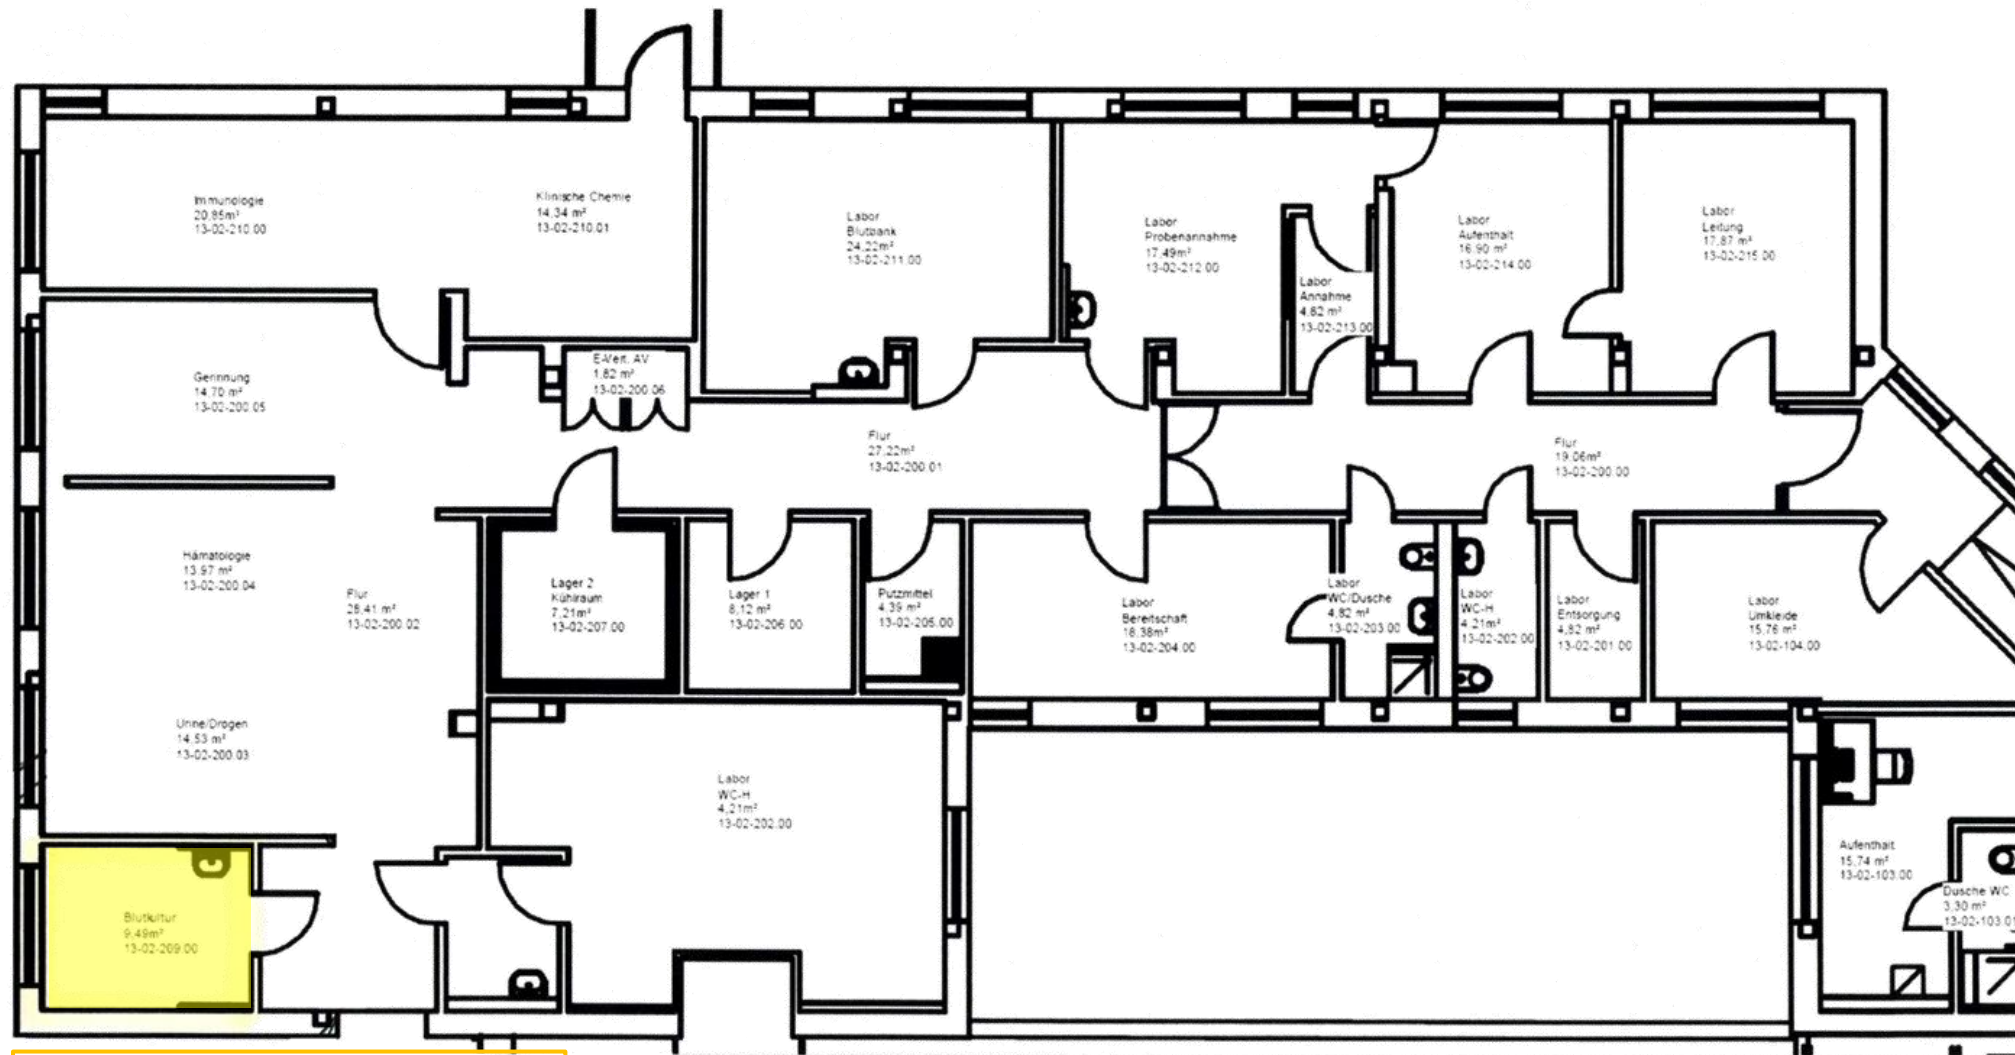

Raum für Schnellschnittlabor [9,49m²]